


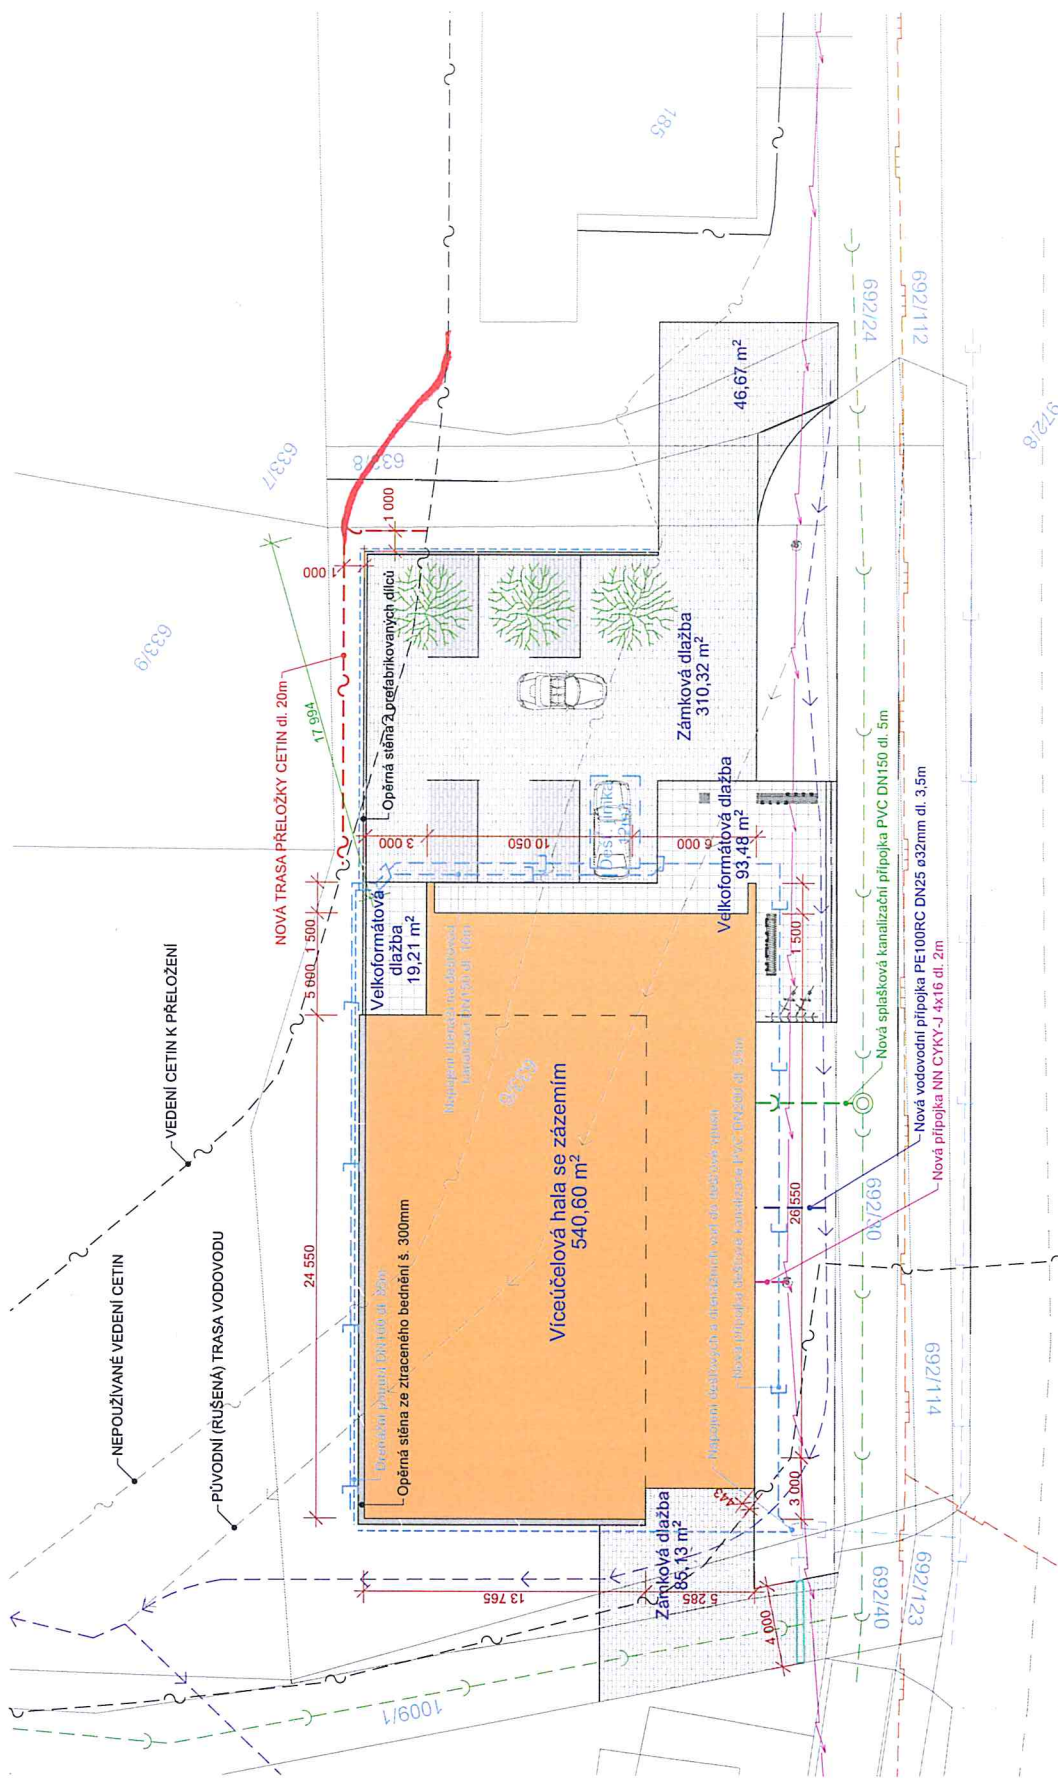

STÁVAJÍCÍ INŽENÝRSKÉ SÍTĚ

- Dešťová kanalizace
- Splachková kanalizace
- Vodovod
- Podzemní vedení NN
- Nadzemní vedení NN
- STL plynovod
- Sdělovací kabely

NOVÉ INŽENÝRSKÉ SÍTĚ

- Dešťová kanalizace
- Splachková kanalizace
- Vodovod
- Podzemní vedení NN
- Drenáže DN100
- Přeložka sdělovacích kabelů

VÍCEÚČELOVÁ HALA BORDOVICE		Tel. GSM	550748288
INVESTOR		731450100	www.kubicek.cz
VYPRACOVAL		Obec Bordovice, Bordovice 130, 744 01 Bordovice	
PROJEKT		Ing. Arch. Tomáš Kudělka, Ing. Martin Plešek	
OBSAH		Architektonická kancelář IČ: 730 39 179	
		Ing. Arch. Tomáš Kudělka, Kunín 104, 742 53 Kunín	
		09-2017	
		SITUACE	
		M 1:250 03	

VÍCEÚČELOVÁ HALA BORDOVICE
p.č. 633/6, k.ú. Bordovice
zastavěná plocha objektu 540,60m²
oprávněný prostor objektu 3 400m²
zpevněné plochy kolem objektu 465,64m²