


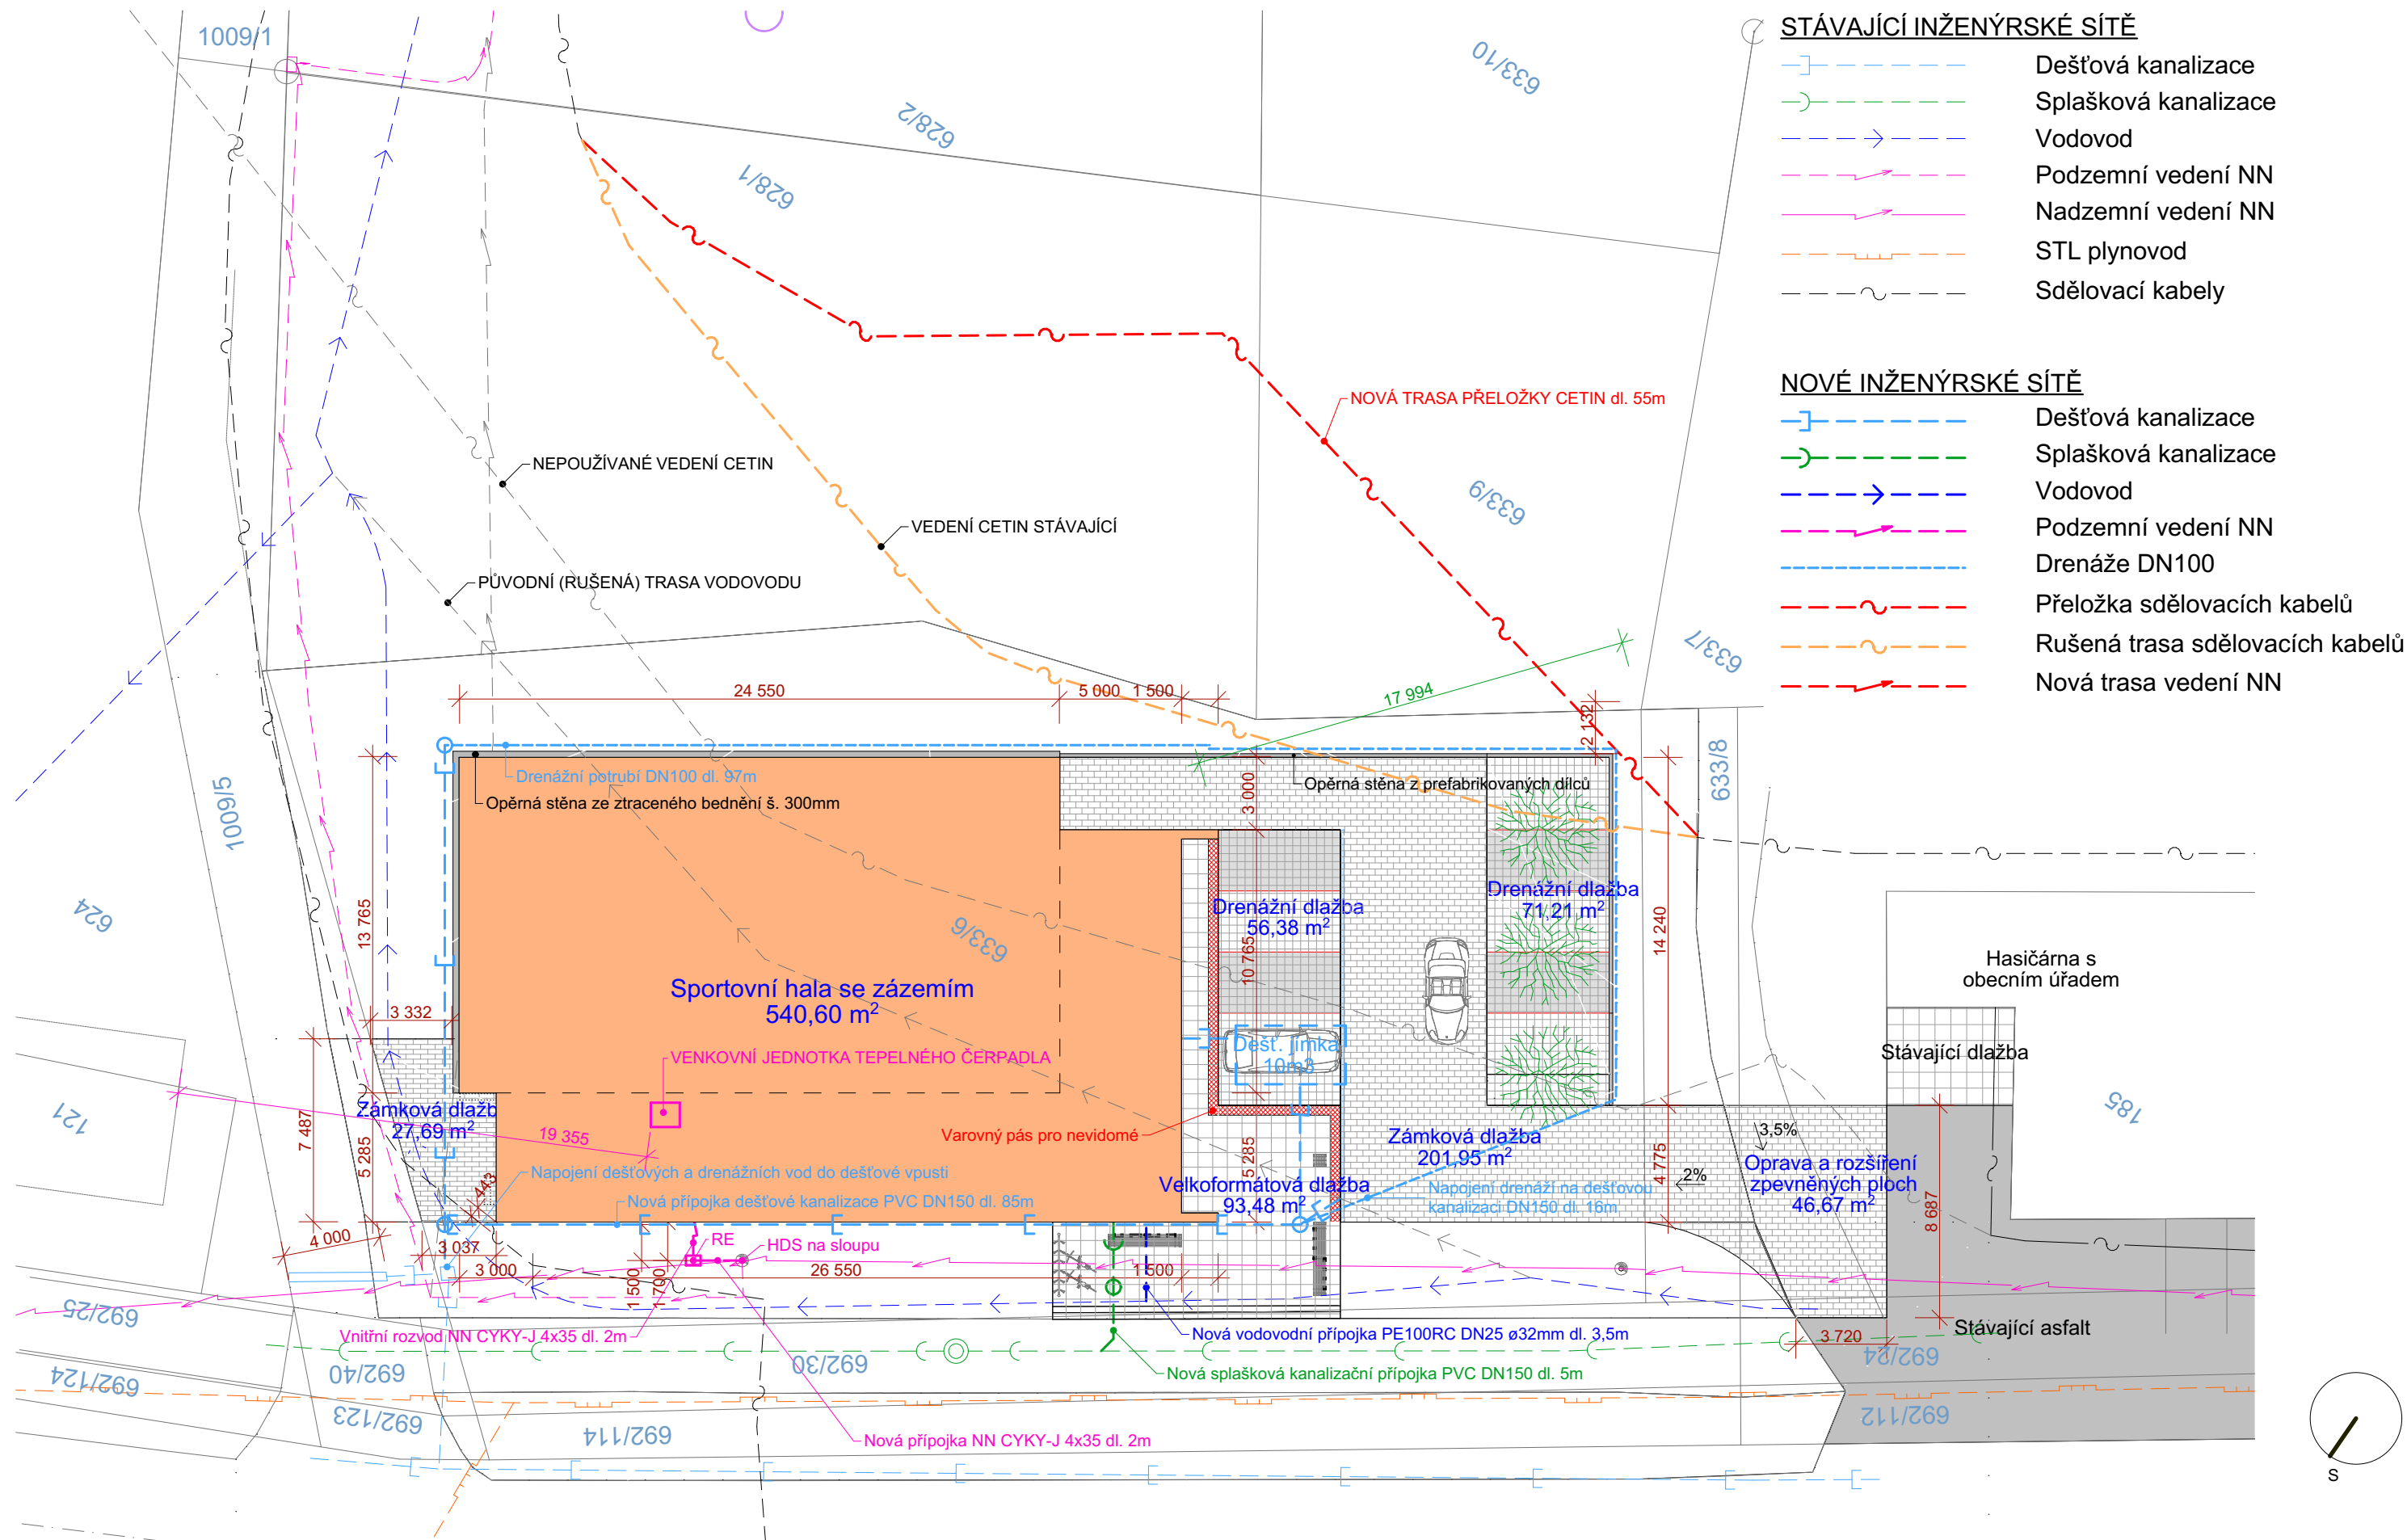

SPORTOVNÍ HALA BORDOVICE
p.č. 633/6, k.ú. Bordovice
zastavěná plocha objektu 540,60m²
obestavěný prostor objektu 3 400m³
zpevněné plochy kolem objektu 465,64m²

SPORTOVNÍ HALA BORDOVICE		Tel. 556749288 GSM 731450100 www.kudelka.cz	ING. ARCH. TOMÁŠ KUDELKA
INVESTOR	Obec Bordovice, Bordovice 130, 744 01 Bordovice		
VYPRACOVAL	Ing. Arch. Tomáš Kudělka, Ing. Martin Plešek		
PROJEKT	Architektonická kancelář IČ: 730 39 179 Ing. Arch. Tomáš Kudělka, Kunín 104, 742 53 Kunín	02-2021	
OBSAH	KOORDINAČNÍ SITUACE	M 1:250 C2	