


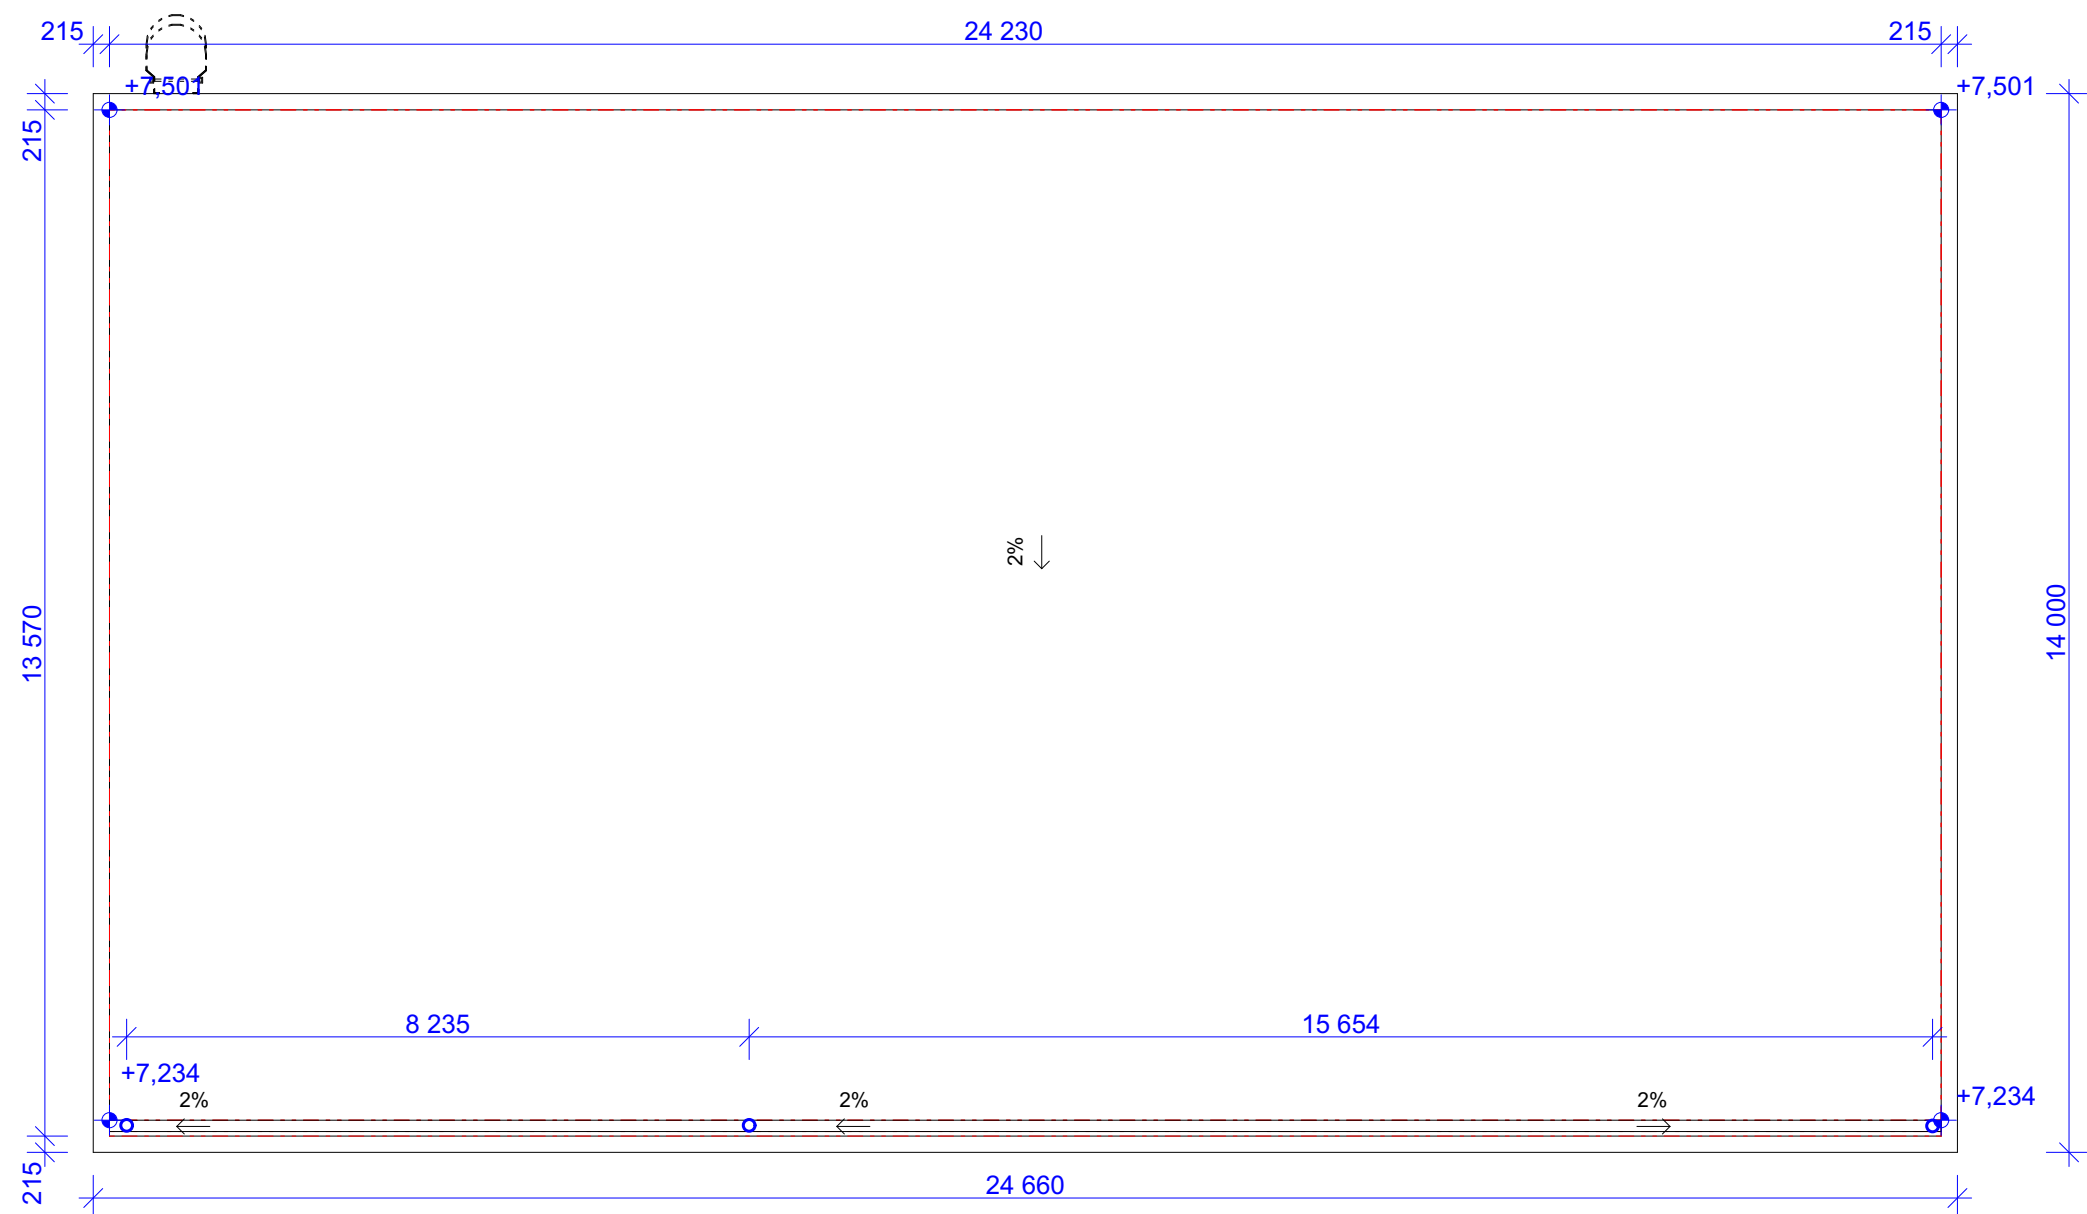

Pozn.:
celková plocha střechy haly je 324m²

SPORTOVNÍ HALA BORDOVICE		Tel. 556749288 GSM 731450100 www.kudelka.cz	 ING. ARCH. TOMÁŠ KUDĚLKA
INVESTOR	Obec Bordovice, Bordovice 130, 744 01 Bordovice		
VYPRACOVAL	Ing. Arch. Tomáš Kudělka, Ing. Martin Plešek		
PROJEKT	Architektonická kancelář IČ: 730 39 179 Ing. Arch. Tomáš Kudělka, Kunín 104, 742 53 Kunín	02-2021	
OBSAH	STŘECHA HALY	M 1:100 D4	