



JIHOZÁPADNÍ POHLED

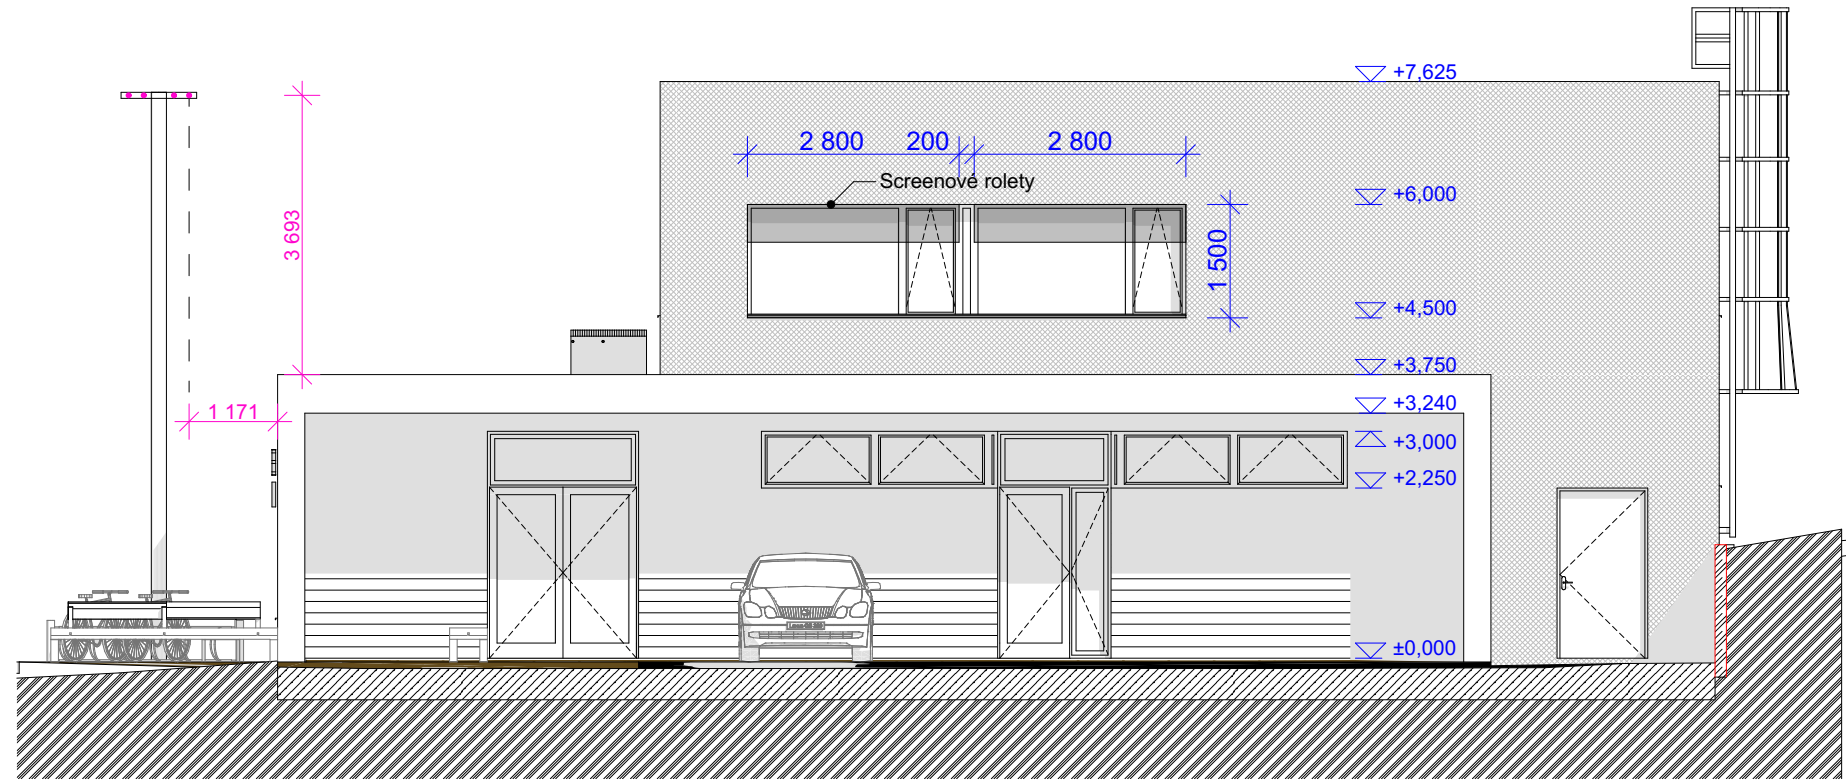

JIHOVÝCHODNÍ POHLED

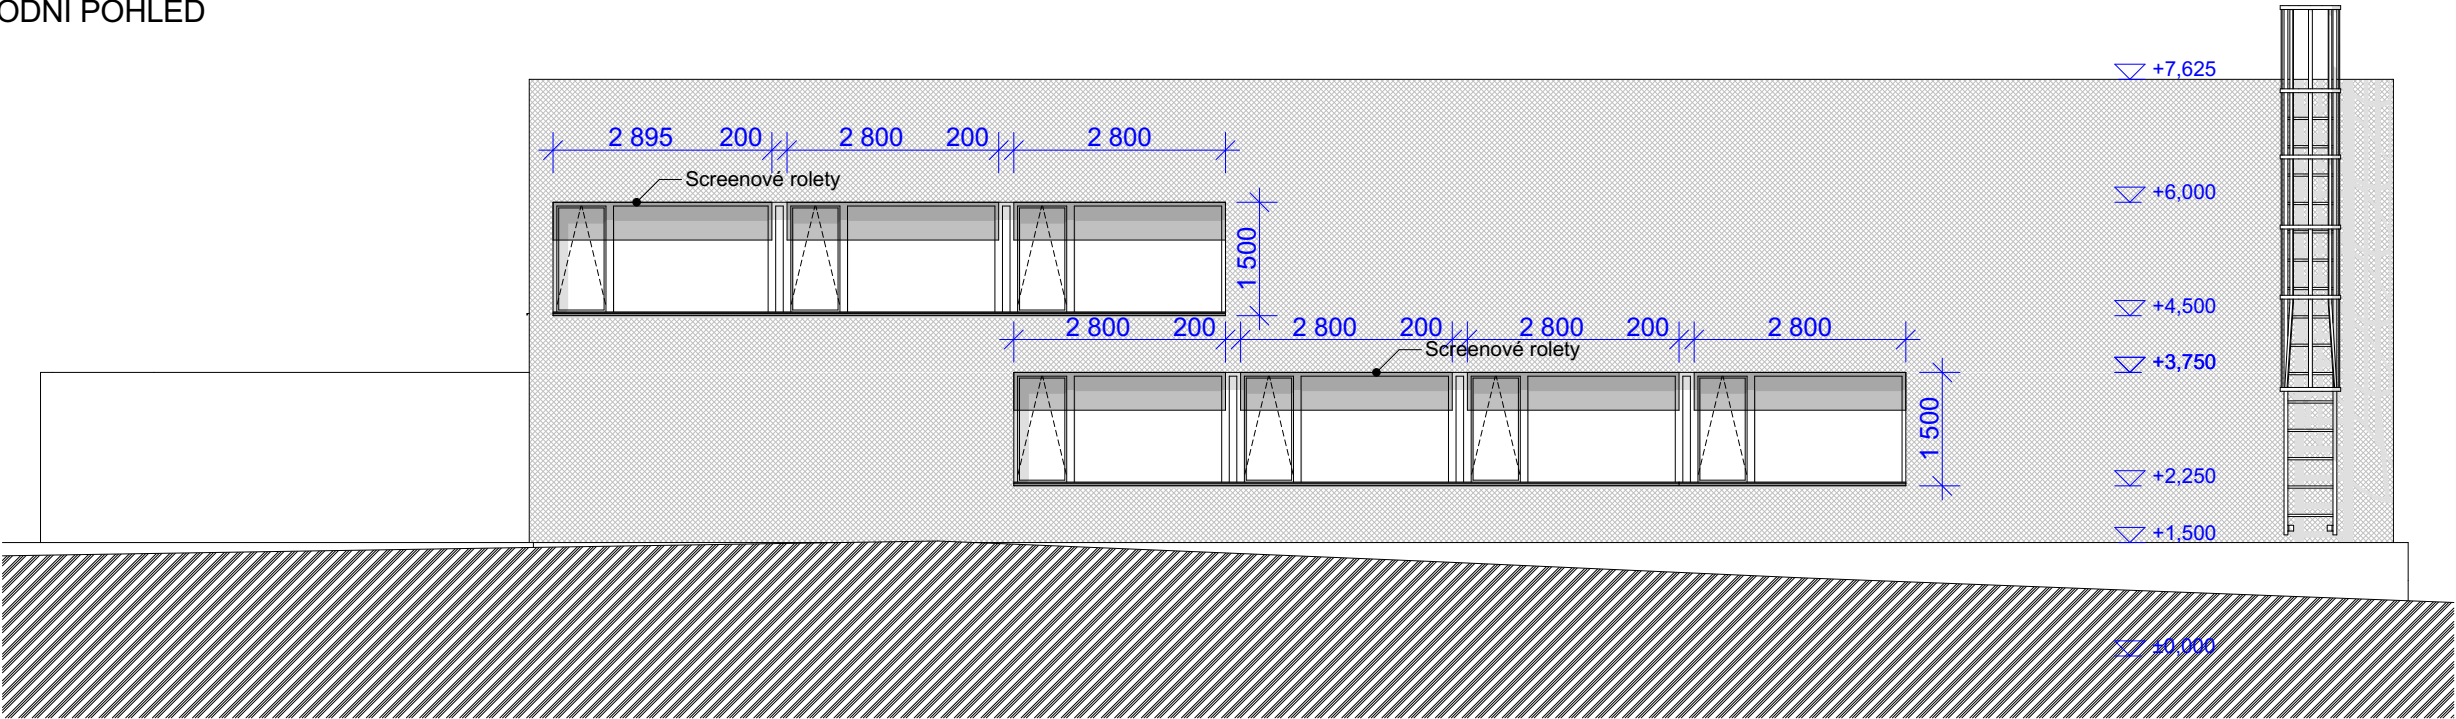

LEGENDA POVRCHŮ
STŘECHA - PVC FOLIE (ZÁZEMÍ PVC FOLIE + KAČÍREK)
FASÁDA ZÁZEMÍ - SILIKONOVÁ HLAZENÁ PROBARVENÁ OMÍTKA
FASÁDA HALA - POZINKOVANÝ TAHOKOV
SOKL - MARMOLIT
OKNA A DVEŘE - PLASTOVÁ ZASKLENÁ TROJSKLEM

SPORTOVNÍ HALA BORDOVICE		Tel. 556749288
		GSM 731450100
		www.kudelka.cz
INVESTOR	Obec Bordovice, Bordovice 130, 744 01 Bordovice	
VYPRACOVAL	Ing. Arch. Tomáš Kudělka, Ing. Martin Plešek	
PROJEKT	Architektonická kancelář IČ: 730 39 179	02-2021
		Ing. Arch. Tomáš Kudělka, Kunín 104, 742 53 Kunín
OBSAH	POHLEDY	M 1:100 D7

