



SEVEROVÝCHODNÍ POHLED

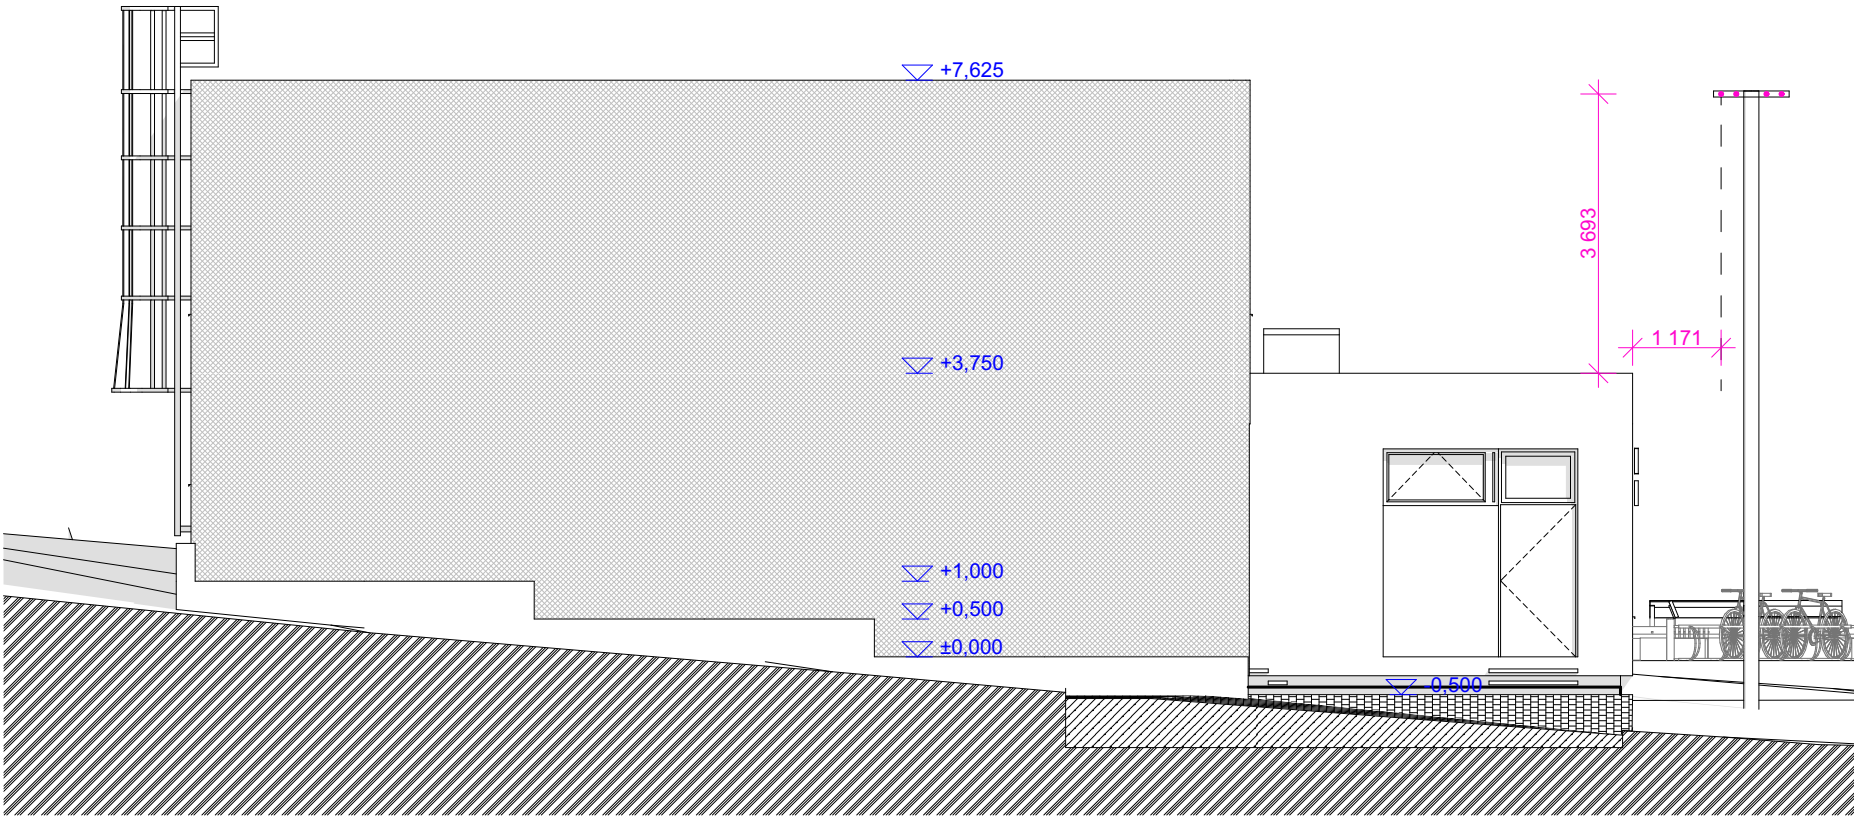

SEVEROZÁPADNÍ POHLED

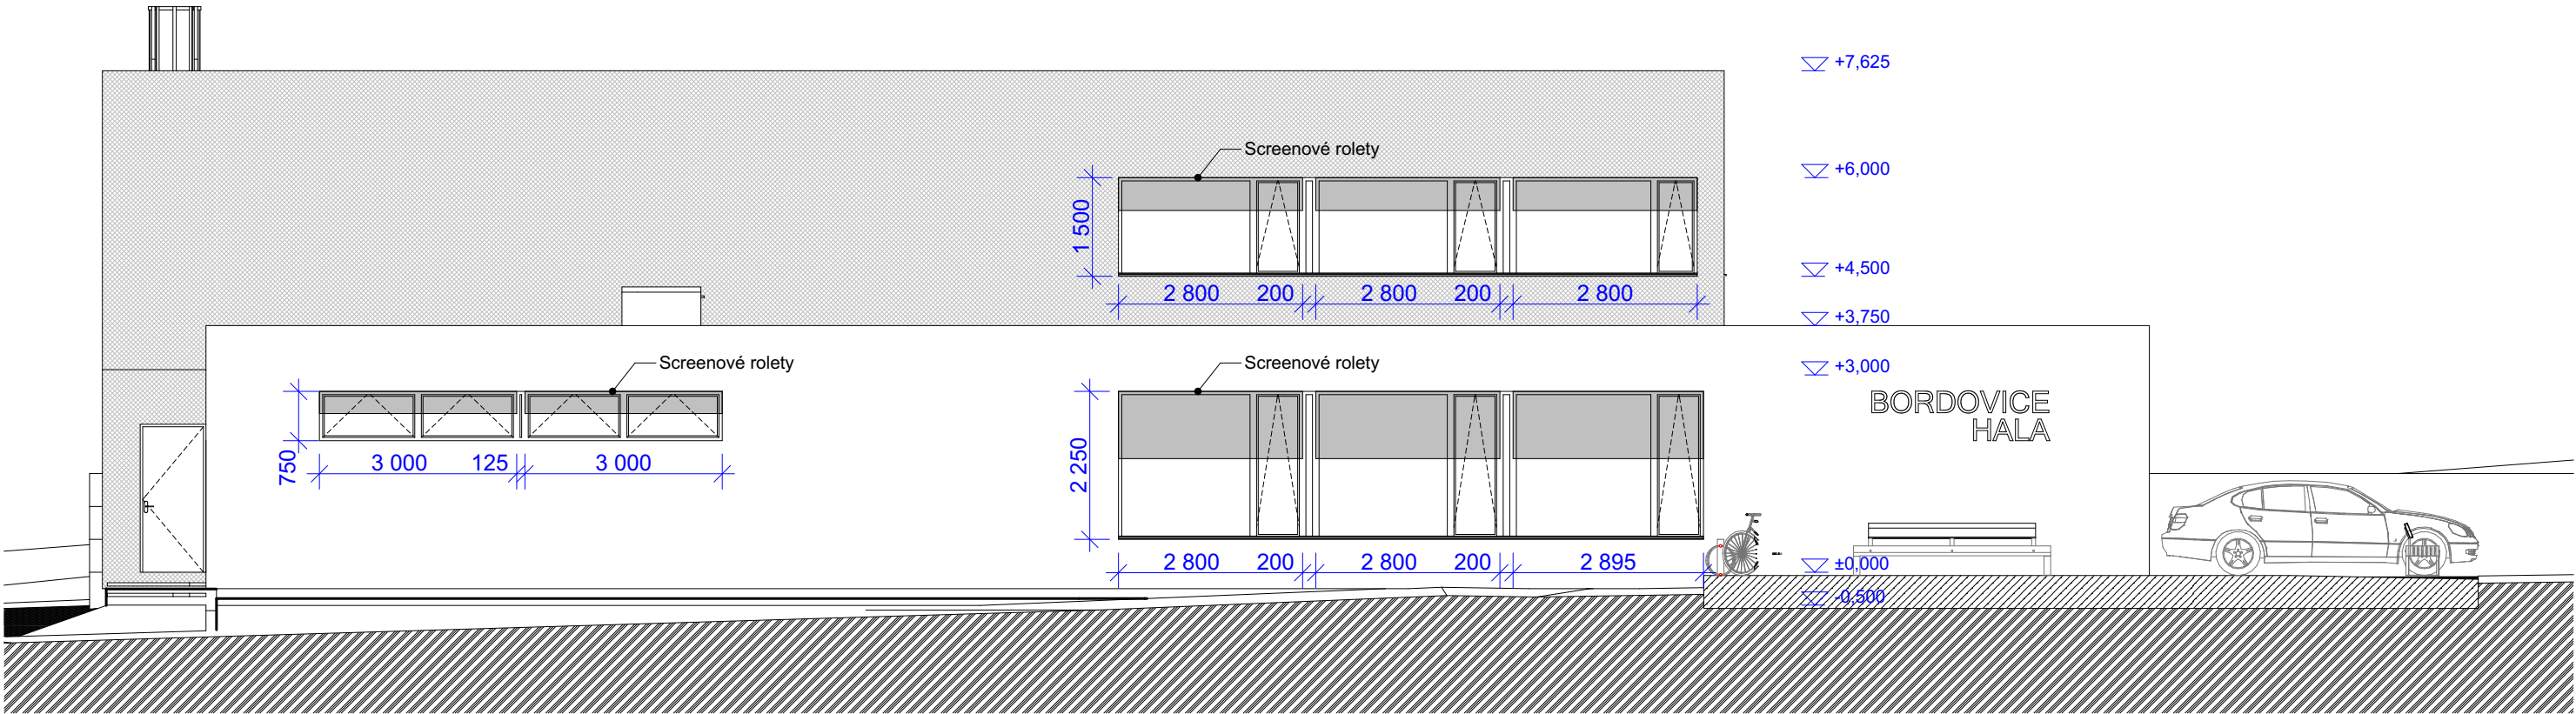

LEGENDA POVRCHŮ
STŘECHA - PVC FOLIE (ZÁZEMÍ PVC FOLIE + KAČÍREK)
FASÁDA ZÁZEMÍ - SILIKONOVÁ HLAZENÁ PROBARVENÁ OMÍTKA
FASÁDA HALA - POZINKOVANÝ TAHOKOV
SOKL - MARMOLIT
OKNA A DVEŘE - PLASTOVÁ ZASKLENÁ TROJSKLEM

SPORTOVNÍ HALA BORDOVICE		Tel. 556749288 GSM 731450100 www.kudelka.cz
INVESTOR	Obec Bordovice, Bordovice 130, 744 01 Bordovice	
VYPRACOVAL	Ing. Arch. Tomáš Kudělka, Ing. Martin Plešek	
PROJEKT	Architektonická kancelář IČ: 730 39 179 Ing. Arch. Tomáš Kudělka, Kunín 104, 742 53 Kunín	02-2021
OBSAH	POHLEDY	M 1:100 D8

