


OPĚRNÁ STĚNA OS1

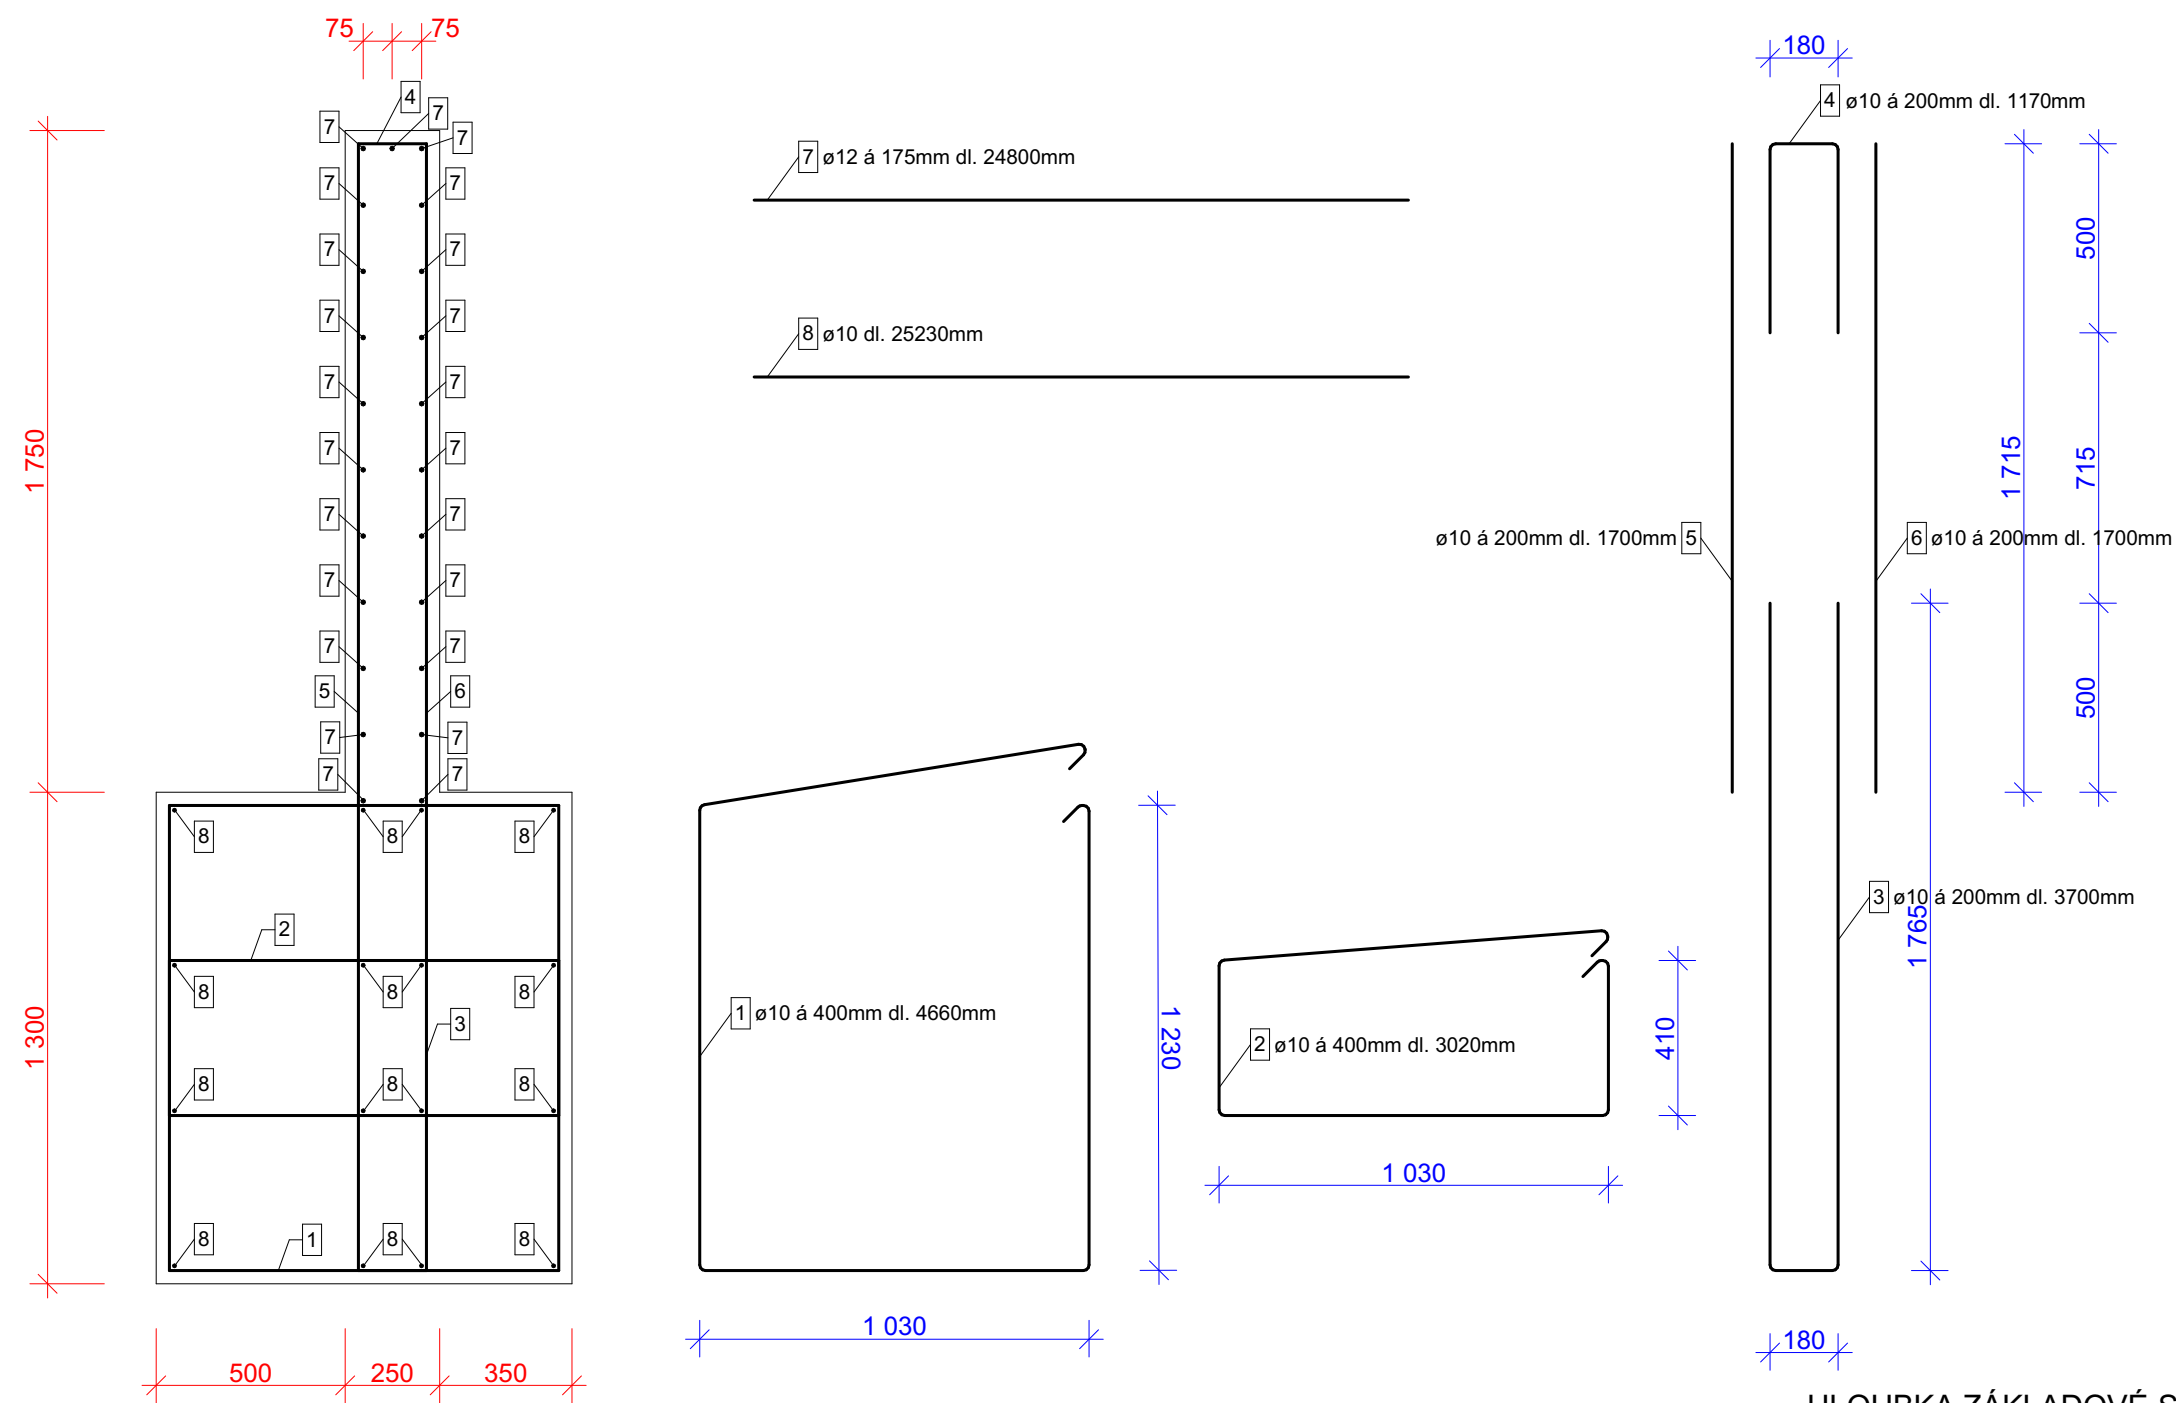

OS1 - 24,8m						
ozn	ø	délka	ks/mb	délka celková	kg/mb	kg
1	10	4,66	2,5	11,65	0,617	7,18
2	10	3,02	2,5	7,55	0,617	4,65
3	10	3,7	5	18,5	0,617	11,41
4	10	1,17	5	5,85	0,617	3,61
5	10	1,7	5	8,5	0,617	5,24
6	10	1,7	5	8,5	0,617	5,24
7	12	1	23	23	0,888	20,42
8	10	1	16	16	0,617	9,86
				Celkem hmotnost na mb		67,62
				Celkem hmotnost		1676,87

HLOUBKA ZÁKLADOVÉ SPÁRY MINIMÁLNĚ 1300mm OD UPRAVENÉHO TERÉNU

BETON C20/25-XC2, XA1 - Dmax 2Z-S3 (základ)
BETON C25/30-XC4, XF3, XA1 - Dmax 2Z-S3 (dřík)
OCEL B500B
KRYTÍ 35mm

SPORTOVNÍ HALA BORDOVICE		Tel. 556749288 GSM 731450100 www.kudelka.cz
INVESTOR	Obec Bordovice, Bordovice 130, 744 01 Bordovice	
VYPRACOVAL	Ing. Arch. Tomáš Kudělka, Ing. Martin Plešek	
PROJEKT	Architektonická kancelář IČ: 730 39 179 Ing. Arch. Tomáš Kudělka, Kunín 104, 742 53 Kunín	02-2021
OBSAH	OPĚRNÁ STĚNA OS1	M 1:20 V1

