


OPĚRNÁ STĚNA OS3

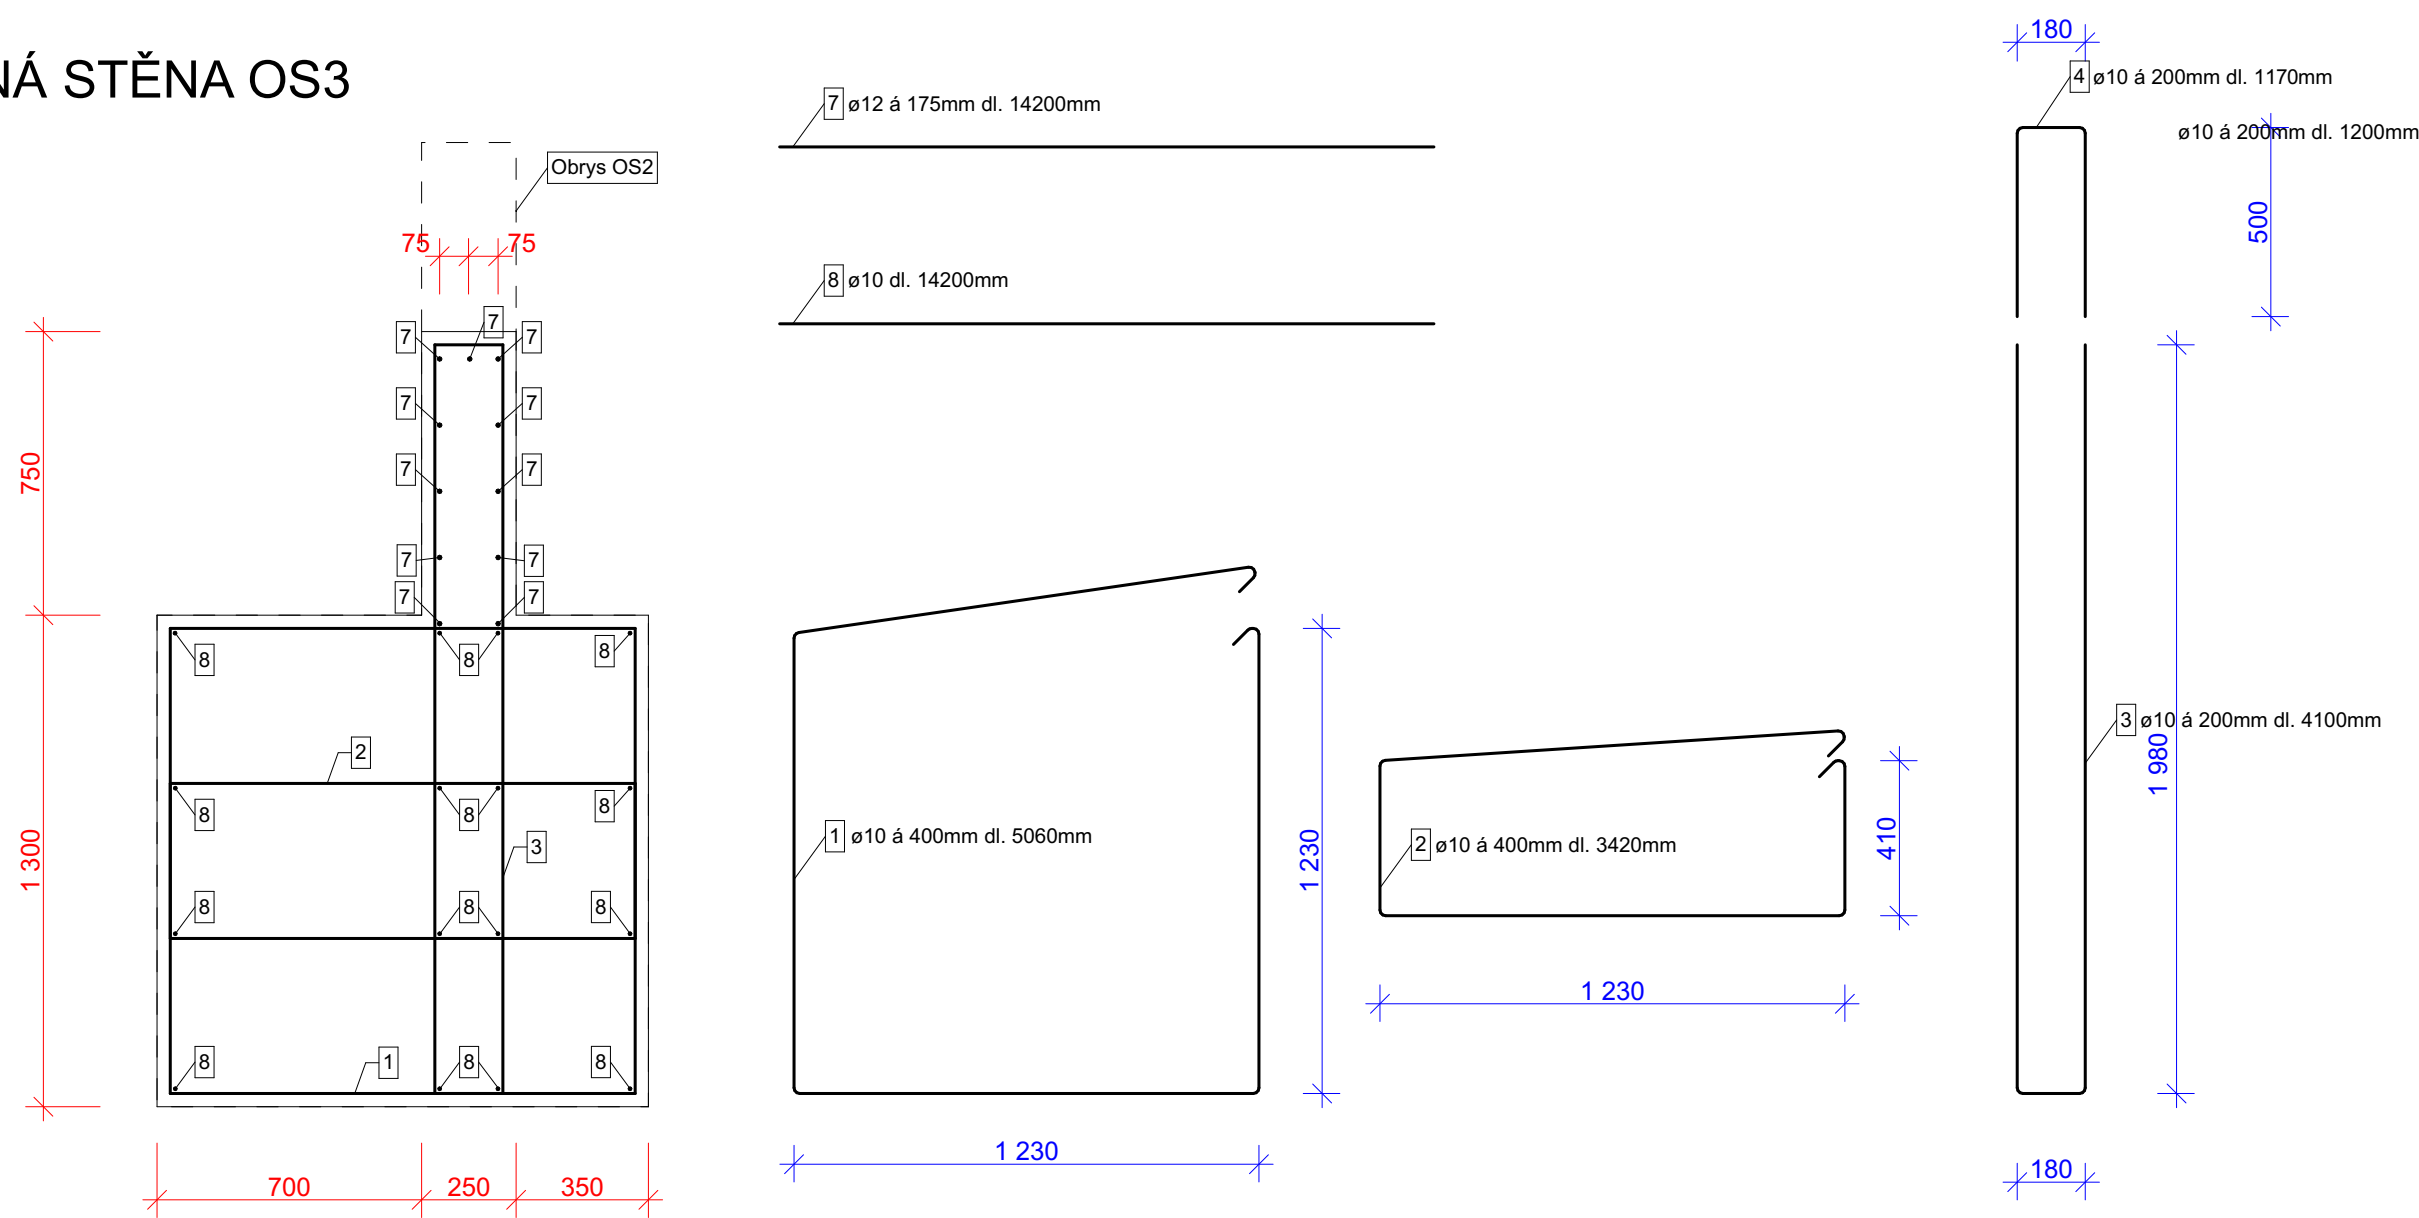

OS3 - 4,5m						
ozn	ø	délka	ks/mb	délka celková	kg/mb	kg
1	10	5,06	2,5	12,65	0,617	7,80
2	10	3,42	2,5	8,55	0,617	5,27
3	10	3,7	5	18,5	0,617	11,41
4	10	1,17	5	5,85	0,617	3,61
5	10	1,7	5	8,5	0,617	5,24
6	10	1,7	5	8,5	0,617	5,24
7	12	1	11	11	0,888	9,77
8	10	1	16	16	0,617	9,86
				Celkem hmotnost na mb	58,19	
				Celkem hmotnost	261,88	

HLOUBKA ZÁKLADOVÉ SPÁRY MINIMÁLNĚ 1300mm OD UPRAVENÉHO TERÉNU

BETON C20/25-XC2, XA1 - Dmax 2Z-S3 (základ)
BETON C25/30-XC4, XF3, XA1 - Dmax 2Z-S3 (dřík)
OCEL B500B
KRYTÍ 35mm

SPORTOVNÍ HALA BORDOVICE			Tel. 556749288 GSM 731450100 www.kudelka.cz	
INVESTOR	Obec Bordovice, Bordovice 130, 744 01 Bordovice			
VYPRACOVAL	Ing. Arch. Tomáš Kudělka, Ing. Martin Plešek			
PROJEKT	Architektonická kancelář Ing. Arch. Tomáš Kudělka, Kunín 104, 742 53 Kunín	IČ: 730 39 179	02-2021	
OBSAH	OPĚRNÁ STĚNA OS3		M 1:20 V3	