
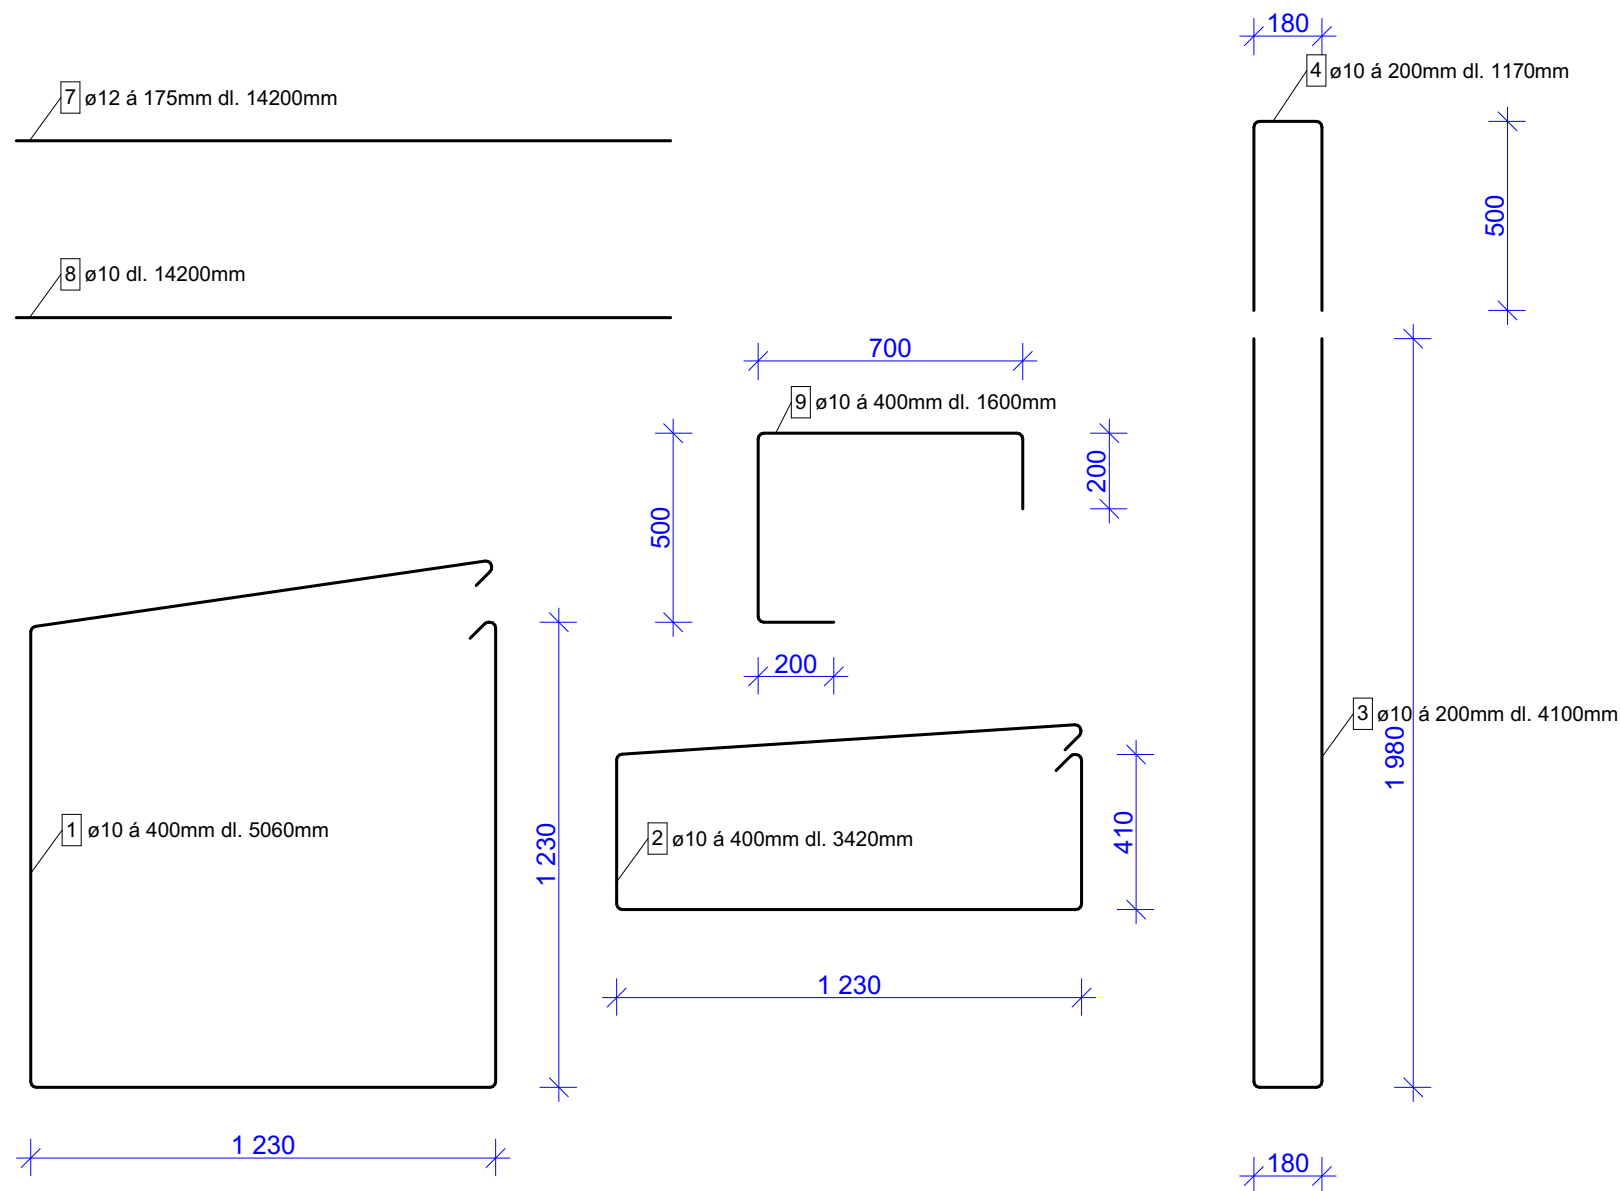


OPĚRNÁ STĚNA OS4

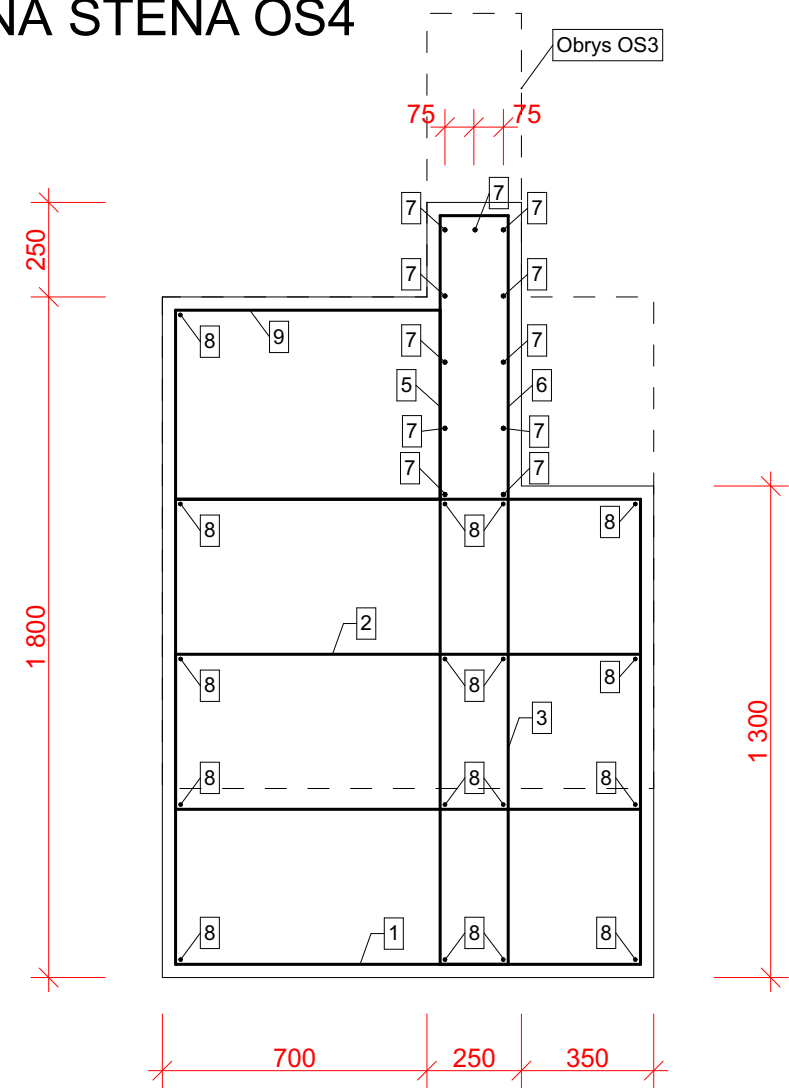

OS4 - 4,9m						
ozn	ø	délka	ks/mb	délka celková	kg/mb	kg
1	10	5,06	2,5	12,65	0,617	7,80
2	10	3,42	2,5	8,55	0,617	5,27
3	10	3,7	5	18,5	0,617	11,41
4	10	1,17	5	5,85	0,617	3,61
5	10	1,7	5	8,5	0,617	5,24
6	10	1,7	5	8,5	0,617	5,24
7	12	1	11	11	0,888	9,77
8	10	1	17	17	0,617	10,48
9	10	1,6	2,5	4	0,617	2,47
Celkem hmotnost na mb						61,28
Celkem hmotnost						300,26

HLOUBKA ZÁKLADOVÉ SPÁRY MINIMÁLNĚ 1300mm OD
UPRAVENÉHO TERÉNU

BETON C20/25-XC2, XA1 - Dmax 2Z-S3 (základ)
BETON C25/30-XC4, XF3, XA1 - Dmax 2Z-S3 (dřík)
OCEL B500B
KRYTÍ 35mm

SPORTOVNÍ HALA BORDOVICE		Tel. 556749288 GSM 731450100 www.kudelka.cz	ING. ARCH. TOMÁŠ KUDELKA
INVESTOR	Obec Bordovice, Bordovice 130, 744 01 Bordovice		
VYPRACOVAL	Ing. Arch. Tomáš Kudělka, Ing. Martin Plešek		
PROJEKT	Architektonická kancelář IČ: 730 39 179 Ing. Arch. Tomáš Kudělka, Kunín 104, 742 53 Kunín	02-2021	
OBSAH	OPĚRNÁ STĚNA OS4	M 1:20 V4	