


PŮDORYS - VYTÁPĚNÍ:

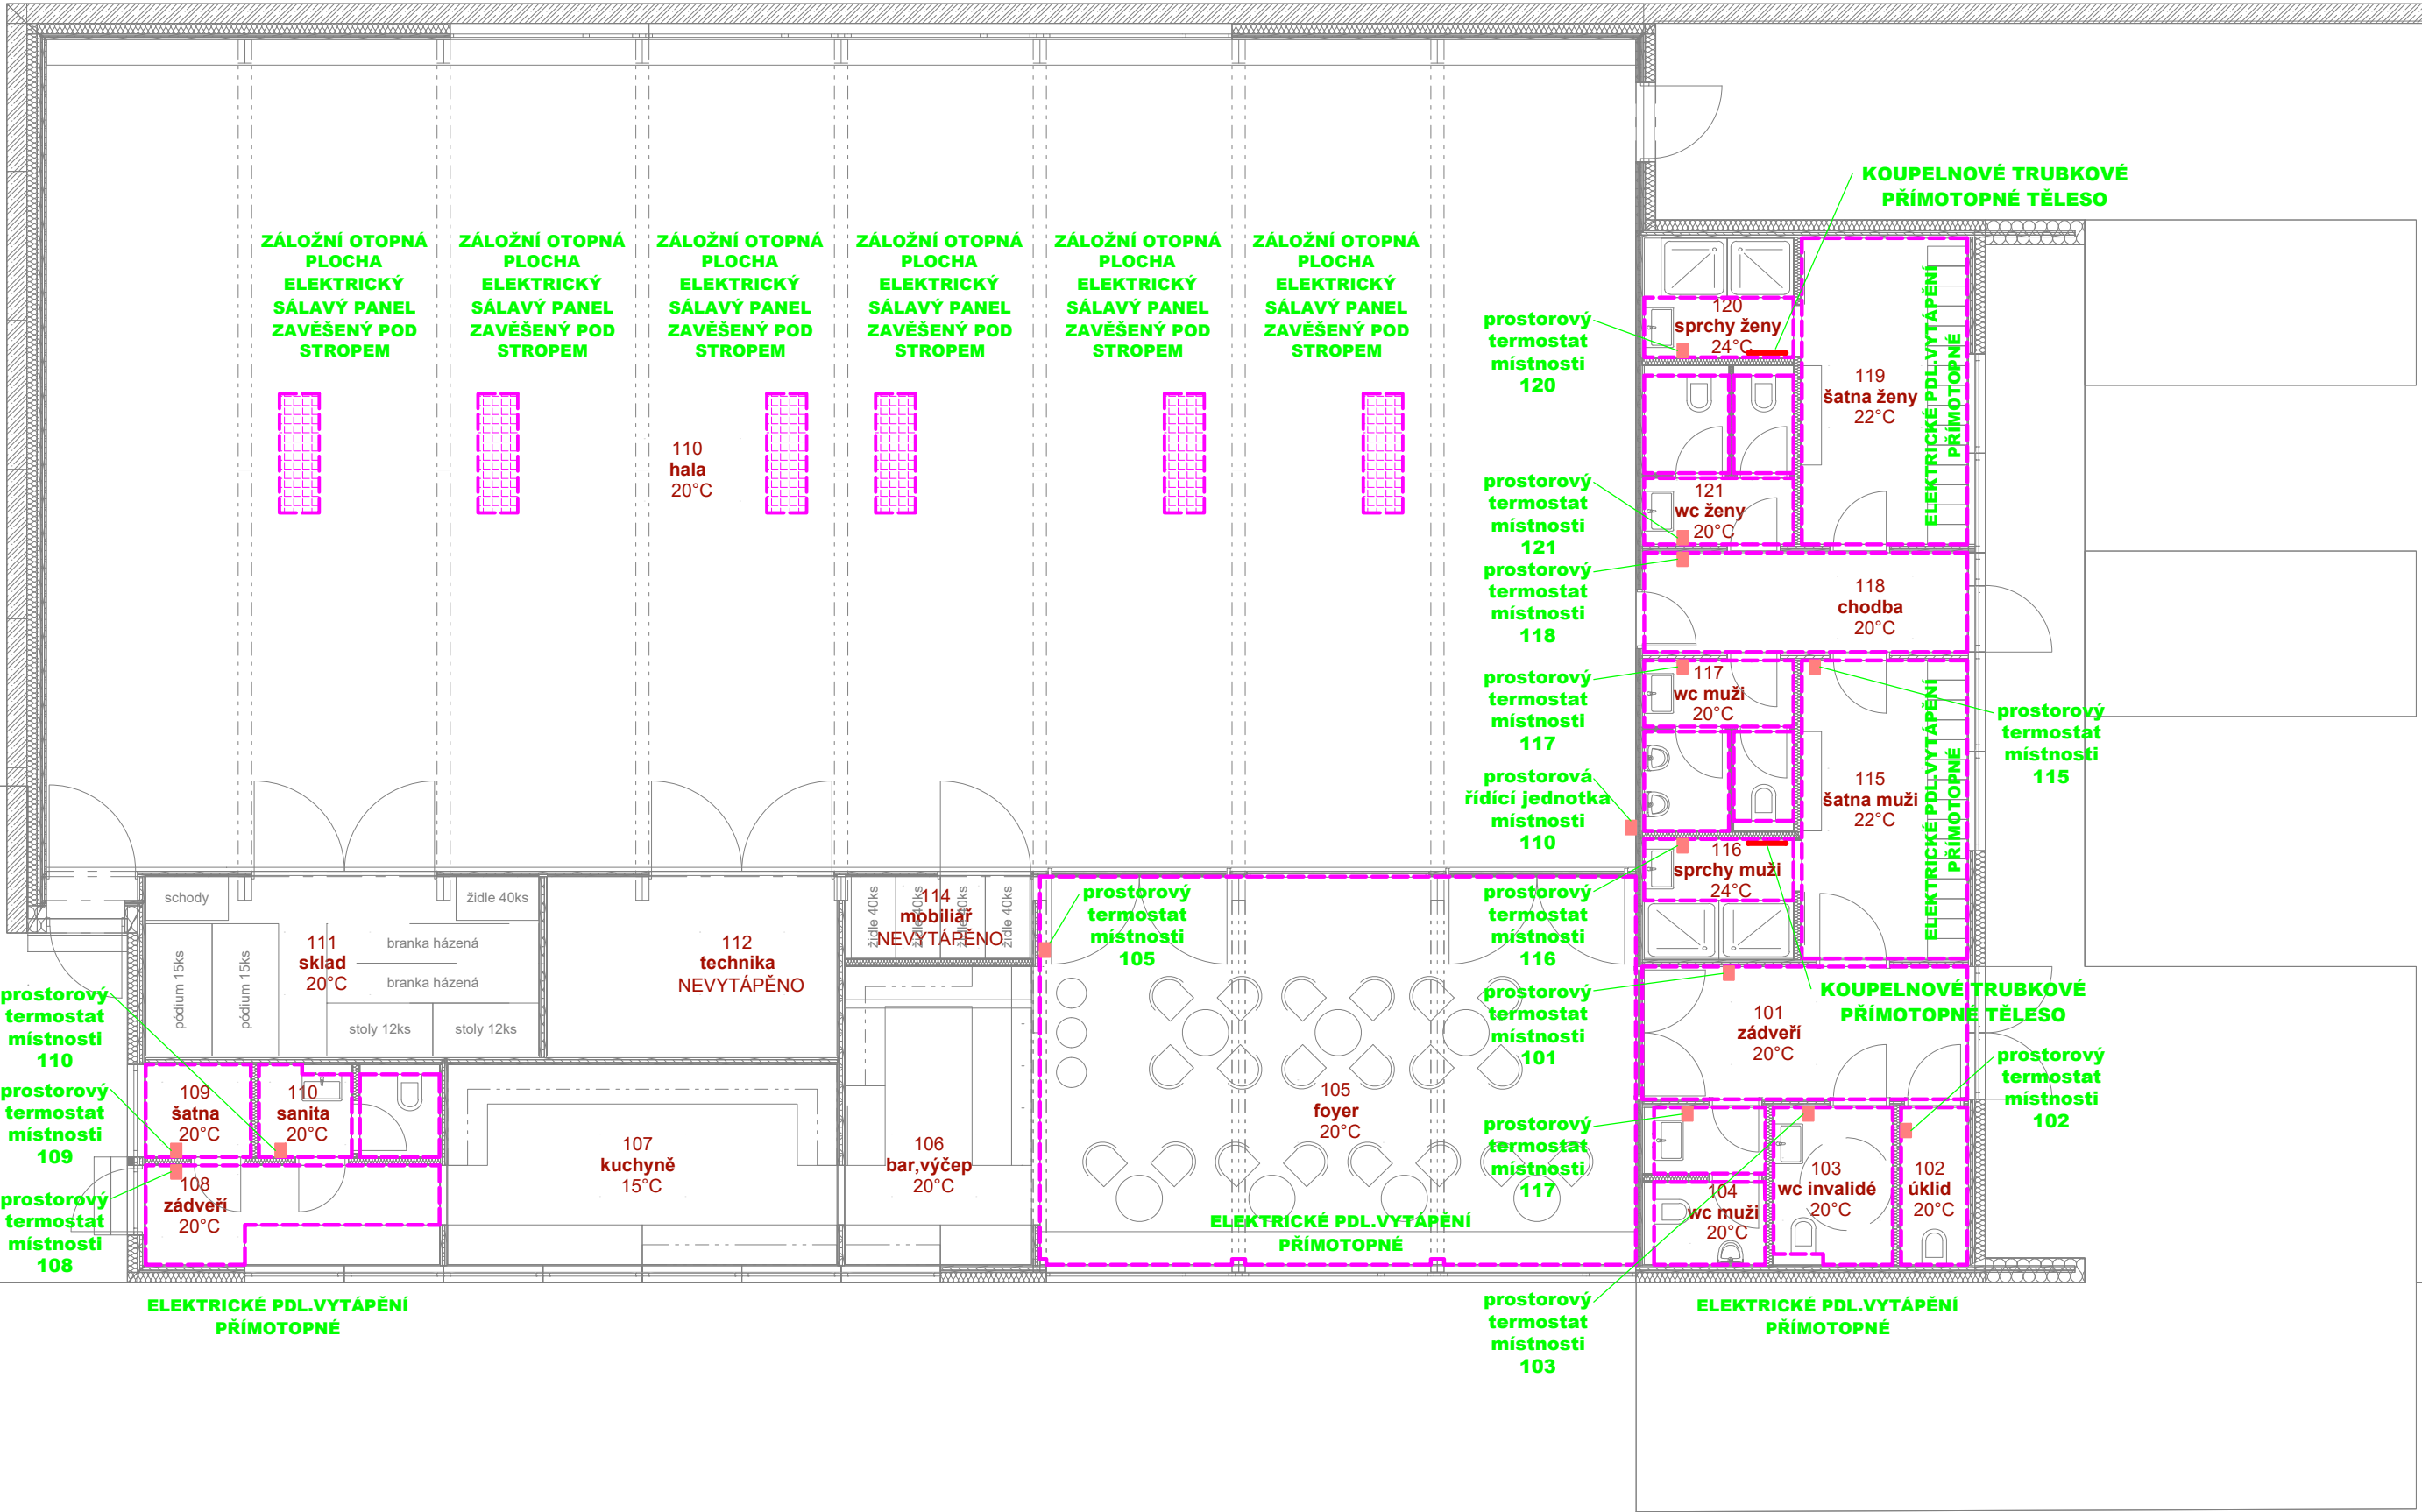

TZB ONDŘEJ ZIKÁN
PROJEKTANT V OBORU TZB
E. ondrejzikan@seznam.cz
T. 608 816 937

VÍCEÚČELOVÁ HALA BORDOVICE		Tel.	556749288
INVESTOR	Obec Bordovice, Bordovice 130, 744 01 Bordovice	GSM	731450100
VYPRACOVAL	Ondřej Zikán	www.kudelka.cz	
PROJEKT	Architektonická kancelář IČ: 730 39 179	03-2021	
OBSAH	PŮDORYSY - VYTÁPĚNÍ	1:100	03

