


PŮDORYS - VĚTRÁNÍ:

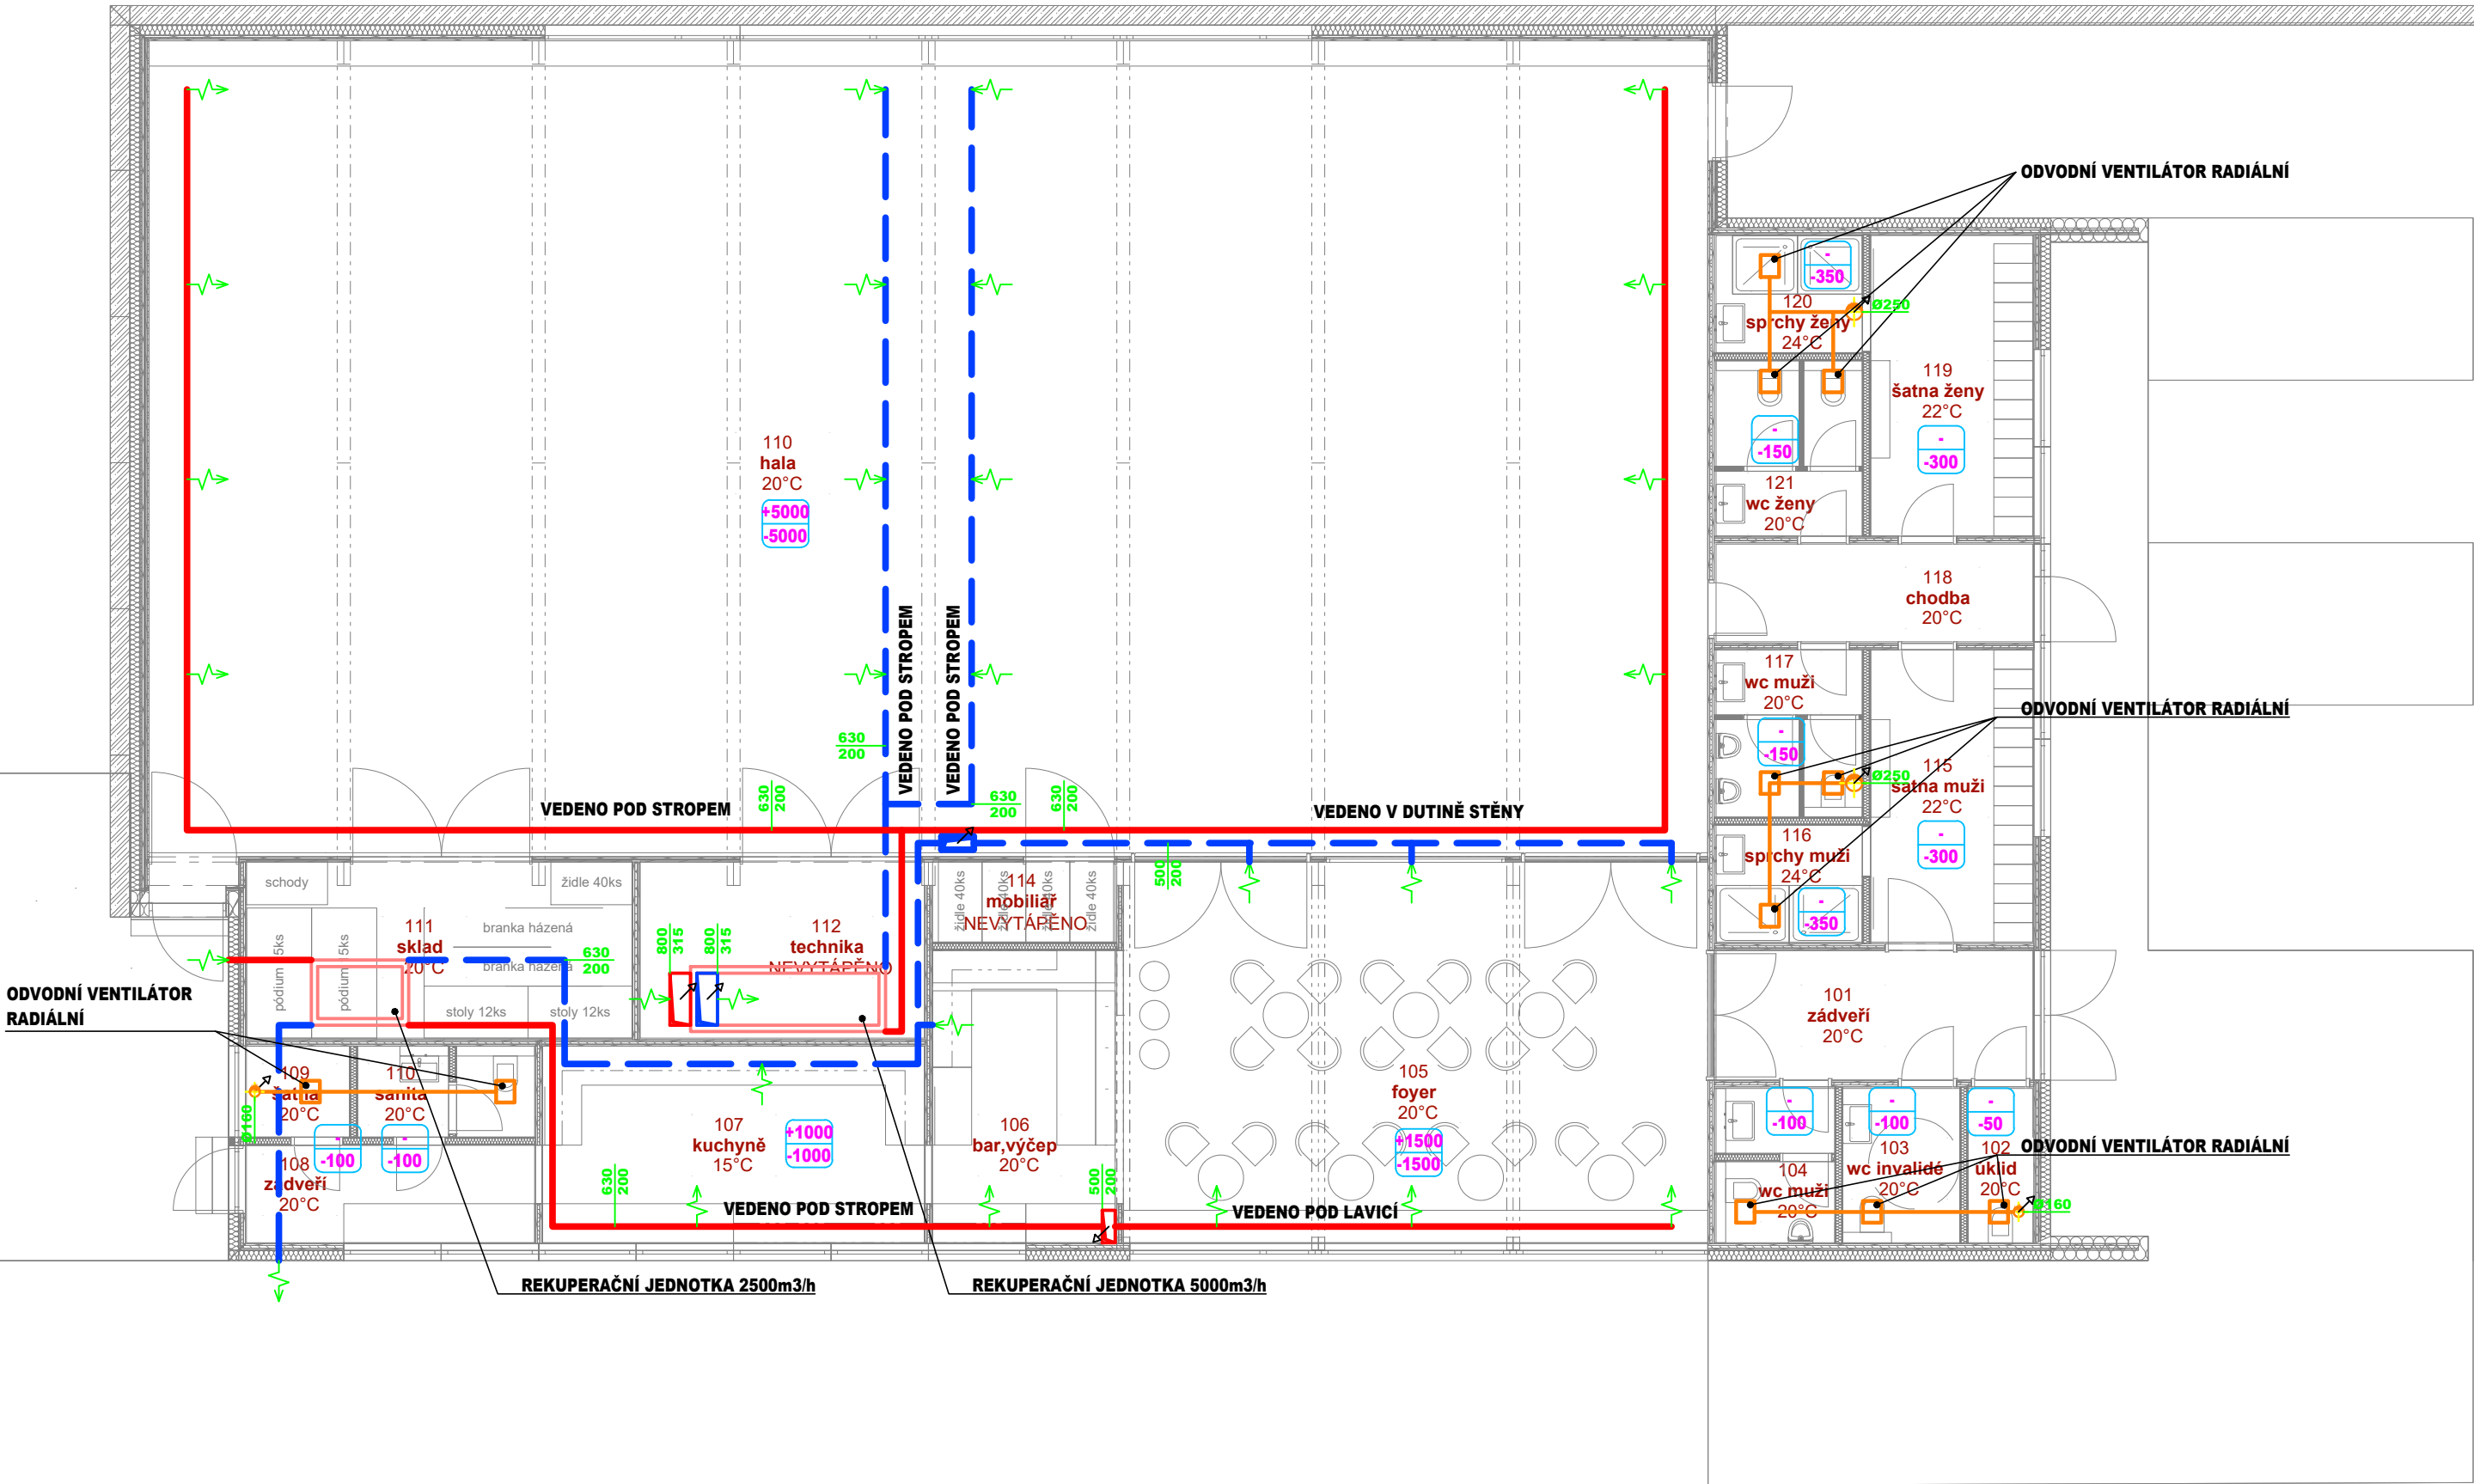

TZB ONDŘEJ ZIKÁN
PROJEKTANT V OBORU TZB
E. ondrejzikan@seznam.cz
T. 608 816 937

VÍCEÚČELOVÁ HALA BORDOVICE			Tel.	556749288
INVESTOR			GSM	731450100
VYPRACOVAL			www.kudelka.cz	
PROJEKT			03-2021	
OBSAH			1:100 02	