


SITUACE 1:250

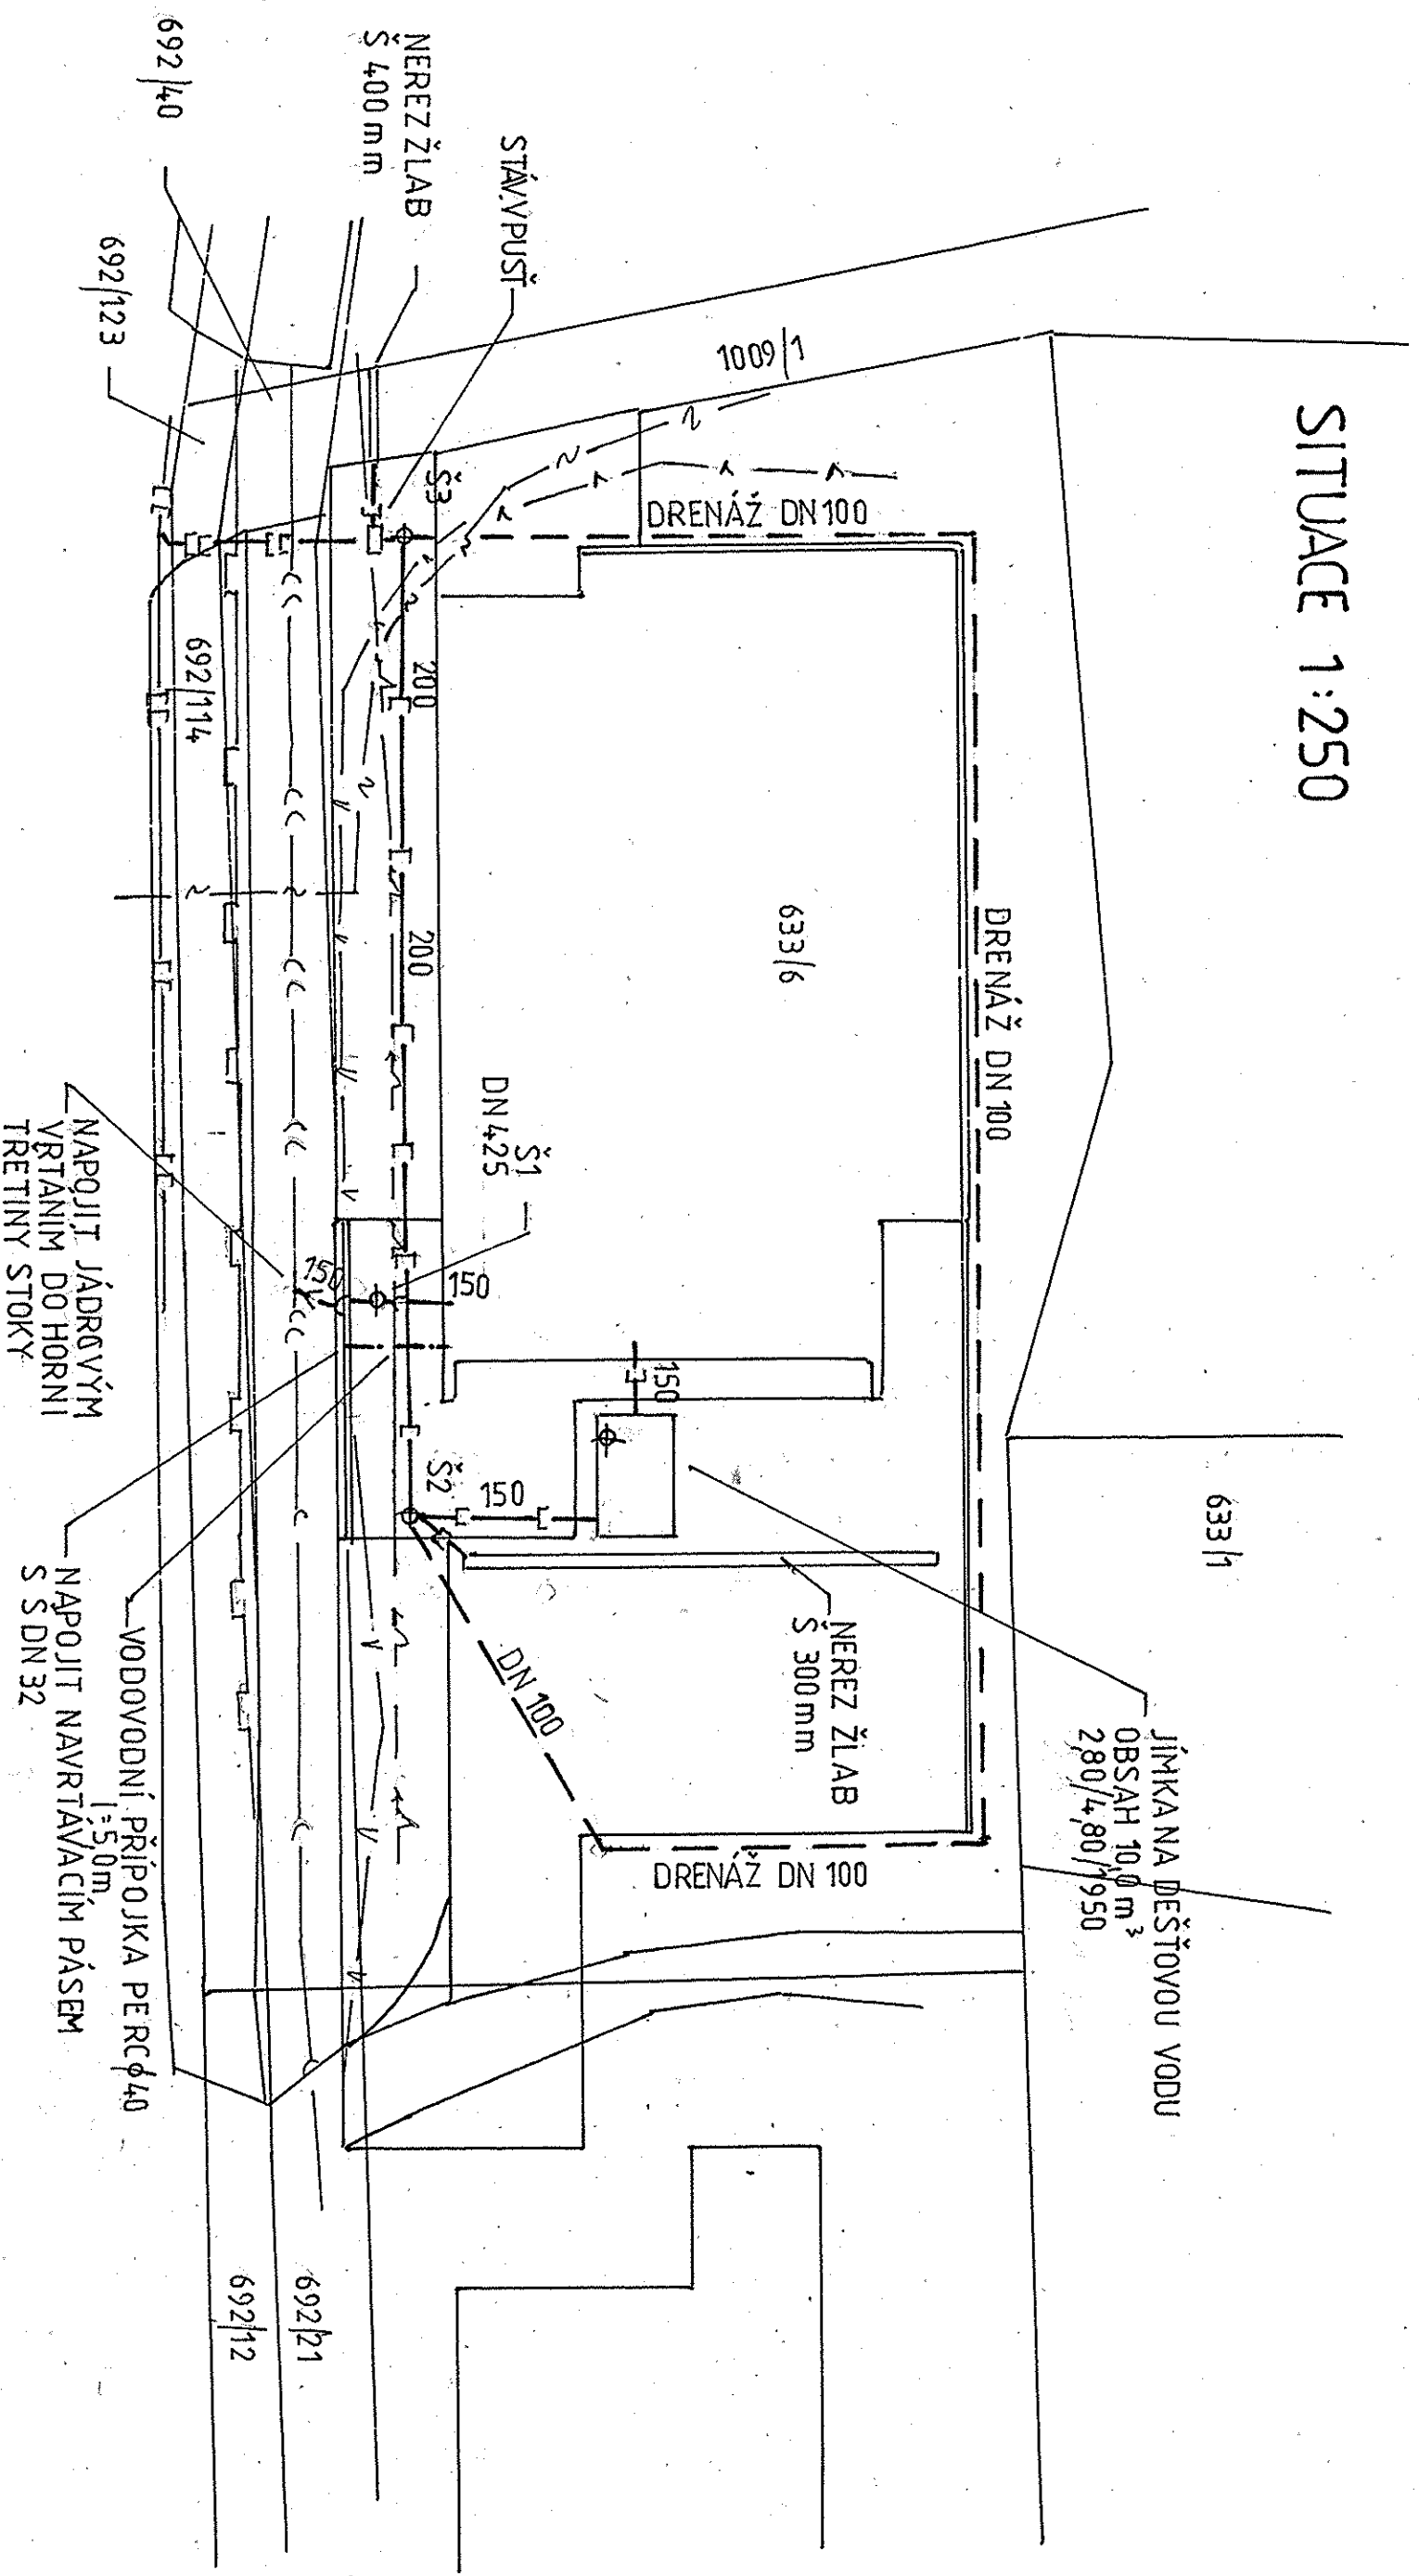


LEGENDA:

- J] — J] — STÁV. DEŠŤ. KANALIZACE
— > > — STÁV. SPLAŠKOVÁ KANALIZACE
— V — STÁV. VODOVOD
— A > — STÁV. VEDENÍ ČEZ VRCHNÍ
— — STÁV. STL. PLYNOVOD
— A — STÁV. KABEL. CETIN

- NOVÁ DEŠŤOVÁ KANALIZACE
DRENÁŽ
NOVÁ SPLAŠKOVÁ PŘÍPOJKA
NOVÁ VODOVODNÍ PŘÍPOJKA
REVIZNÍ ŠACHTA DN 425

PODÉLNÉ PŘOŘÍZY 1:100
VODOVODNÍ PŘÍPOJKA

SPLAŠKOVÁ PŘÍPOJKA

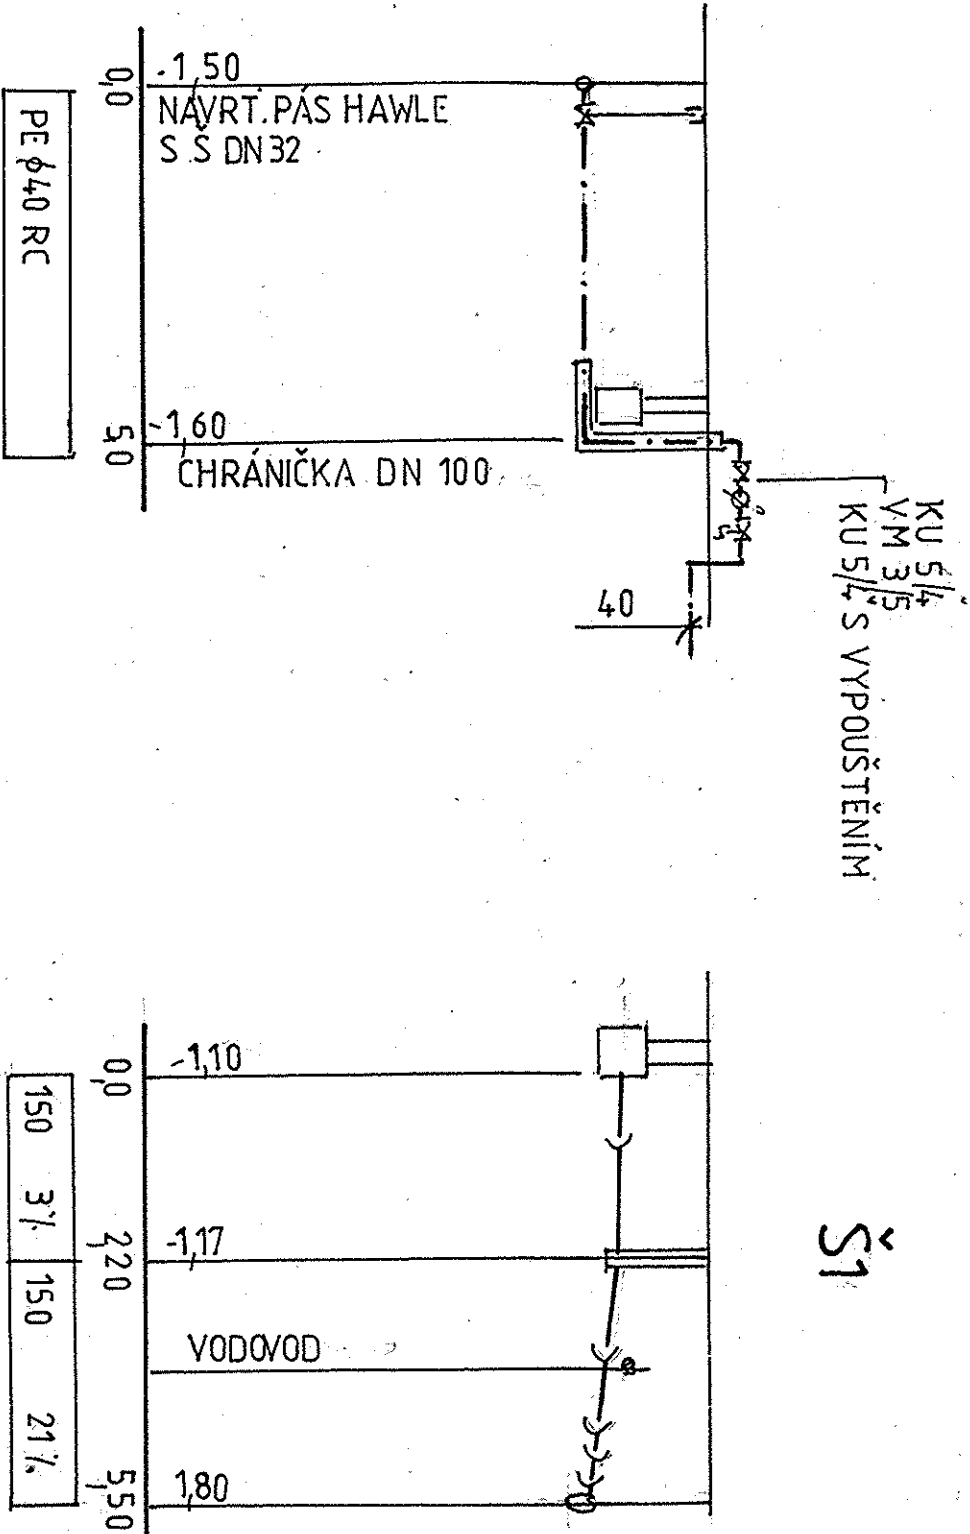

PROJEKTANT	KRESL	
PLANDOR	PLANDOR	
INVESTOR: OBEC BORDOVICE		
AKCE:		
VÍCEÚČELOVÁ HALA BORDOVICE		
OSAH:	SITUACE PŘÍPOJKY	
MÉRITKO:	1:250	č. vvk.: 300
ZAK. ČÍSLO		
FORMÁT	A4	
DATUM	10.2.1	
ÚČEL	US	