
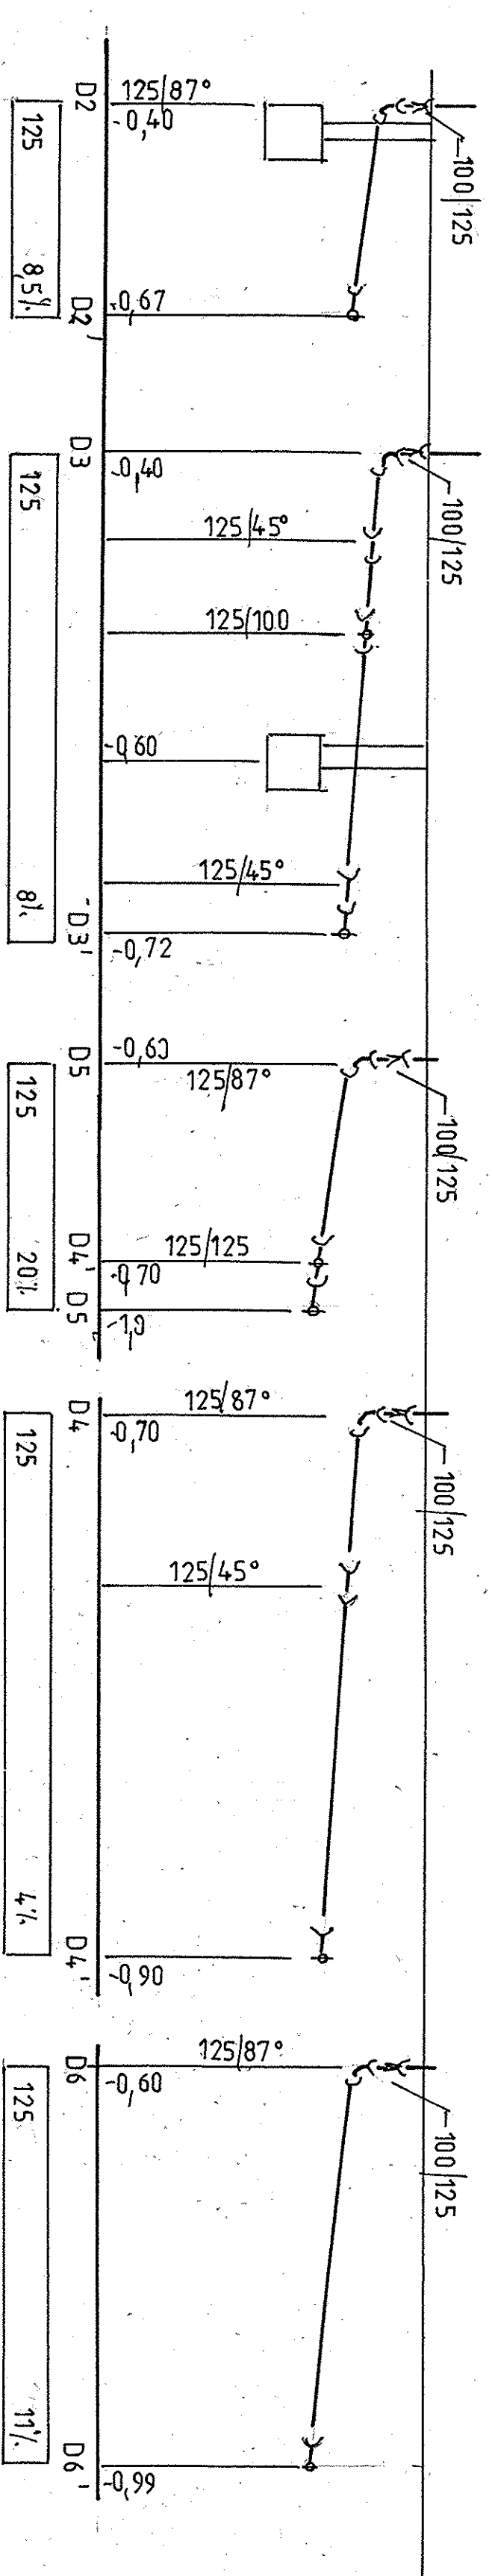


DEŠŤOVÁ KANALIZACE - PODÉLNÉ PROFILY 1:50

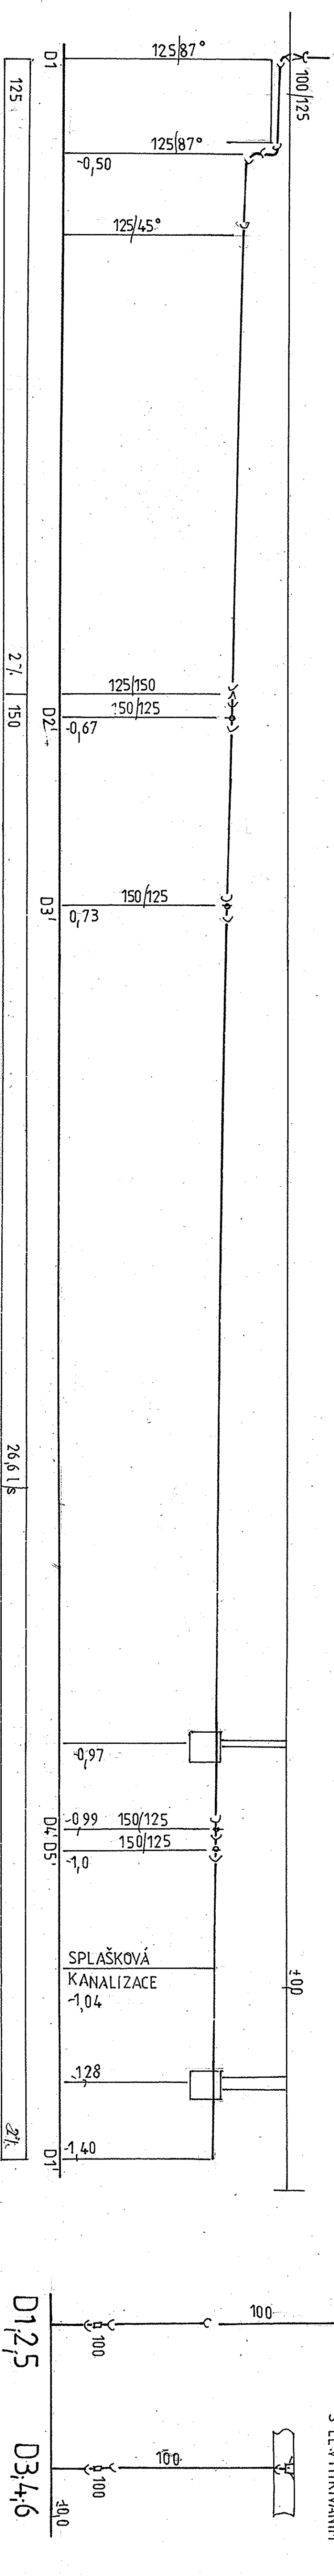

PROJEKTANT	KRESIL	
PLANDOR	PLANDOR	
INVESTOR: OBEC BORDOVICE		
AKCE:		
VÍCEUČELOVÁ HALA BORDOVICE		
OBSAH:		
DEŠŤ. KANAL. ŘEZY		
FORMÁT	A4	
DATUM	10.21	
ÚČEL	SP	
ZAK. ČÍSLO		
MĚŘITBO:	č. vřt.	
1150	304	