
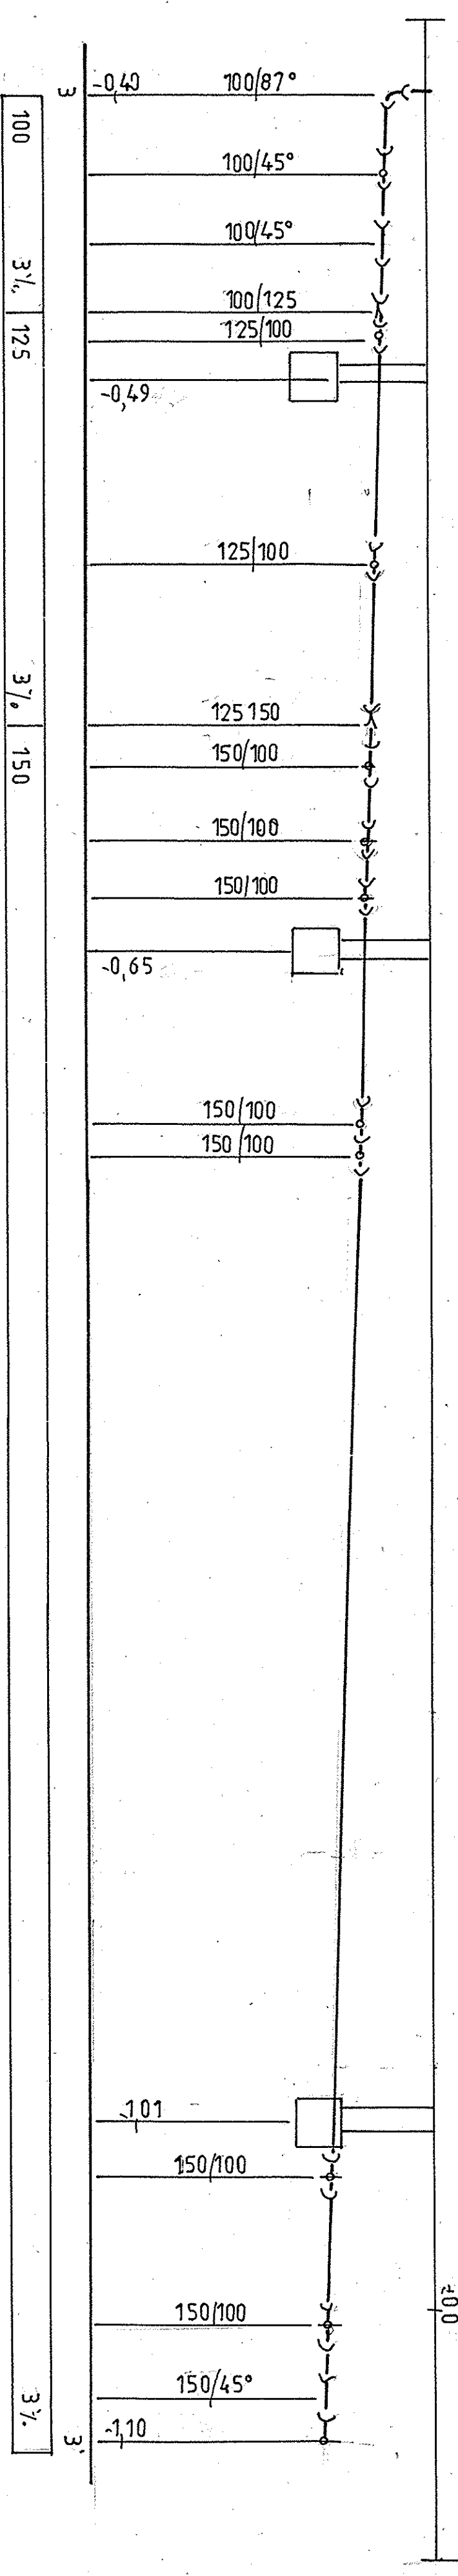
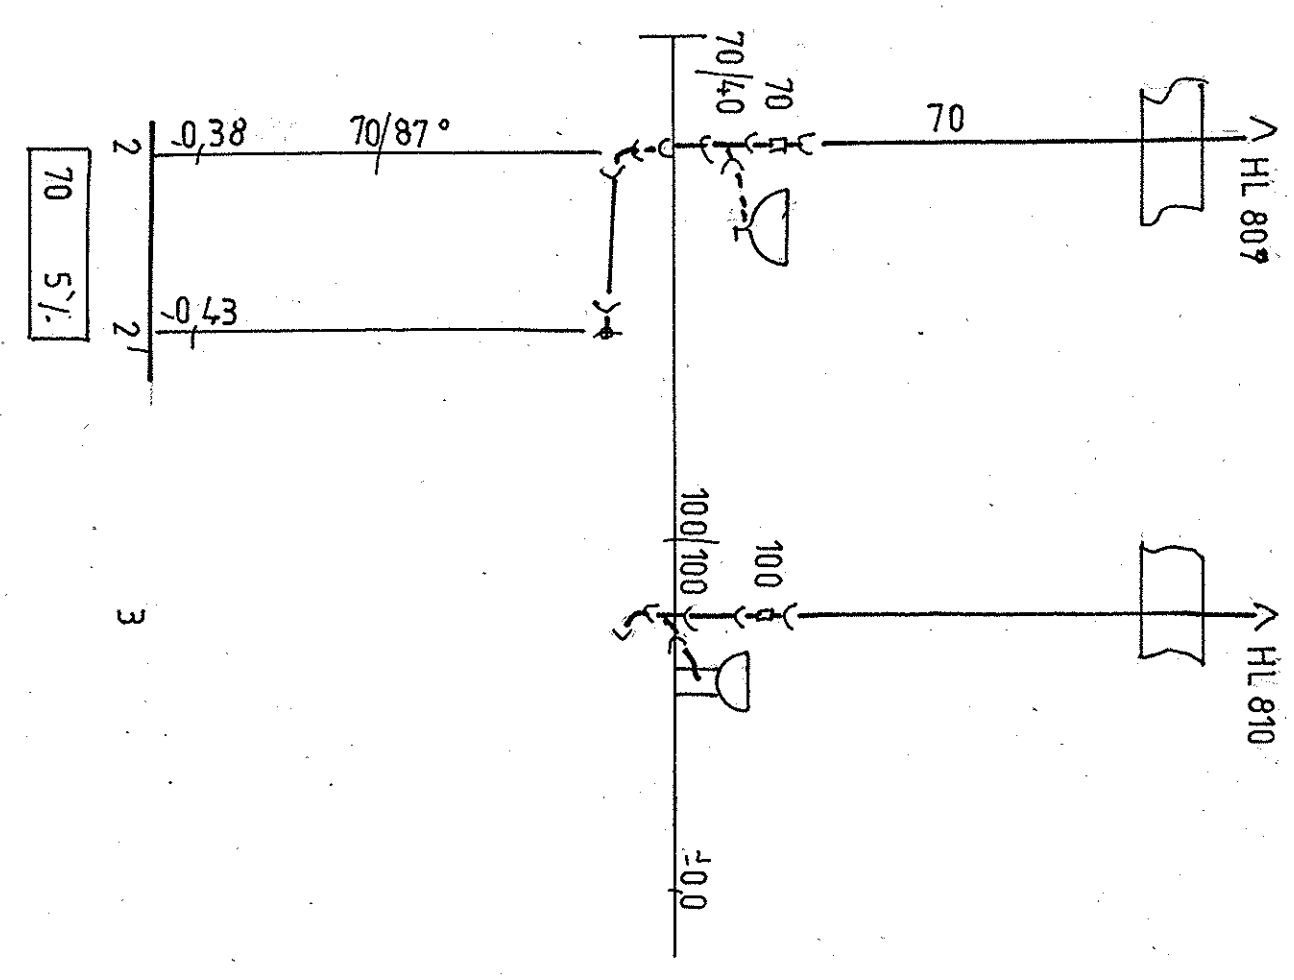


SPLAŠKOVÁ KANALIZACE PODÉLNÉ PROFILY 1:50

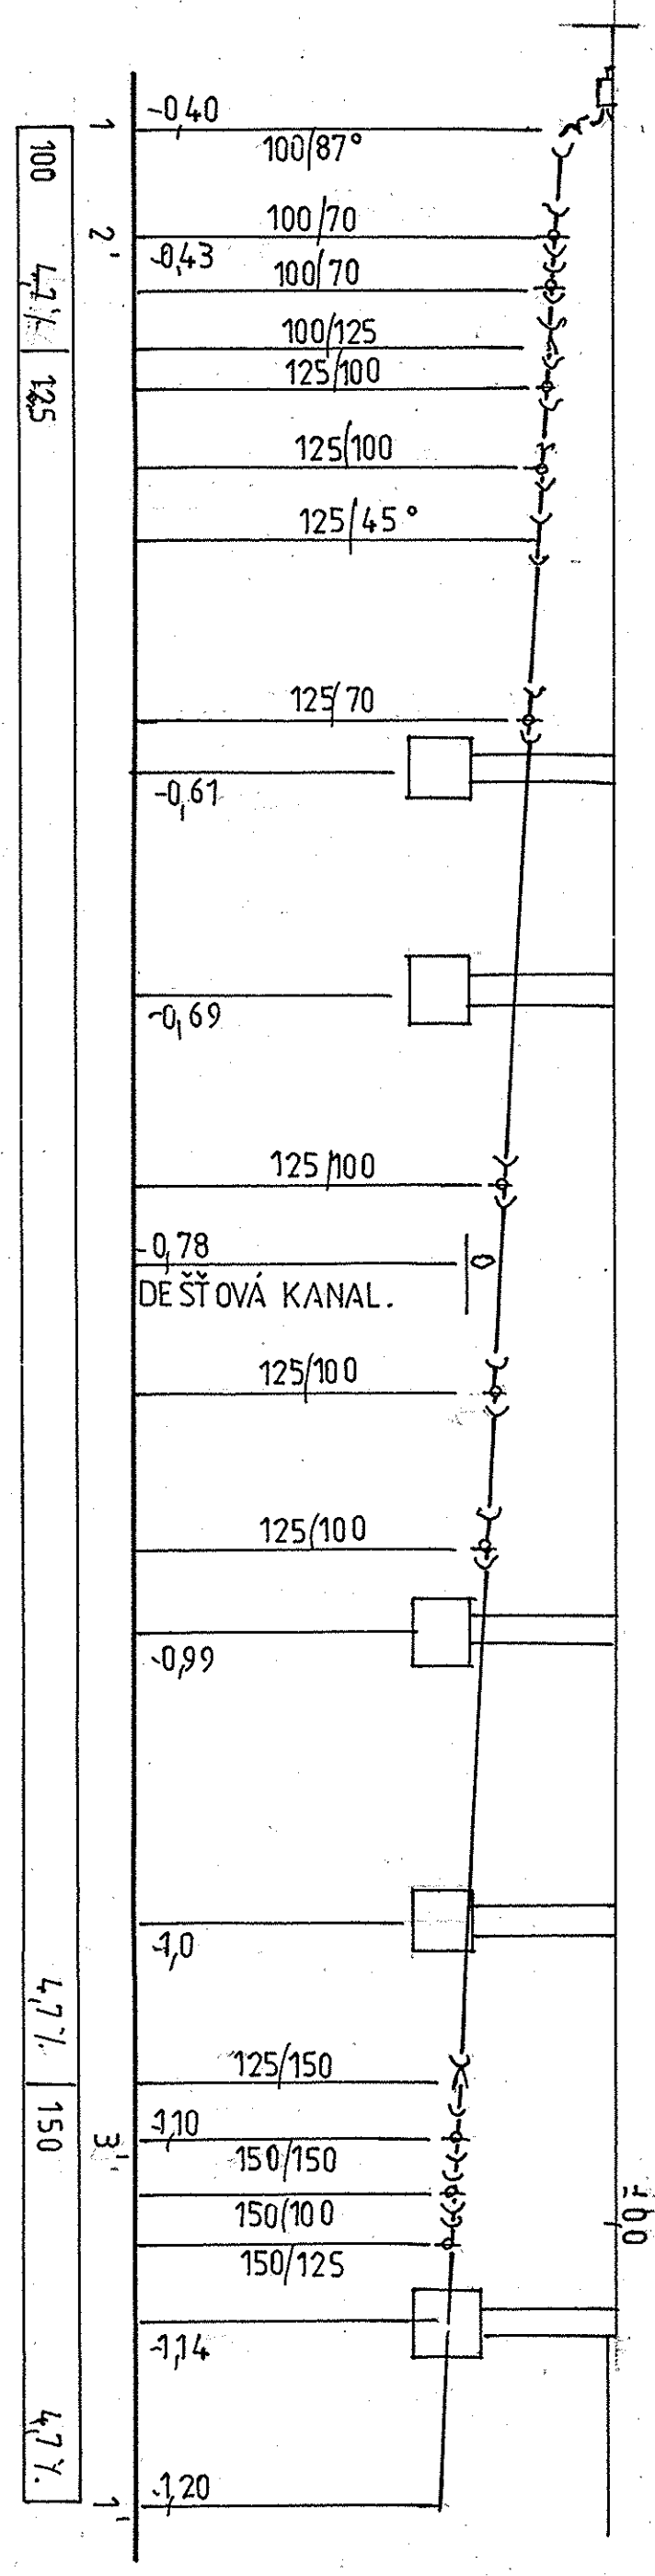

PROJEKTANT	KRESLIL	FORMÁT	4 A4
PLANDOR	PLANDOR	DATUM	11.02.21
INVESTOR	OBEC BORDOVICE	ÚČEL	ÚS
AKCE	VÍCEÚČELOVÁ HALA BORDOVICE	ZAK. ČÍSLO	
OBSAH	SPLAŠKOVÁ KANALIZACE	MĚŘITKO	1:50
		Č. VÝK.	303