



PODÉLNÝ PROFIL
DEŠŤOVÁ KANALIZACE 1:250/100

VP Š3 Š2

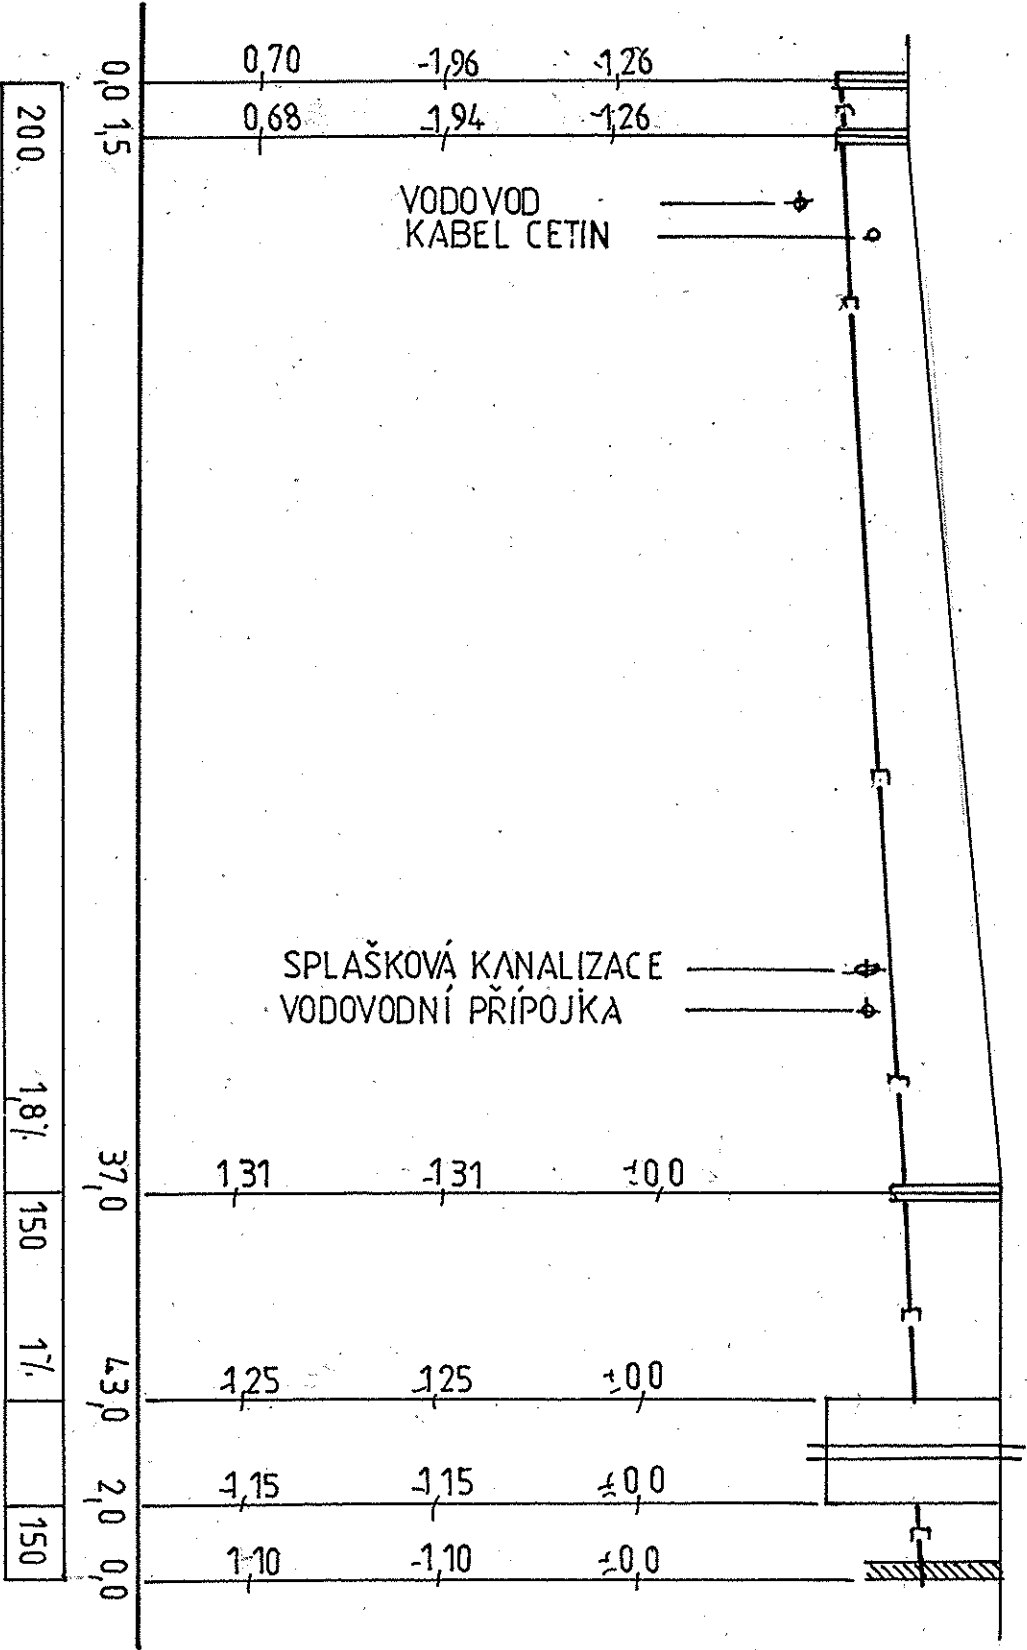

DETAIL JÍMKY NA DEŠŤOVOU VODU 1:100

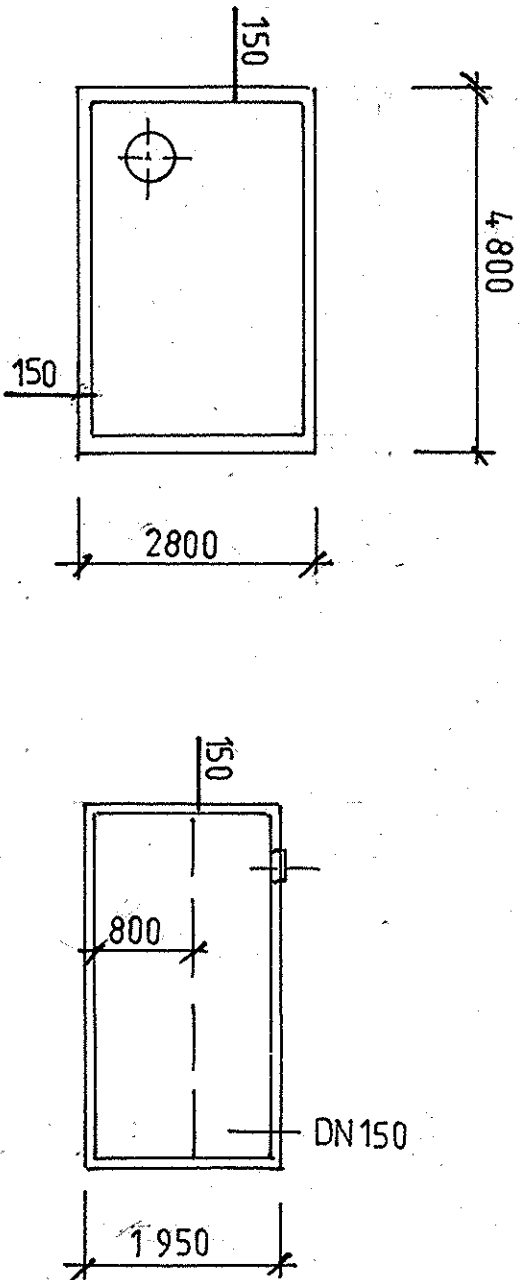

BETONOVÁ SAMONOSNÁ JÍMKA TL. STĚNY 14,0 cm

PROJEKTANT	KRESLIL	FORMÁT	3A4
PLANDOR	PLANDOR	DATUM	1021
INVESTOR: OBEC BORDOVICE		ÚČEL	SP
AKCE: VÍCEÚČELOVÁ HALA BORDOVICE		ZAK. ČÍSLO	
OBSAH: DEŠŤOVÁ KANAL. ŘEZ		MĚŘÍTKO: 1:50	Č. VÝK.: 301