


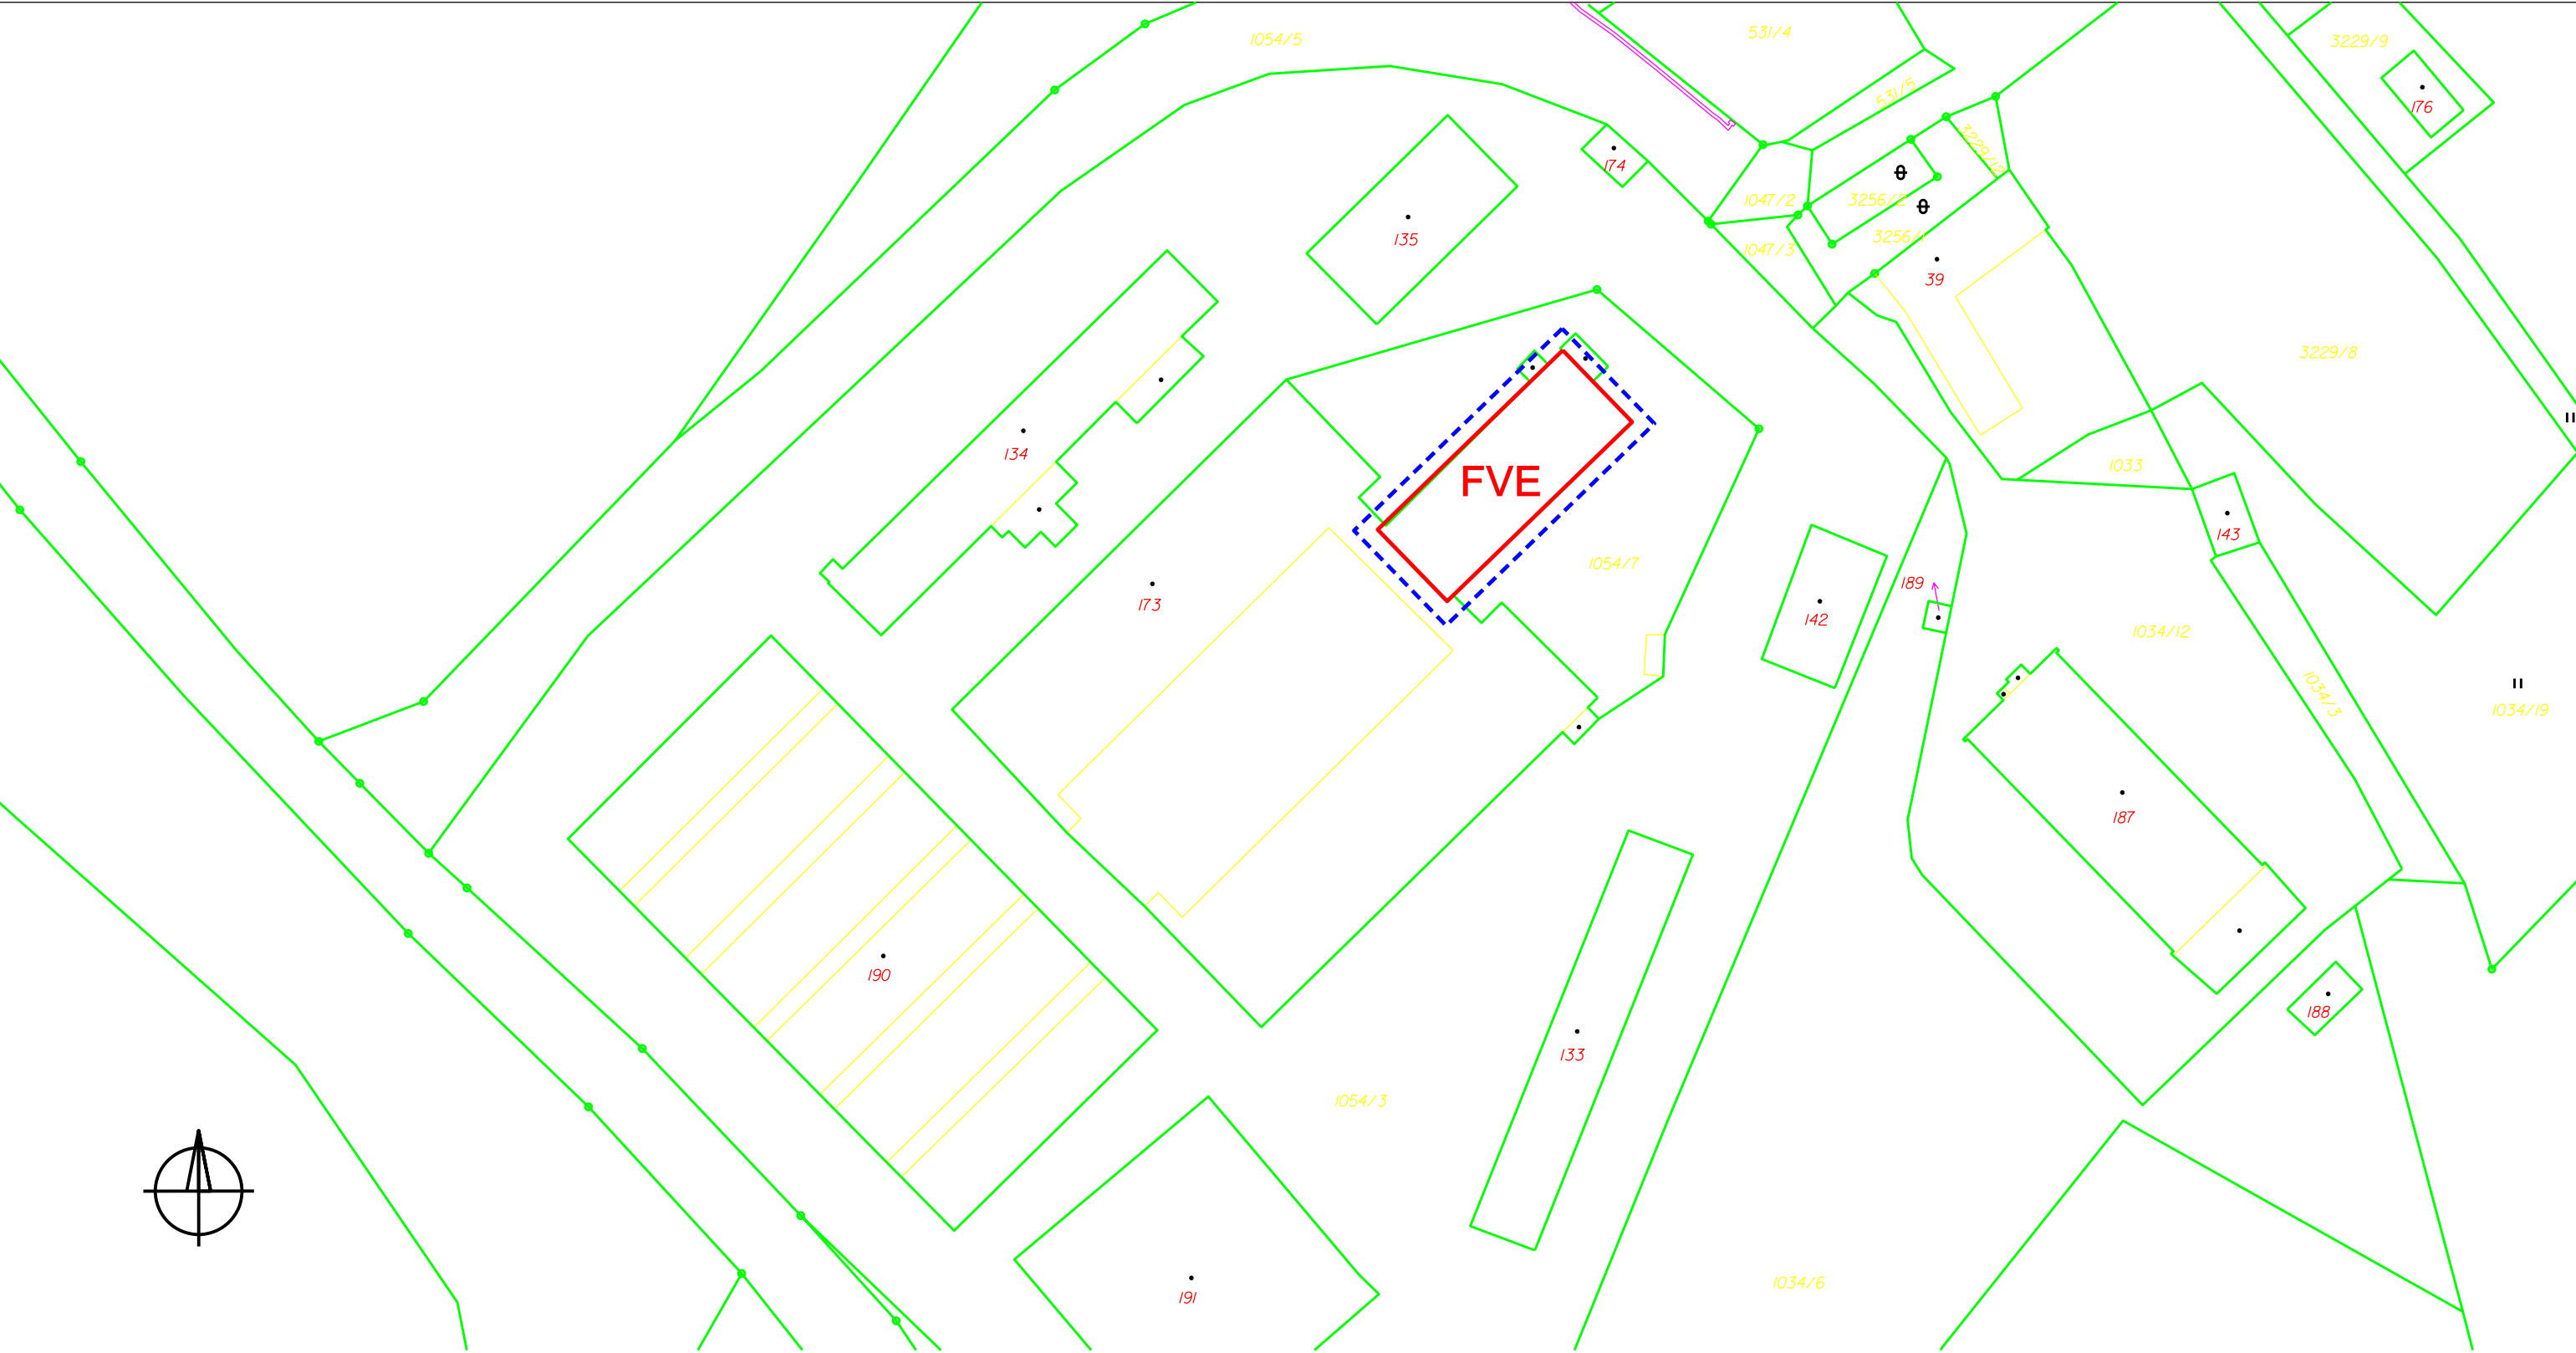

Legenda:

Sklon střechy:
Orientace panelů:
Sklon panelů:

15°
jih +0°
30°

----- Ochranné pásmo dle § 46 z. 458 / 2000 Sb.:
1 m od vnějšího líce obvodového zdiva budovy



Umístění FV panelů
na střeše objektů

ZODP. PROJEKTANT:	AUTORIZOVANÝ INŽENÝR:	VYPRACOVAL:	KRESLIL:		
	Petr Jiroudek	Martin Ryba	Petr Jiroudek		
MÍSTO STAVBY: Přízeř, st. parc. č. 173			KRAJ: Jihočeský		
STAVEBNÍK: Agrowald, s.r.o., Přízeř 31, 382 18 Rožmberk nad Vltavou				Zakázkové číslo:	L-18-11
Agrowald, s.r.o. Přízeř, 18,975 kWp FVE				STUPEŇ PD:	DSP + DPS
				DATUM:	04/2018
				FORMÁT:	A3
Situace - širší vztahy				MĚŘÍTKO: —	VÝKRES ČÍSLO: 02