




PŮDORYS

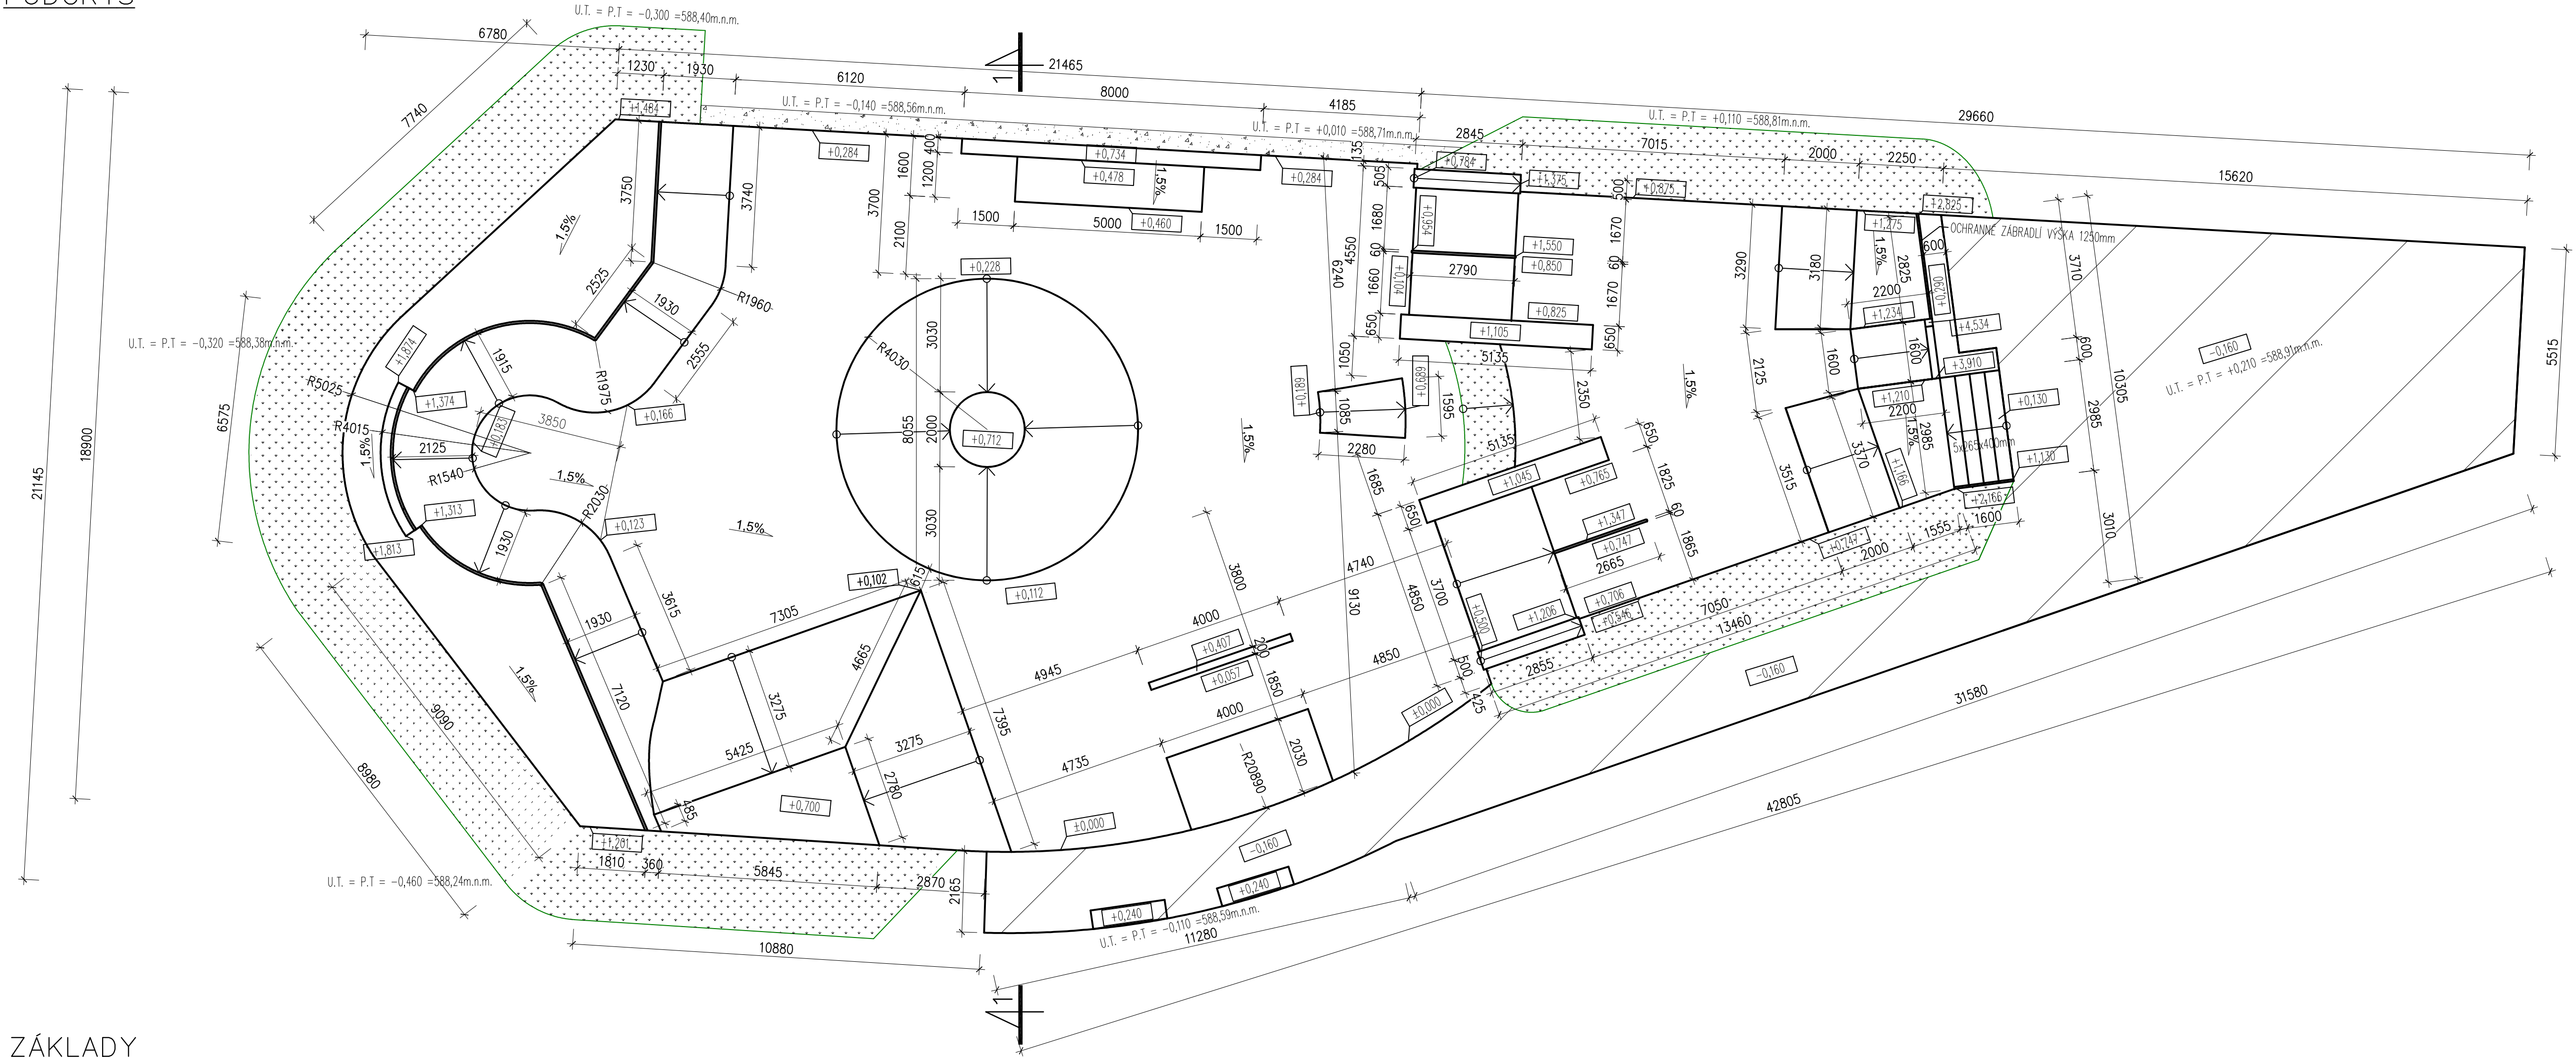


ZÁKLADY

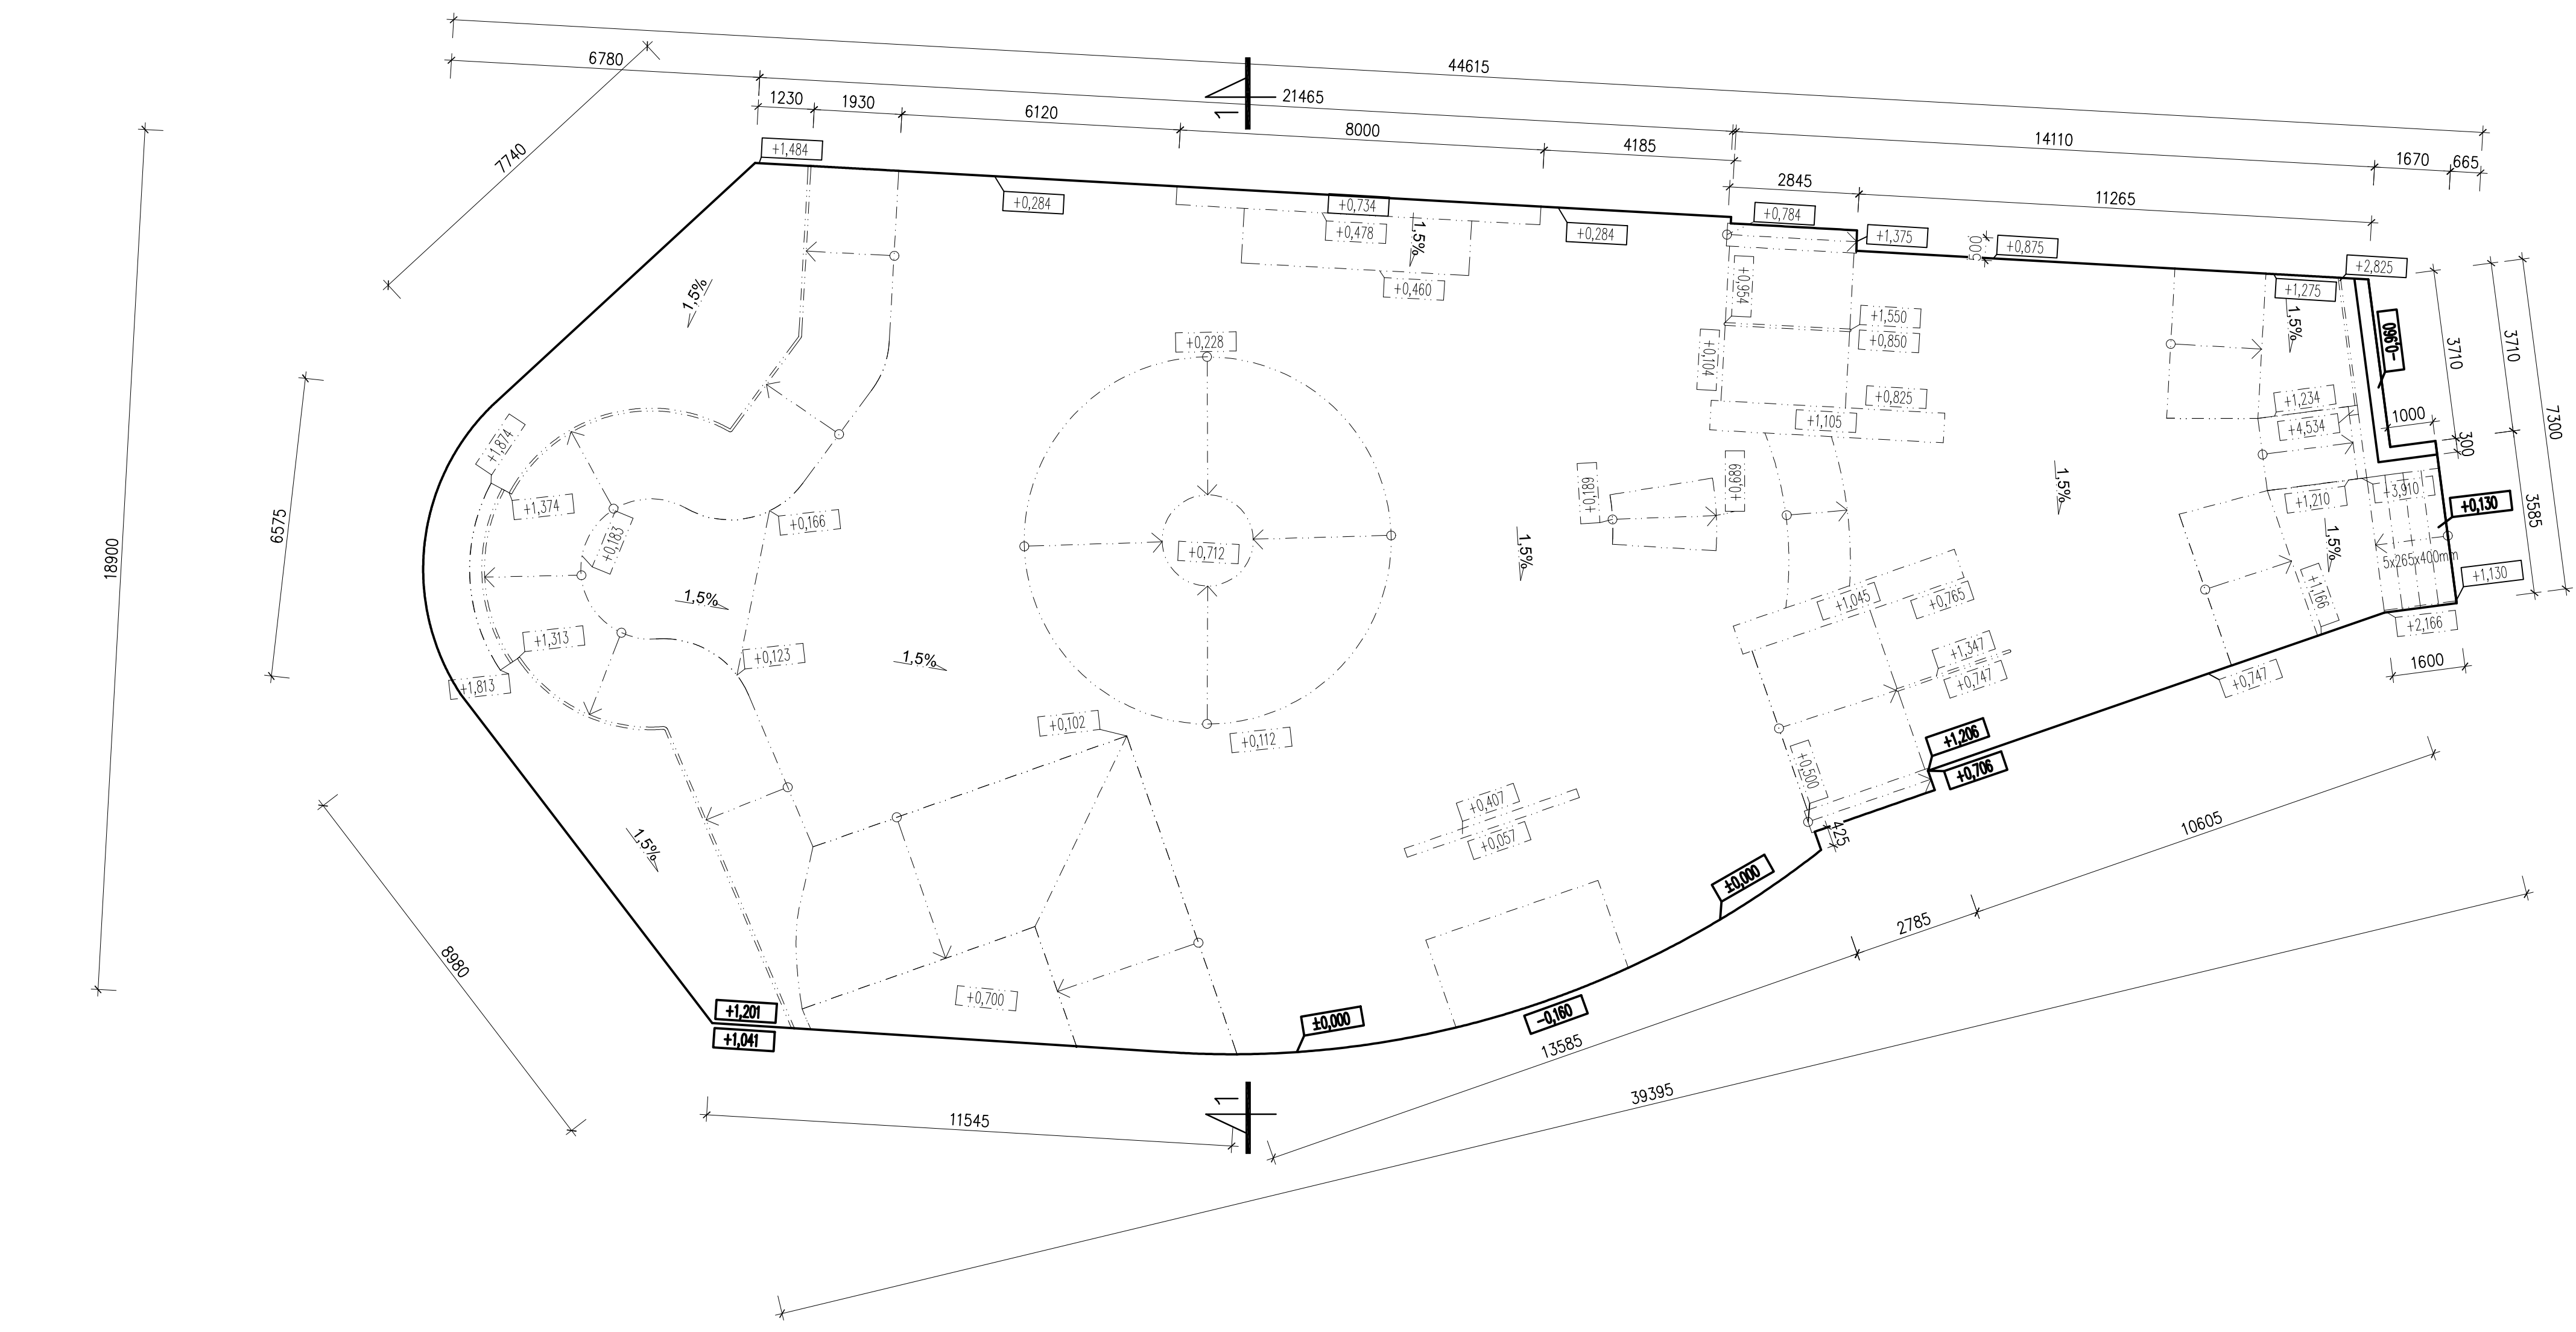


POHLED SEVERNÍ

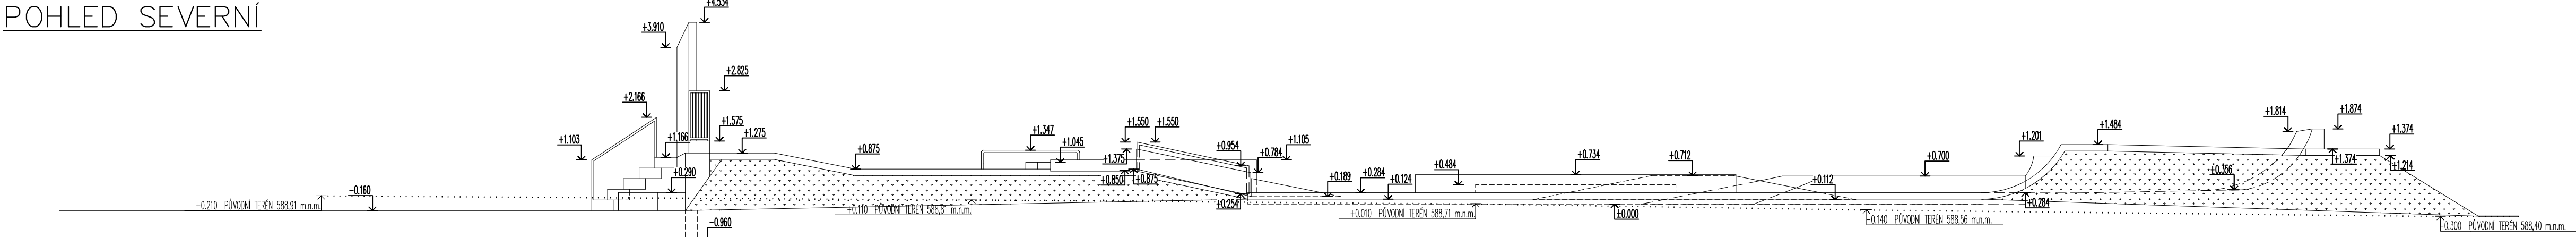


POHLED JIŽNÍ

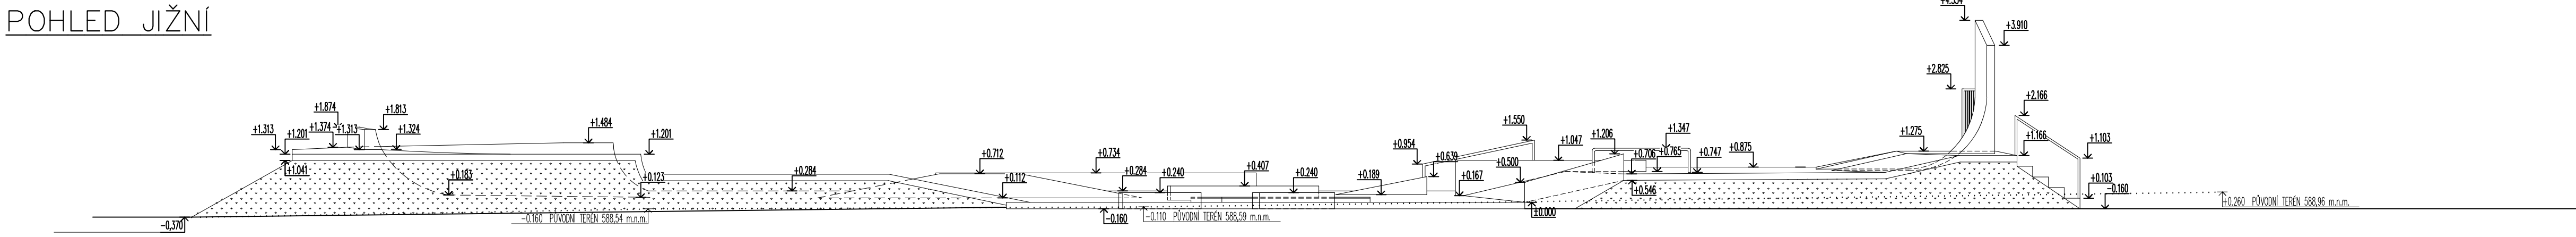


POHLED VÝCHODNÍ

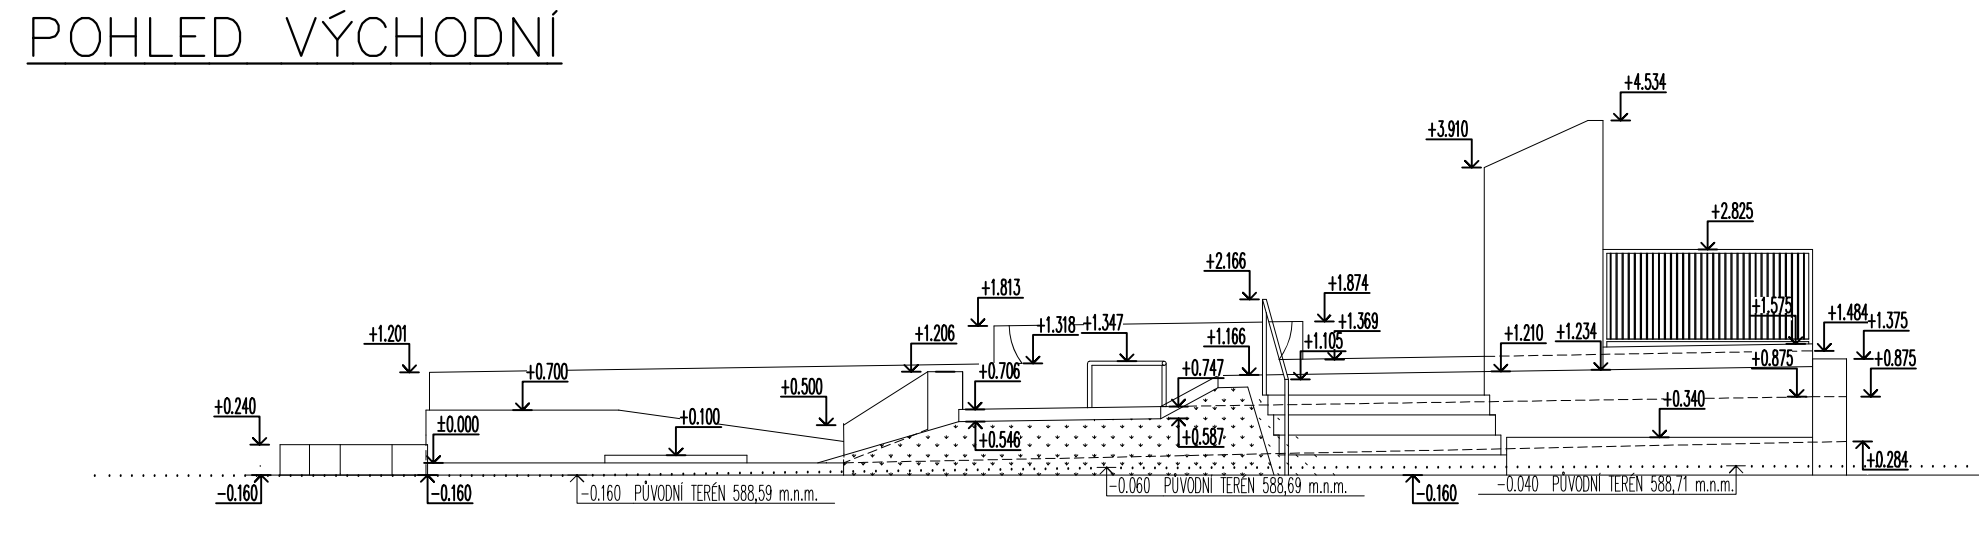

POHLED ZÁPADNÍ

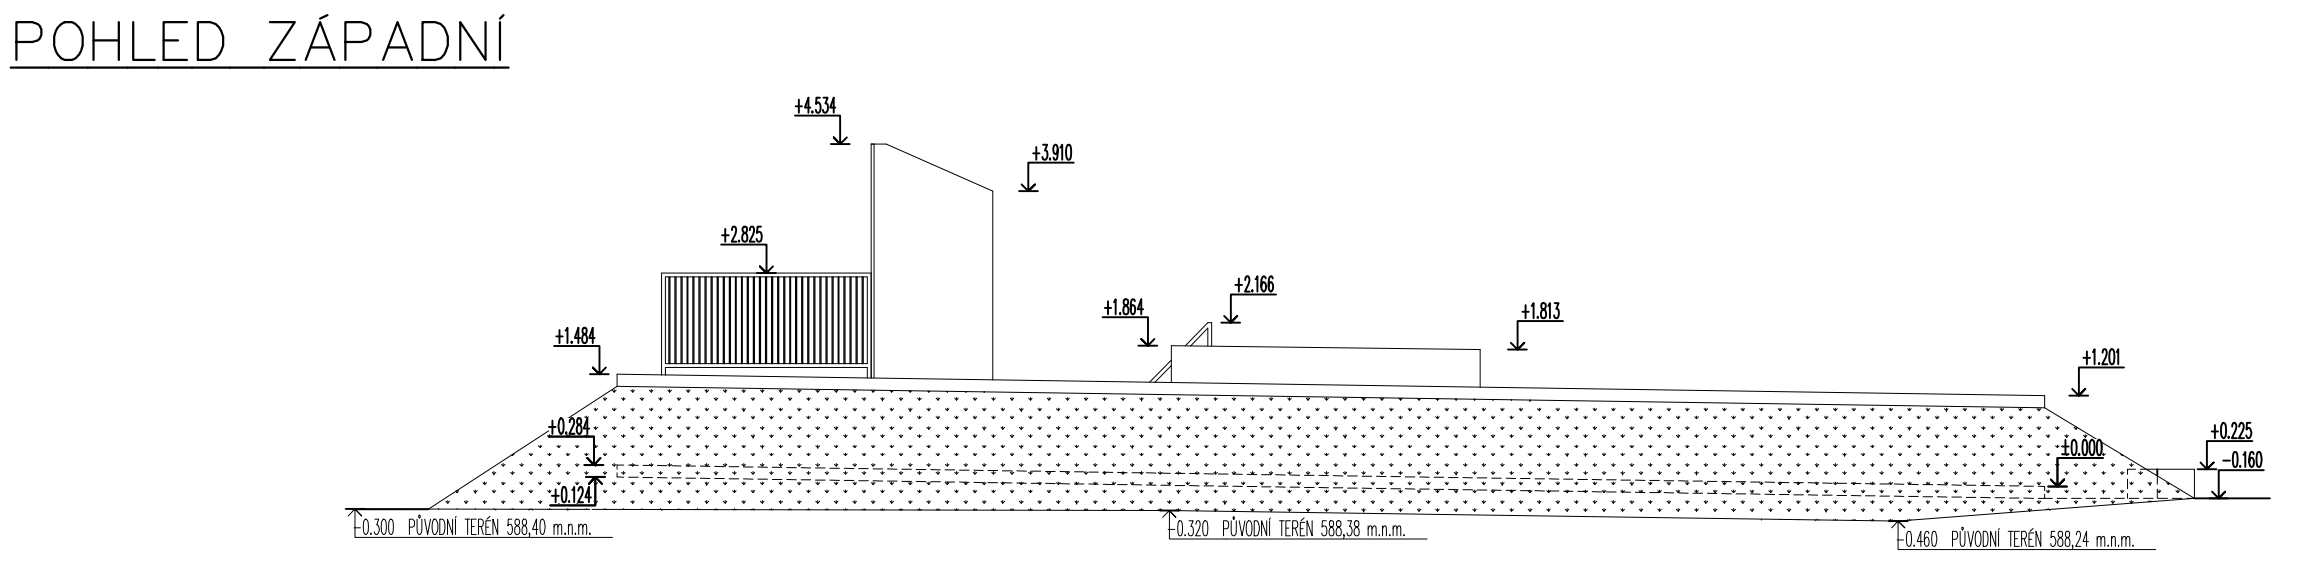

ŘEZ 1-1

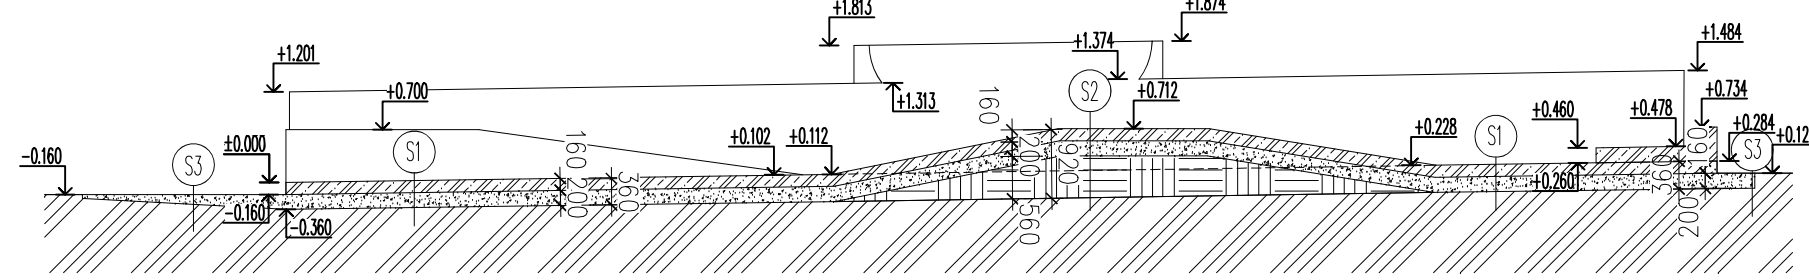

±0,000 = 588,70 m.n.m.

TRÍDA BETONU:

C 25/30 - XF1

LEGENDA MATERIÁLŮ

- NAVAŽKY VODNÉ K ZATRAVNĚNÍ
- BETONOVÝ POKRYV SKATEPARKU
- ŽELEZOBETON
- DOBŘE HUTNĚNÝ MATERIÁL
- ZHUTNĚNÁ ŠTĚRKOPÍSTI FRANCE 0/32
- PŮVODNÍ TERÉN
- ZPEVNĚNÁ PŘESTUPOVÁ CESTA cca 170m2

POZNÁMKA:

- POŽADOVANÁ ÚNOSNOST POD ŽB DESKOU JE 300kPa
- POKUD NEBUDE ÚNOSNOST SPLENĚNA MUSÍ BÝT NAVRHNUTO JINÉ ŘEŠENÍ (NAPŘ. VLOŽENÍ GEOTEXTILU NEBO PŘIDÁNÍ ŠTĚRKOPÍSTI)

POZNÁMKA:

- POJEZDOVÉ HRANY OPARÁT JAKLÍM VIZ. VÝKRES D.1.1.2.5. POJEZDOVÉ PRVKY
- DILATAČE PLOCH JE MAX. V SEGMENTECH 50M
- V MÍSTĚ PŘECHODU Z BET. DESKY DO ŠIMÝGH NEBO SVISLÝCH PLOCH BUDE PROVEDENA PRACOVNÍ SPÁRA
- VYPĚNĚNÍ TRVALÉ PRŮZVUKNÝ MELEK
- FINÁLNÍ POVRCH BUDE TVOŘEN LITÝM BETONEM C25/30 XF1, CÍ 0,2 DMAX 160mm, KTERÝ BUDE NA HORIZONTÁLNÍCH PLOCHÁCH OPRAVOVÁN ČERPÁNÍM A STROJNĚ HLAZEN ROZÁČKAMI BETONU. PŘÍPODNĚ RUČNĚ
- SEPARAČNÍ VRSTVA Z PE FOLIE TL. 0,25mm
- ZHUTNĚNÁ ŠTĚRKOPÍSTI 0/32 - 200mm
- DOBŘE HUTNĚNÝ MATERIÁL (CEMENTA ŘEZ JEL, PR. ŠÍŘKOU)
- KOSILKY TERÉN
- POVRCHY BUDOU UPRAVENY DO KVALITY POVRCHU PRŮMYŠLOVÉ PODLAHY. BETON BUDE OČIŠČEN OCHRANNÝM MATERIEM ZABRÁNÍLOM RYCHLÉMU POVRCHOVÉMU ODPÁROVÁNÍ VODY (100g/m2)
- V PŘÍPADĚ POTŘEBY BUDE ČERSTVÉ LOŽENÝ BETON BEHEM A PO ZPRACOVÁNÍ KRYTÝ PROZVUKOVÝM PLACHTOVÝM PŘÍSTŘEŠKEM
- KONSTRUKCE BUDE PROVĚDĚNA DLE ČSN EN 13670 - PROVÁDĚNÍ BET. KONSTRUKCÍ
- KRYTÍ VÝZTUŽE 40mm VNĚJŠÍHO ODTAHLNÝM LÍSTAKEM, OCEL DLE ČSN EN 10008 KARI, B500B
- VEŠKERÉ ROZMĚRY JE NUTNO PŘED ZAPOČETEM STAVBY OVĚŘIT NA MÍSTĚ
- KARI SÍTĚ BUDOU POKLADYNY PŘES SEBE NA VZDÁLENOST 30cm (cca DŮLEŽKÁ SÍTĚ)
- KARI SÍTĚ BUDOU POLOŽENY NA ROVNÉ A ŠIKMÉ PLOCHY (TZV. BANGY)
- RADIUSY BUDOU VYZTUŽENY TYČOVOU VÝZTUŽÍ Ø8mm (NĚKDE KARI SÍTĚ)
- VÝZTUŽ BUDE UKLADANA JAKO SÍT DLE POTŘEBY
- TATO VÝZTUŽ BUDE SVAŘENÁ S VÝZTUŽÍ PODLAHY I PŘEKÁŽEK
- DLE POTŘEBY MŮŽE BÝT V NĚKTERÝCH MÍSTĚCH KARI SÍT NARÁŽENA TYČOVOU VÝZTUŽÍ A NADPRAK
- BEHNĚNÍ BUDE TVOŘENO DLE TVARU PŘEKÁŽEK A DO POTŘEBNÝCH VÝŠEK. JAKO MATERIÁL NA BEHNĚNÍ BUDE POUŽITA FOLIOVANÁ, BRZOVÁ PŘEKLIŽKA TL. 18mm
- STEJNÝM ZPŮSOBEM JAKO JE PROVĚZEN ŘEZ 1-1 JE PROVĚZEN CELÝ OBJEKT SKATEPARKU

mystic
CONSTRUCTIONS

NAVHRH DESIGN - PROJEKTY A STAVBA SKATEPARKŮ
Mystic Constructions s.r.o. | ŘÍMSKÁ 26 | 120 00 PRAHA 2
+420 777620120 | INFO@SKATEPARKY.CZ | SKATEPARKY.CZ

VYPRACOVAL	KRESLIL	KONTROLOVAL	FORMÁT	16x44
Libor Kocourek	Libor Kocourek	Daniel Todor		
KRAJ: Pardubický	ST.úřad: Králupy	OBEC: Králupy		
INVESTOR: Město Králupy, Věke náměstí 5, 56109 Králupy			DATEM	12.2021
SKATEPARK KRÁLUPY na parcele č. 961/1 k.ú. Králupy			ÚČEL	UR A SP
			ČÍSLO ZAKÁZKY	9/2021
			MĚŘÍTKO	ČÍSLO VÝKRESU
ZÁKLADY, PŮDORYS, POHLEDY A ŘEZ 1-1			1:100	D.1.1.2.1