


VZOROVÉ ULOŽENÍ KANALIZAČNÍHO POTRUBÍ - PVC-KG

ZPŮSOB ULOŽENÍ : ŠTĚRKOPÍSKOVÝ PODSYP
DRUH RÝHY : SVISLÁ RÝHA (PAŽENÁ)
MATERIÁL POTRUBÍ : PVC-KG, SN12

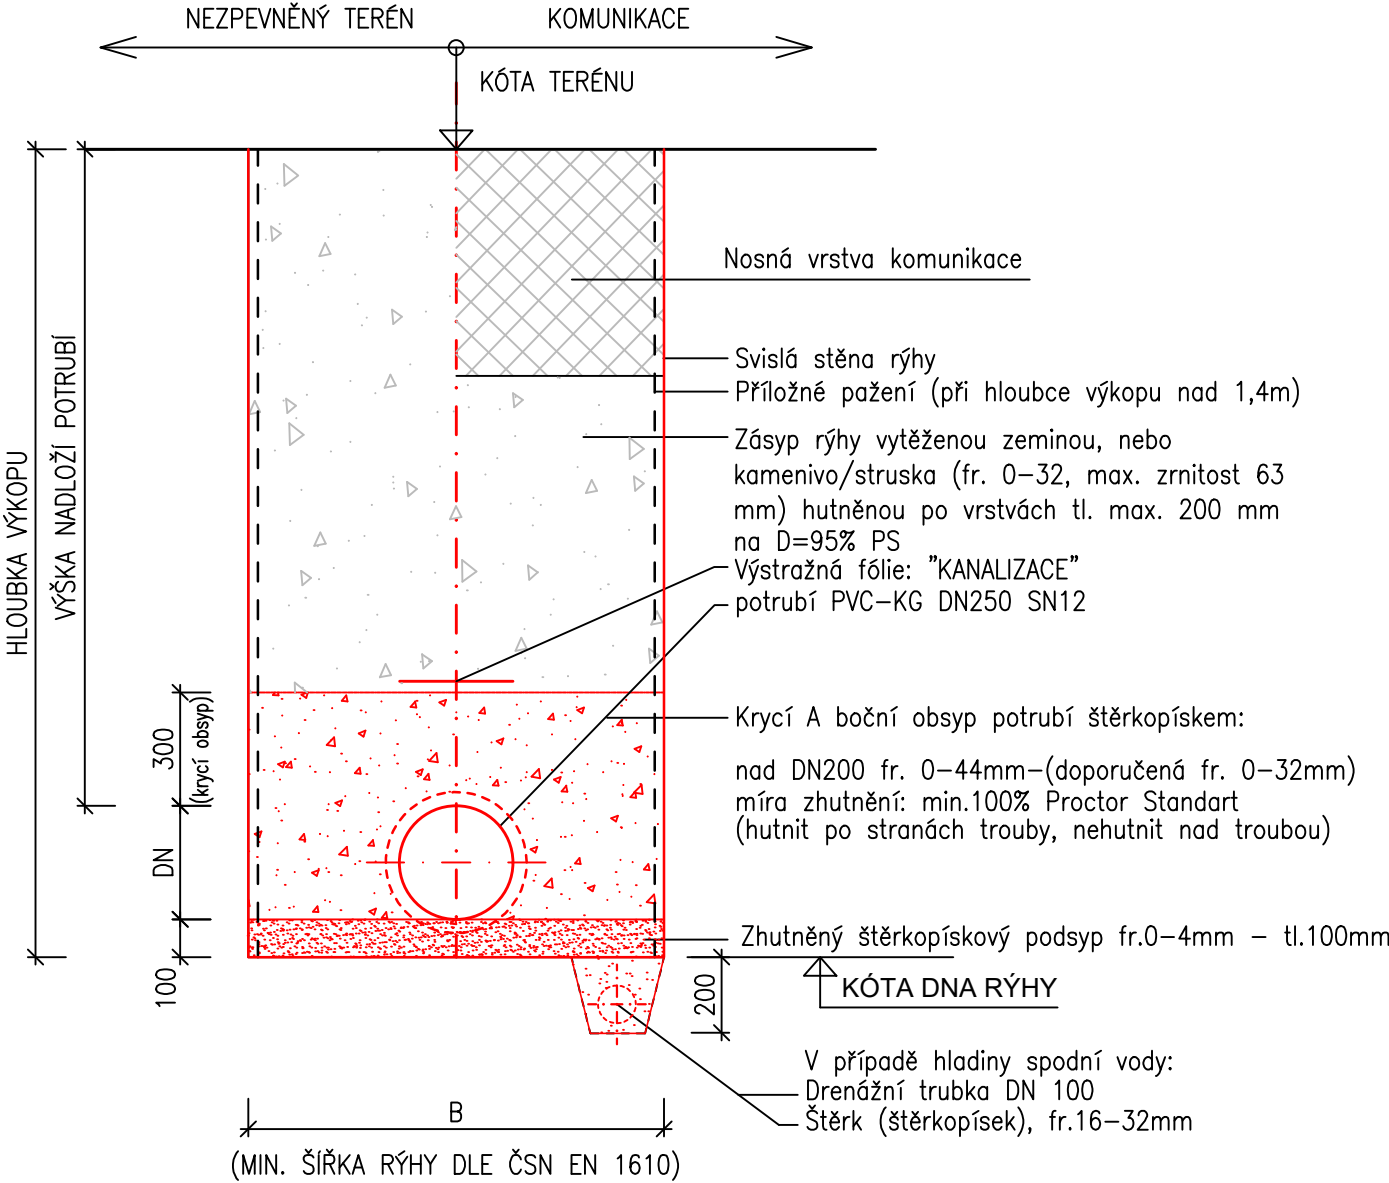

ČSN EN 1610

TAB.1
NEJMENŠÍ ŠÍŘKA RÝHY V ZÁVISLOSTI NA JMEN.SVĚTLOSTI DN

DN [mm]	min.šířka zapažené rýhy OD + x [m]
< 225	OD + 0,40
> 225 až < 350	OD + 0,50
> 350 až < 700	OD + 0,70
> 700 až < 1200	OD + 0,85
> 1200	OD + 1,00

*OD – vnější průměr trouby [m]

TAB.2
NEJMENŠÍ ŠÍŘKA RÝHY V ZÁVISLOSTI NA HLOUBCE

hloubka rýhy [m]	min.šířka rýhy [m]
< 1,00	nevyžaduje se
> 1,00 < 1,75	0,80
> 1,75 < 4,00	0,90
> 4,00	1,00

POZNÁMKY :

Nejmenší šířkou rýhy je největší hodnota z tab. 1, 2, pokud není určeno jinak.

Hloubky výkopů dle jednotlivých podélných profilů obsažených v PD.

Pracovní prostor na straně trub a vstupních šachet, které mají být budovány, musí být dostatečný pro všechny práce bez omezení. Pro trouby a vstupní šachty uložené v zapažené rýze nebo nezapažené rýze, kde je potřebné mechanické zhutnění lože a bočního obsypu, má být pracovní prostor x/2 nejméně 0,5m. V tomto případě výsledná nejmenší šířka rýhy byla OD+ 1,00m.

Povrchy dotčené výkopem pro uložení potrubí budou uvedeny do původního stavu.

Zásyp rýhy prosetým výkopkem zbaveným ostrohranných částic nebo štěrkodrtí fr.0-32 (60) mm, hutněný po vrstvách tl.200mm,

Drenážní vrstva bude použita v případě, kde ustálená hladina podzemní vody bude nad niveletou potrubí.

V případě zbahněného dna rýhy a zvýšených přítoku podzemní vody do rýhy bude na dno uložena filtrační geotextílie gramáže 300g/m2, která bude vyvedena nad úroveň ustálené hladiny podzemní vody.

Při hloubce výkopu větší než 3,5m a použití pažení bude tl. pažení 200 mm.

KRAJ: Olomoucký	OBEC: Velké Losiny	K.Ú.: Velké Losiny [779083]	 IGEA s.r.o. Na Valše 47/3 702 00 Ostrava igea@igea.cz www.igea.cz	
VYPRACOVAL: Ing. Dominik Naiser	ODPOVĚDNÝ PROJEKTANT: Ing. Petr Charamza	VEDOUCÍ ODDĚLENÍ Ing. Petr Zima		
INVESTOR: Obec Velké Losiny Rudé armády 321; 78815 Velké Losiny			STUPEŇ: DPS	MĚŘÍTKO: 1:250
STAVBA: PD - Prodloužení splaškové kanalizace ul. U Hřiště			formát: A3	VÝKRES Č.: D.1.1
VÝKRES: Uložení kanalizačního potrubí - PVC-KG			DATUM: 11/2022	
			Arch.č.-zak.č.: 3132	