


PŘÍČNÝ ŘEZ OPRAVY MÍSTNÍ KOMUNIKACE

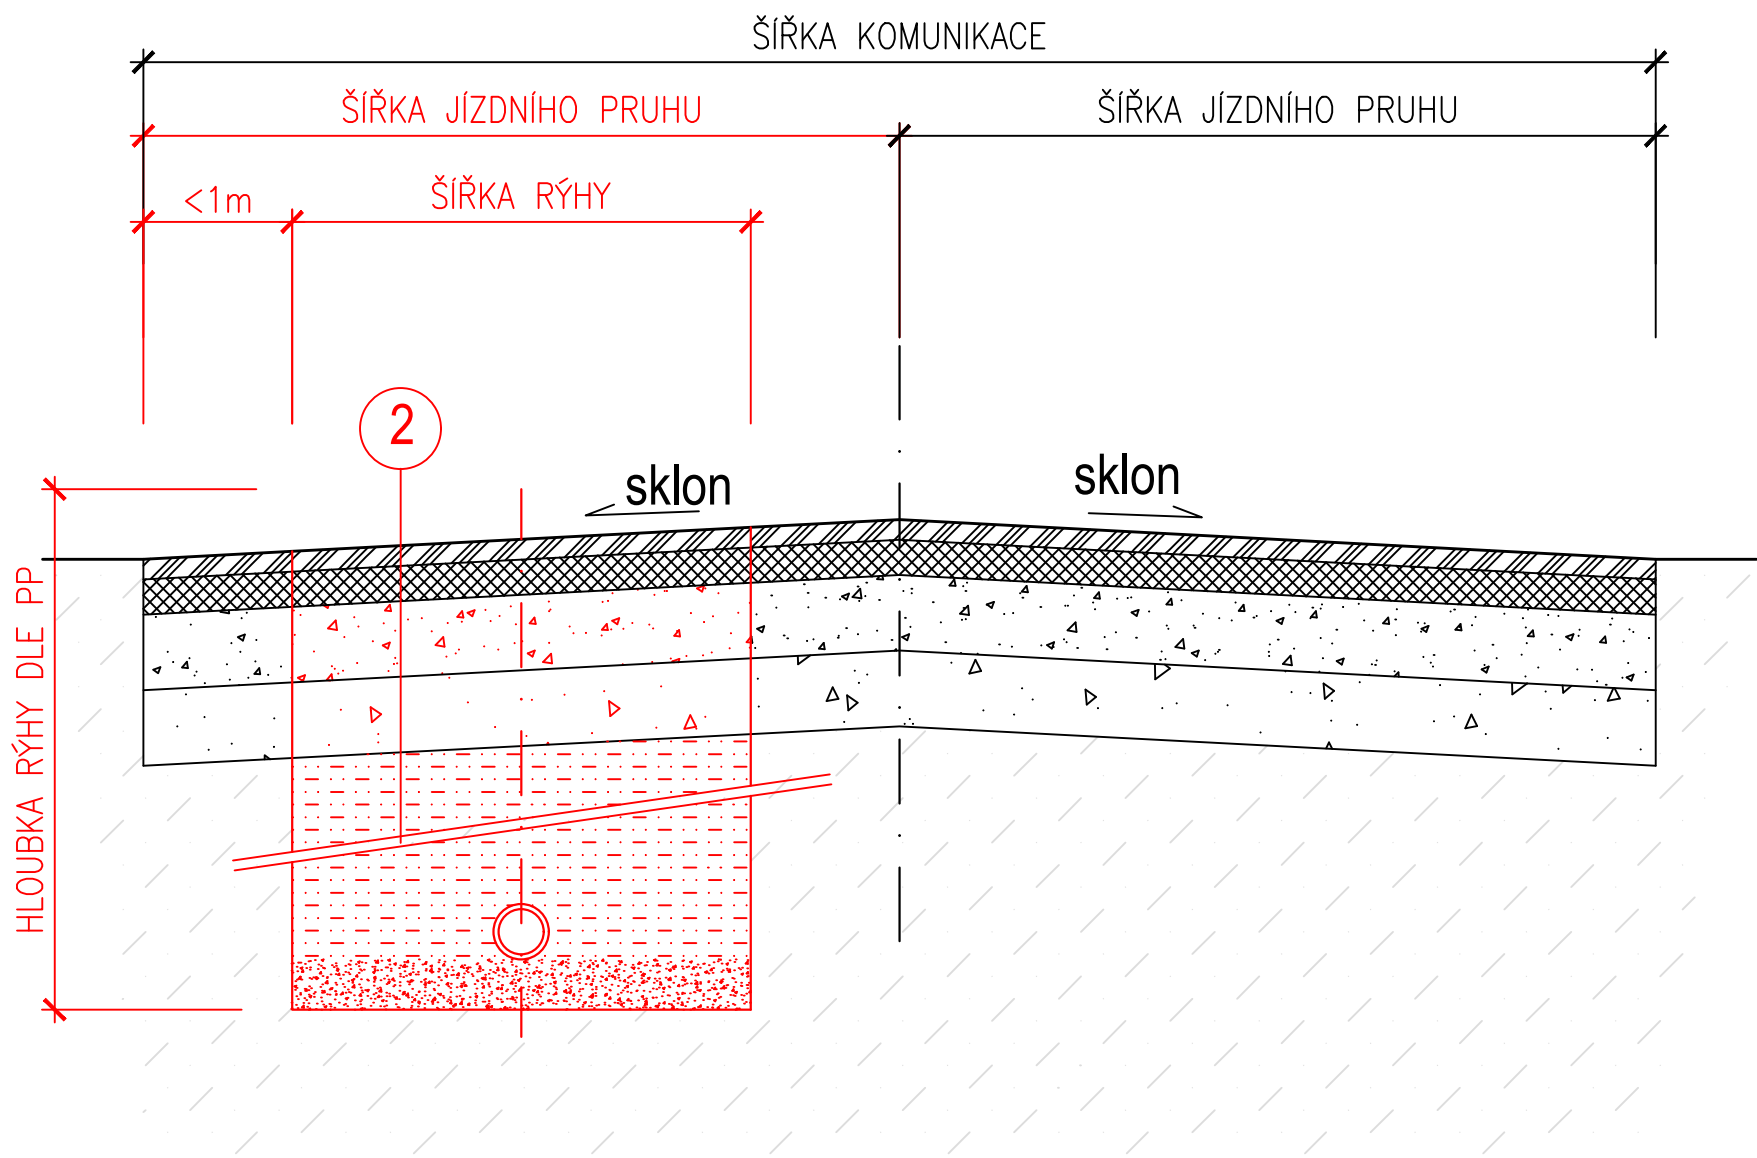

POZNÁMKY:

KONSTRUKCE VOZOVKY BUDE V RÝZE OBNOVENA VE ŠTĚRKOVÝCH VRSTVÁCH DO STÁVAJÍCÍHO STAVU. ZBÝVAJÍCÍ ČÁST BUDE DOSYPÁNA ODFRÉZOVANÝM KRYTEM.

PŘESAHY JEDNOTLIVÝCH VRSTEV DLE PODMÍNEK SPRÁVCE KOMUNIKACE

PO PROVEDENÍ VÝSTAVBY SPLAŠKOVÉ KANALIZACE BUDE NÁSLEDOVAT OBNOVA KRYTU KOMUNIKACE. OBNOVA KOMUNIKACE JE ZPRACOVÁNA SAMOSTATNOU PROJEKTOVOU DOKUMENTACÍ (TERRA - POZEMKOVÉ ÚPRAVY, s.r.o. - Ing. Filip Brtna 01/2022).

2) UVAŽOVANÁ SKLADBA KOMUNIKACE:

Asfaltový beton	ACO11	60mm	ČSN EN 13108-1 (73 6131)
Spojovací postřík z modif. emulze	PS-E	0,4kg/m ²	CSN 73 6129
Recyklace stávajícího krytu	-	150mm	TP208
Štěrkodrt' fr.0-32	ŠD _A	150mm	ČSN 73 6126 - 1,2
Štěrkodrt' fr.0-63	SD _B	150mm	CSN 73 6126 - 1,2

KRAJ: Olomoucký	OBEC: Velké Losiny	K.Ú.: Velké Losiny [779083]	 IGEA s.r.o. Na Valše 47/3 702 00 Ostrava igea@igea.cz www.igea.cz	
VYPRACOVAL: Ing. Dominik Naiser	ODPOVĚDNÝ PROJEKTANT: Ing. Petr Charamza	VEDOUcí ODDĚLENÍ Ing. Petr Zima		
INVESTOR: Obec Velké Losiny Rudé armády 321; 78815 Velké Losiny				
STAVBA: PD - Prodloužení splaškové kanalizace ul. U Hřiště				
VÝKRES: Vzorový řez obnovy komunikace	Arch.č. – zak.č.: 3132		STUPEŇ: DPS	MĚŘÍTKO: 1:20
			formát: A3	VÝKRES Č.: D.1.6
			DATUM: 11/2022	