


PŘÍČNÝ ŘEZ OPRAVY MÍSTNÍ KOMUNIKACE

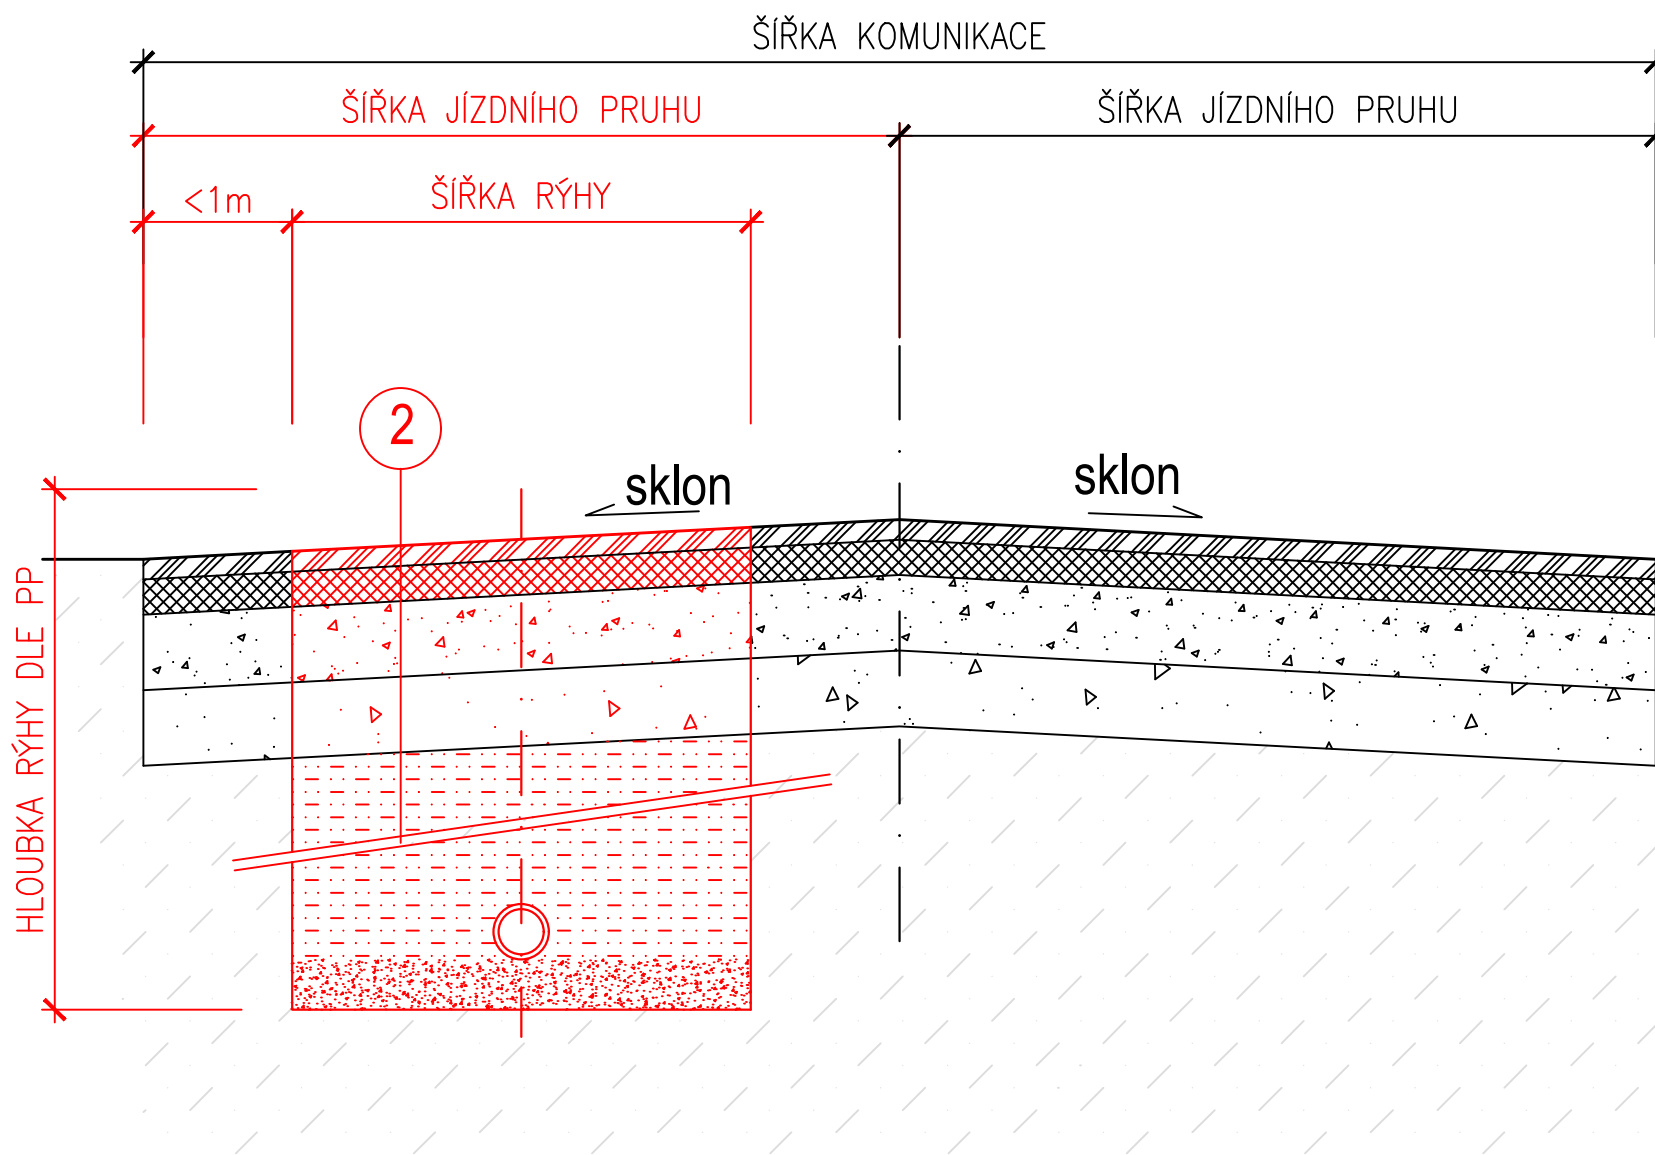

POZNÁMKY:

KONSTRUKCE VOZOVKY BUDE V RÝZE OPRAVENÁ VE STEJNÉ SKLADBĚ JAKO JE STÁVAJÍCÍ KONSTRUKCE VOZOVKY A S NAVÁZÁNÍM JEDNOTLIVÝCH VRSTEV.

PŘESAHY JEDNOTLIVÝCH VRSTEV DLE PODMÍNEK SPRÁVCE KOMUNIKACE

STYK STARÉHO A NOVÉHO ASFALTOVÉHO KRYTU BUDE UTĚSNĚNÝ - ZÁLIVKOVÉ HMOTY, NATAVOVACÍ PÁSKY.

POKUD V PROJEKTU NENÍ UVEDENO JINAK, BUDOU OPRAVY KOMUNIKACÍ PROVEDENY PODLE TP 146 - POVOLOVÁNÍ A PROVÁDĚNÍ VYKOPŮ A ZÁSYPŮ RÝH PRO INŽENÝRSKÉ SÍTĚ VE VOZOVKÁCH POZEMNÍCH KOMUNIKACÍ.

SKLADBA VOZOVKY JE POUZE PŘEDPOKLÁDANÁ -BUDE UPŘESNĚNA SONDAMI NA ZAČÁTKU REALIZACE.

2) UVAŽOVANÁ SKLADBA KOMUNIKACE:

Asfaltový beton	ACO11	40mm	ČSN EN 13108-1 736 131
Spojovací postřík z modif. emulze	PS-A	0,25kg/m ²	ČSN 73 6129
asfaltový beton	ACO16+	60mm	ČSN EN 13108-1
Infilr. postřík z modifik. emulze	PI-E	0,5kg/m ²	ČSN 73 6129
Štěrkodrt' fr.0-32	ŠD _A	150mm	ČSN 73 6126 - 1,2
Štěrkodrt' fr.0-63	SD _B	200mm	ČSN 73 6126 - 1,2
CELKEM		min. 460mm	

KRAJ: Olomoucký	OBEC: Velké Losiny	K.Ú.: Velké Losiny [779083]	 IGEA s.r.o. Na Valše 47/3 702 00 Ostrava igea@igea.cz www.igea.cz	
VYPRACOVAL: Ing. Dominik Naiser	ODPOVĚDNÝ PROJEKTANT: Ing. Petr Charamza	VEDOUCÍ ODDĚLENÍ: Ing. Petr Zima		
INVESTOR: Obec Velké Losiny Rudé armády 321; 78815 Velké Losiny				
STAVBA: PD - Prodloužení splaškové kanalizace ul. U Hřiště				
VÝKRES: Vzorový řez obnovy komunikace	STUPEŇ: DUSP		formát: A3	VÝKRES Č.: D.1.6
		DATUM: 6/2022		
		Arch.č. – zak.č.: 3132		