


Půdorys střechy M 1:50

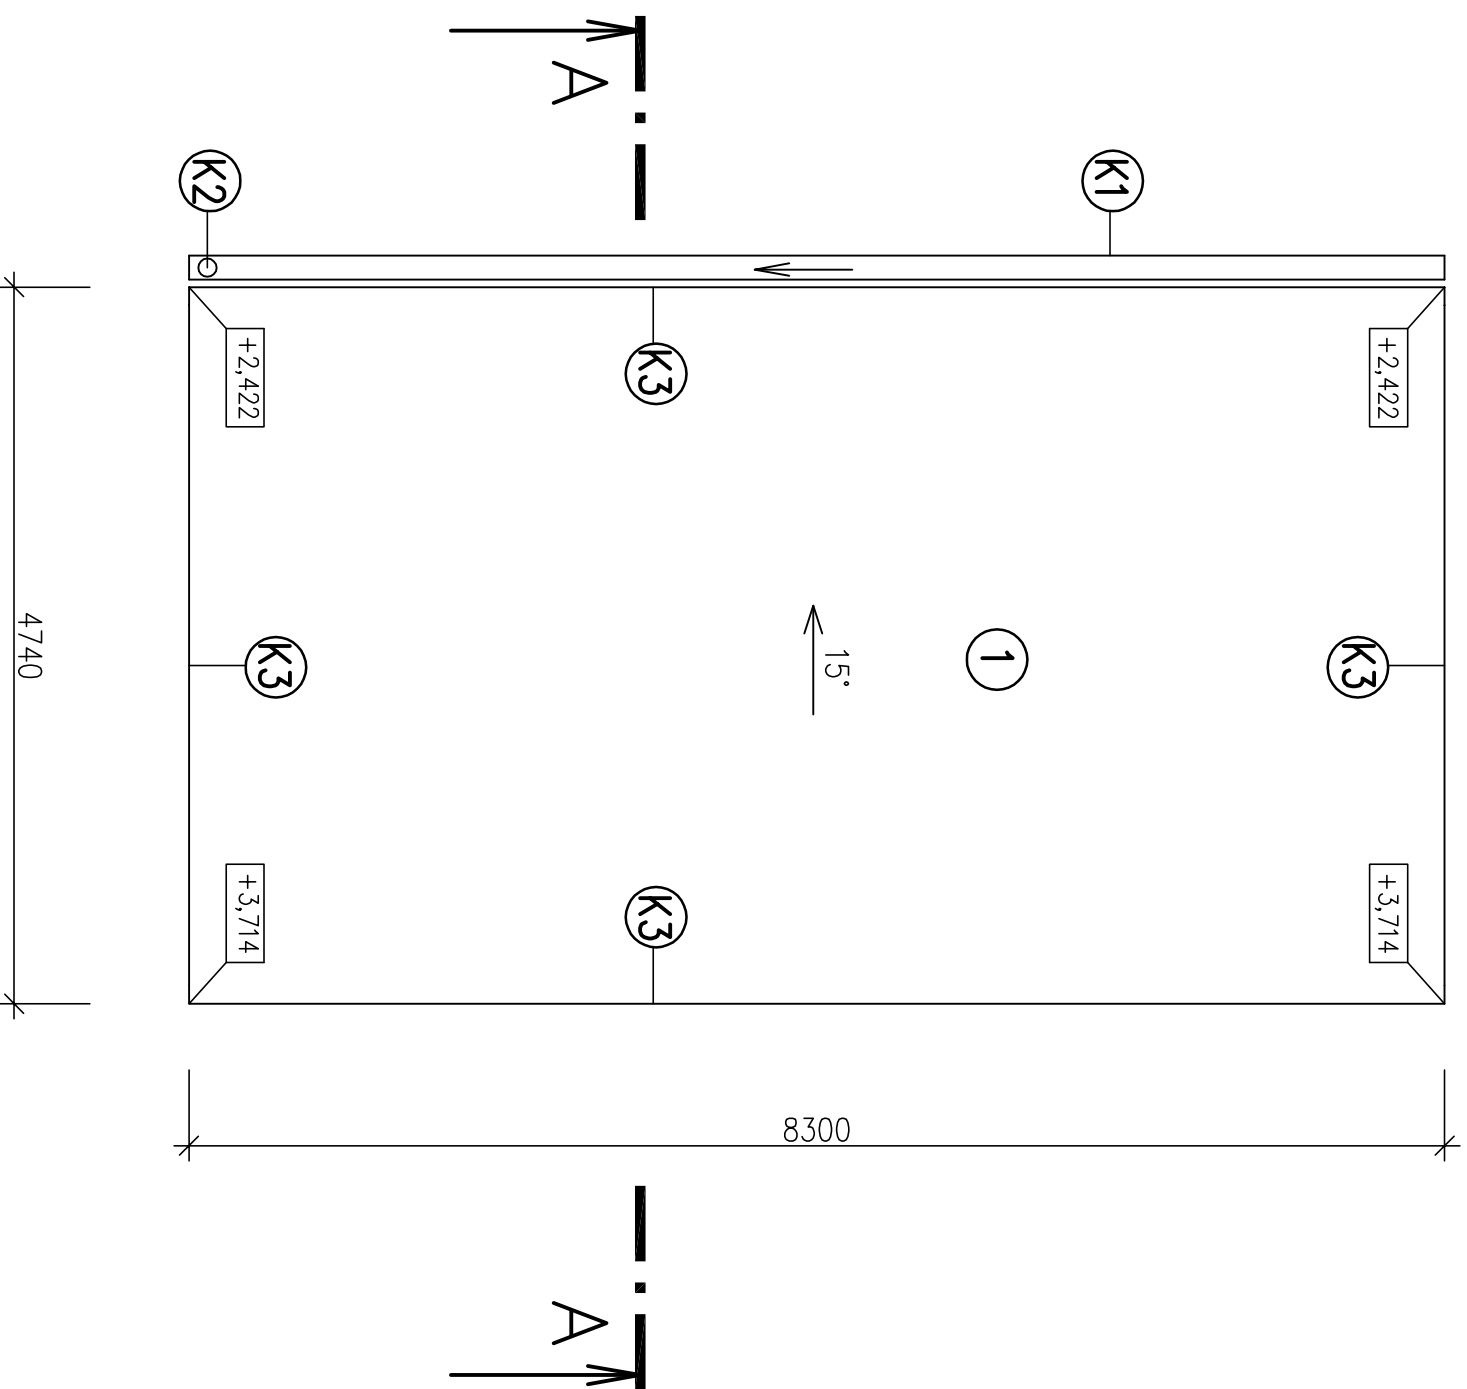


Legenda:

- ① Střešní krytina šindelová lko – Cambridge – barva šedá
- Ⓚ1 Podkapatní žlab z poplastovaného PZ plechu rř 330 mm
- Ⓚ2 Svod z poplastovaného PZ plechu DN 120
- Ⓚ3 Oplechování hřebene a okapové a štítové hrany z poplastovaného PZ plechu

Poznámka:

- všechny části střechy provést v systému a dle technických podmínek firmy lko
- klempířské konstrukce (oplechování hřebene, štítové a okapové hrany) jsou z poplastovaného PZ plechu
- skladba střechy – viz "Skladba konstrukcí "

Kreslil:	Ing.Říha	 ing. Vladimír ŘÍHA <i>stavby a projekty</i>	
Zodp.projektant:	Ing.Říha		
Místo stavby:	Hofmanova 574, 506 01 Jičín	Stupeň:	DVD
Investor:	Město Jičín, Žižkovo nám.18, Jičín	Datum:	6/2013
Akce:	Pergola u domova důchodců	Formát:	2 A4
		Měřítko:	1:50
		Číslo výkresu:	B.8.
Obsah:	Půdorys střechy		