


PŮDORYS OPĚRNÉ ZDI
1:100

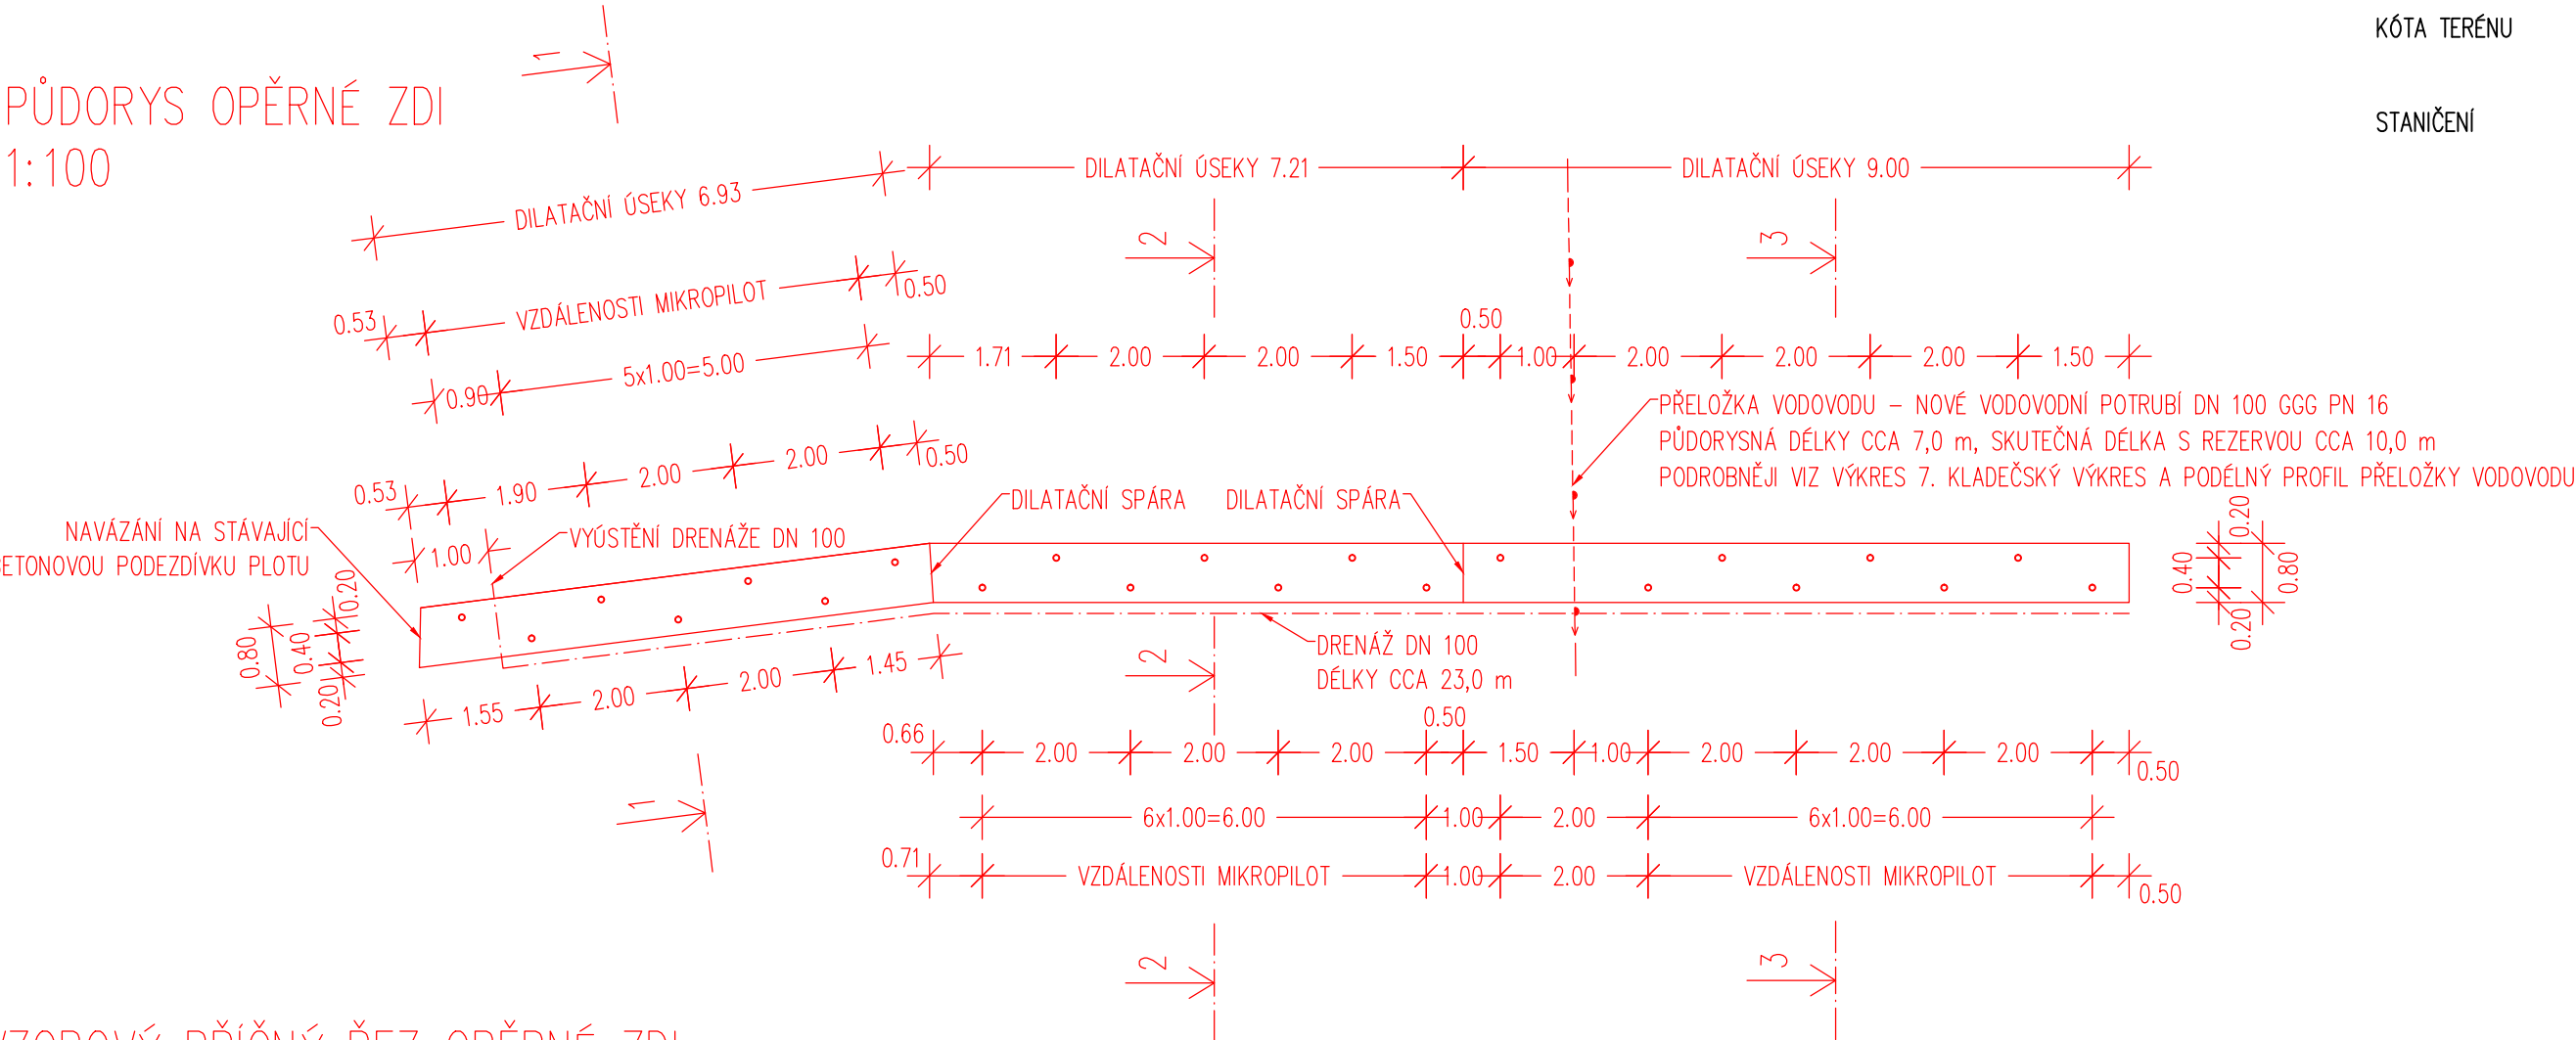



KÓTA TERÉNU

STANIČENÍ



VZOROVÝ PŘÍČNÝ ŘEZ OPĚRNÉ ZDI
1:50

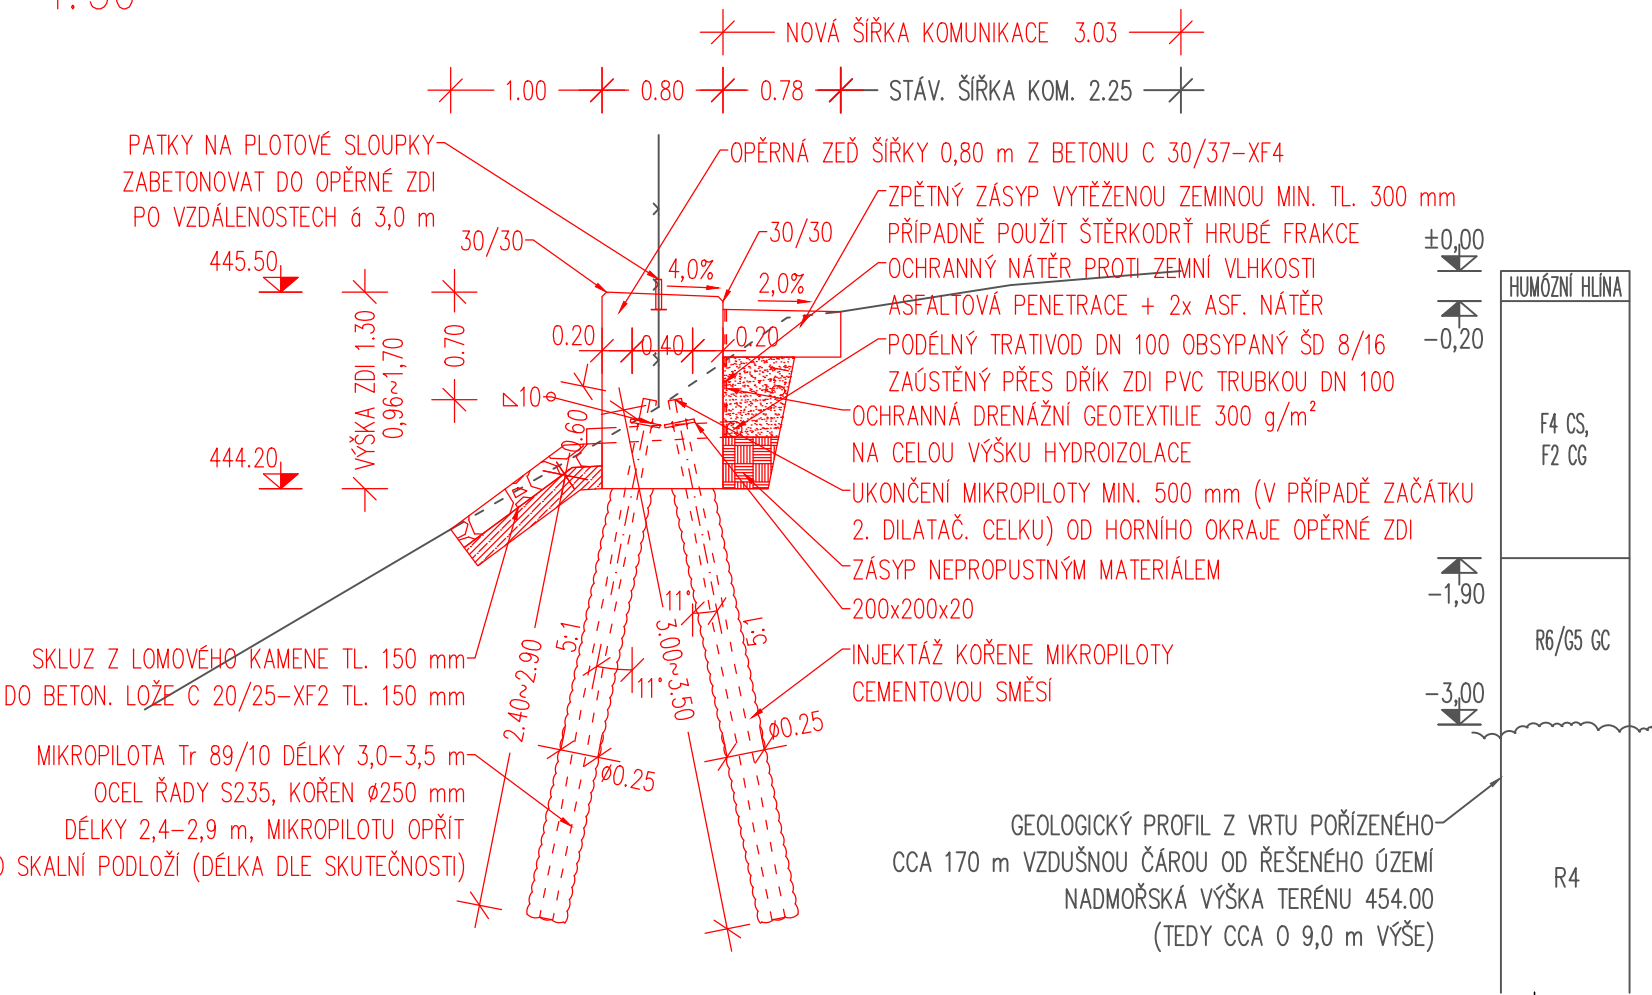

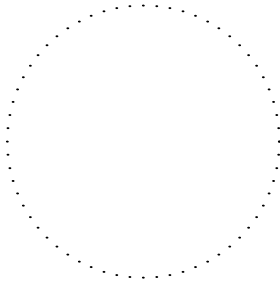 PROJEKČNÍ ČINNOST A STATIKA STAVEB	Ing. Marek Milich Štefánikova 58/31, 742 21 Kopřivnice Tel.: +420 736 181 370 e-mail: marekmilich@gmail.com IČO: 04 32 56 30		
	ZODPOVĚDNÝ PROJEKTANT : ING. VÍT RYBÁK		
	VYPRACOVAL : ING. MAREK MILICH		
	KONTROLOVAL : ING. VÍT RYBÁK		
KRAJ : MORAVSKOSLEZSKÝ			DATUM : 4/2023
INVESTOR : Město Štamberk, Náměstí 9, 742 66 Štamberk			ZAKÁZK.Č. : 008/2023
OBJEDNATEL : Město Štamberk, Náměstí 9, 742 66 Štamberk			FORMÁT : 2A4
AKCE :			STUPEŇ : SOUPRAVA
ZAJIŠTĚNÍ SVAHU NAD DOMEM č.p. 613, K.Ú. ŠTAMBERK 4. PŮDORYS OPĚRNÉ ZDI 1:100 A VZOROVÝ PŘÍČNÝ ŘEZ 1:50			PDPS