



VYZTUŽENÍ OPĚRNÉ ZDI
1:50

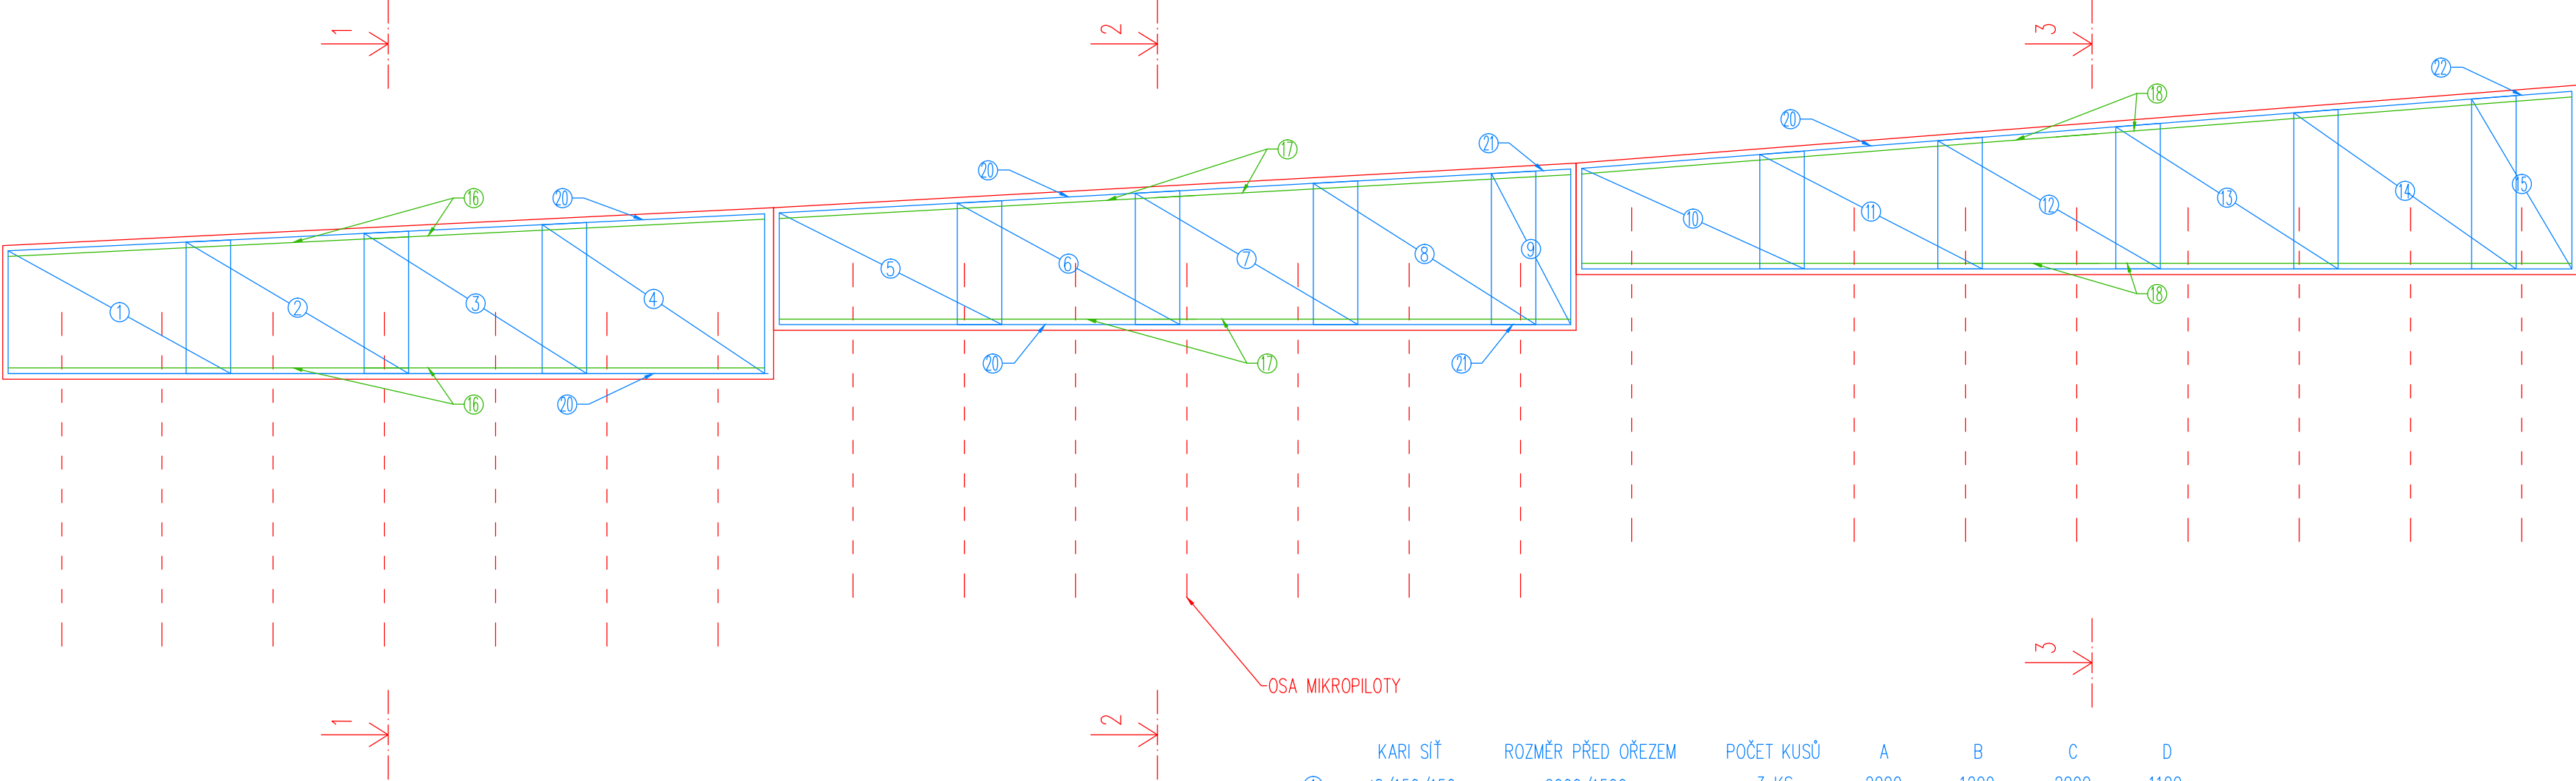


OSA MIKROPILOTY


ŘEZ 1-1

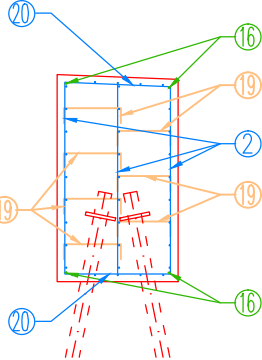


ŘEZ 2-2

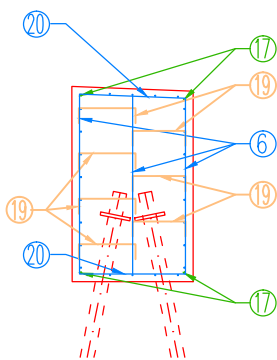

ŘEZ 3-3

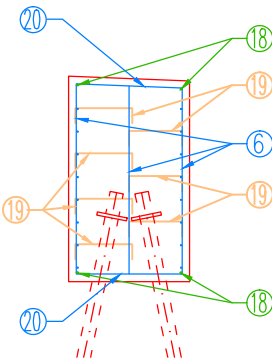

VÝKAZ VÝZTUŽE

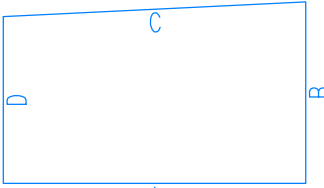

KS ø8/150/150

16 ø10 DÉLKY 3600 mm; 4 KS

17 ø10 DÉLKY 3750 mm; 4 KS

18 ø10 DÉLKY 4650 mm; 4 KS

19 SPONY ø6/450 (4-5 KS/m²)
DÉLKY 550 mm; CCA 420 KS


	KARI SIŤ	ROZMĚR PŘED OŘEZEM	POČET KUSŮ	A	B	C	D
1	ø8/150/150	2000/1500	3 KS	2000	1200	2000	1100
2	ø8/150/150	2000/1500	3 KS	2000	1280	2000	1180
3	ø8/150/150	2000/1500	3 KS	2000	1360	2000	1260
4	ø8/150/150	2000/1500	3 KS	2000	1440	2000	1340
5	ø8/150/150	2000/1500	3 KS	2000	1110	2000	1000
6	ø8/150/150	2000/1500	3 KS	2000	1200	2000	1090
7	ø8/150/150	2000/1500	3 KS	2000	1290	2000	1180
8	ø8/150/150	2000/1500	3 KS	2000	1380	2000	1270
9	ø8/150/150	2000/1500	3 KS	700	1400	1360	710
10	ø8/150/150	2000/1500	3 KS	2000	1060	2010	900
11	ø8/150/150	2000/1500	3 KS	2000	1180	2010	1030
12	ø8/150/150	2000/1500	3 KS	2000	1310	2010	1150
13	ø8/150/150	2000/1500	3 KS	2000	1430	2010	1280
14	ø8/150/150	2000/1500	3 KS	2000	1560	2010	1400
15	ø8/150/150	2000/1500	3 KS	900	1600	900	1530
20	ø8/150/150	2000/1500	13 KS	2000	700	2000	700
21	ø8/150/150	2000/1500	1 KS	700	700	700	700
22	ø8/150/150	2000/1500	1 KS	900	700	900	700
CELKEM ø8/150/150			60 KS				



PROJEKČNÍ ČINNOST
A STATIKA STAVEB

Ing. Marek Milich
Štefánikova 58/31, 742 21 Kopřivnice
Tel.: +420 736 181 370
e-mail: marekmilich@gmail.com
IČO: 04 32 56 30

ZODPOVĚDNÝ PROJEKTANT : ING. VÍT RYBÁK
VYPRACOVAL : ING. MAREK MILICH
KONTOLOVAL : ING. VÍT RYBÁK

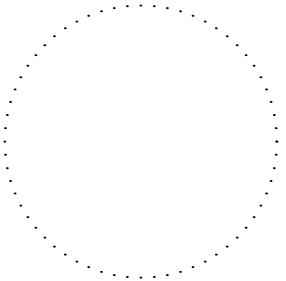

KRAJ : MORAVSKOSLEZSKÝ	DATUM : 4/2023
INVESTOR : Město Štramperk, Náměstí 9, 742 66 Štramperk	ZAKÁZK.Č. : 008/2023
OBJEDNATEL : Město Štramperk, Náměstí 9, 742 66 Štramperk	FORMÁT : 3A4
AKCE :	STUPEŇ : SOUPRAVA
ZAJIŠTĚNÍ SVAHU NAD DOMEM č.p. 613, K.Ú. ŠTRAMBERK	
6. VÝKRES VYZTUŽENÍ OPĚRNÉ ZDI 1:50	
PDPS	