




KLADČSKÝ VÝKRES PŘELOŽKY VODOVODU
1:50

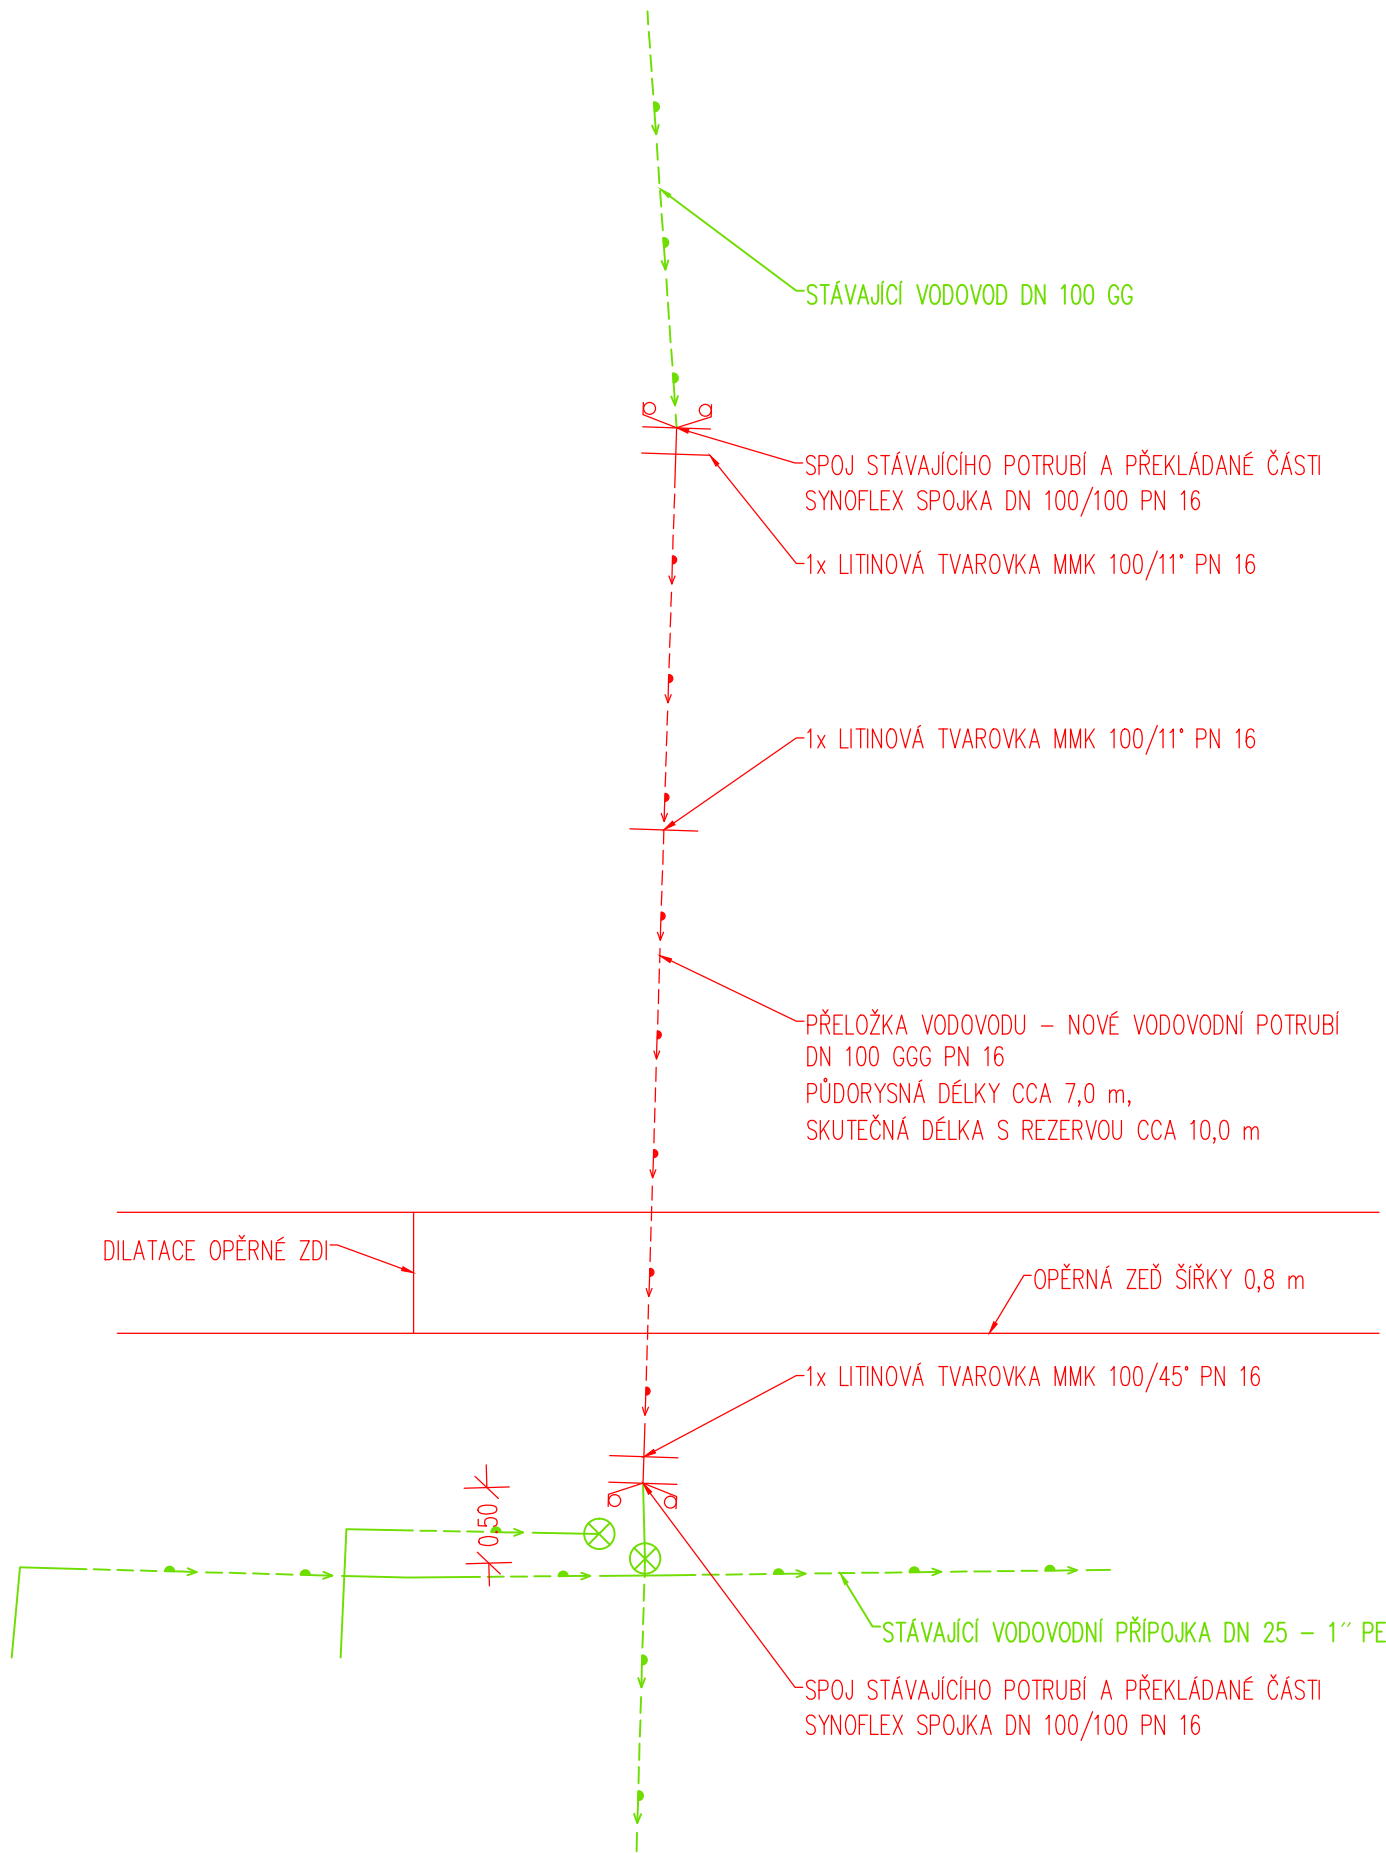

PODÉLNÝ PROFIL PŘELOŽKY VODOVODU
1:100

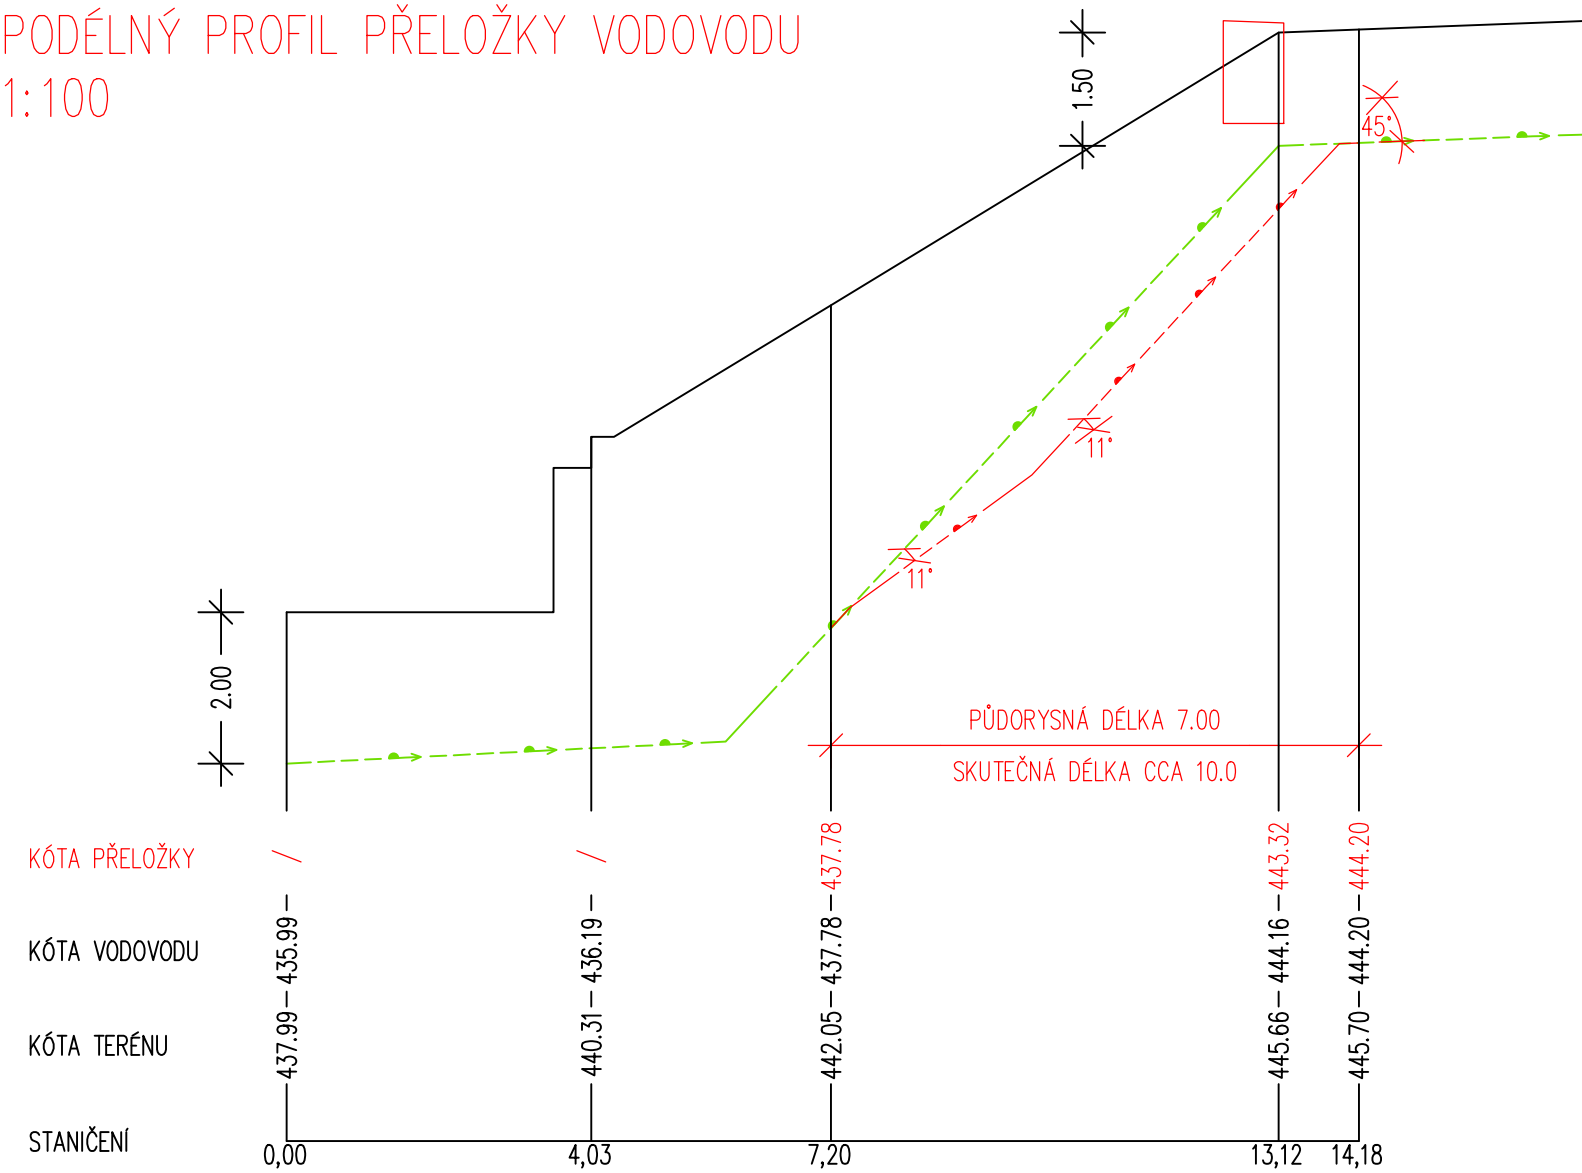

POZNÁMKY:
PODÉLNÝ PROFIL VODOVODU JE ZAKRESLEN JEN VELMI ORIENTAČNĚ – PODKLADEM BYLO VYTÝČENÍ PRACOVNÍKY SMVAK OSTRAVA a.s. PŘÍMÉ, ÚHLOVÉ A VÝŠKOVÉ ZMĚNY OPROTI TĚTO DOKUMENTACI BUDOU UPŘESNĚNY PO ODKRYTÍ STÁVAJÍCÍ TRASY VODOVODU.

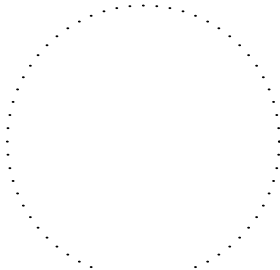 PROJEKČNÍ ČINNOST A STATIKA STAVEB	Ing. Marek Milich Štefánikova 58/31, 742 21 Kopřivnice Tel.: +420 736 181 370 e-mail: marekmilich@gmail.com IČO: 04 32 56 30		
	ZODPOVĚDNÝ PROJEKTANT : ING. VÍT RYBÁK		
	VYPRACOVAL : ING. MAREK MILICH		
	KONTROLOVAL : ING. VÍT RYBÁK		
KRAJ : MORAVSKOSLEZSKÝ			DATUM : 4/2023
INVESTOR : Město Štamberk, Náměstí 9, 742 66 Štamberk			ZAKÁZK.Č. : 008/2023
OBJEDNATEL : Město Štamberk, Náměstí 9, 742 66 Štamberk			FORMÁT : 2A4
AKCE :			STUPEŇ : SOUPRAVA
ZAJIŠTĚNÍ SVAHU NAD DOMEM č.p. 613, K.Ú. ŠTAMBERK 7. KLADEČSKÝ VÝKRES 1:50 A PODÉLNÝ PROFIL PŘELOŽKY VODOVODU 1:100			
			PDPS