



KLADČSKÝ VÝKRES PROVIZORNÍ PŘELOŽKY VODOVODU
1:50

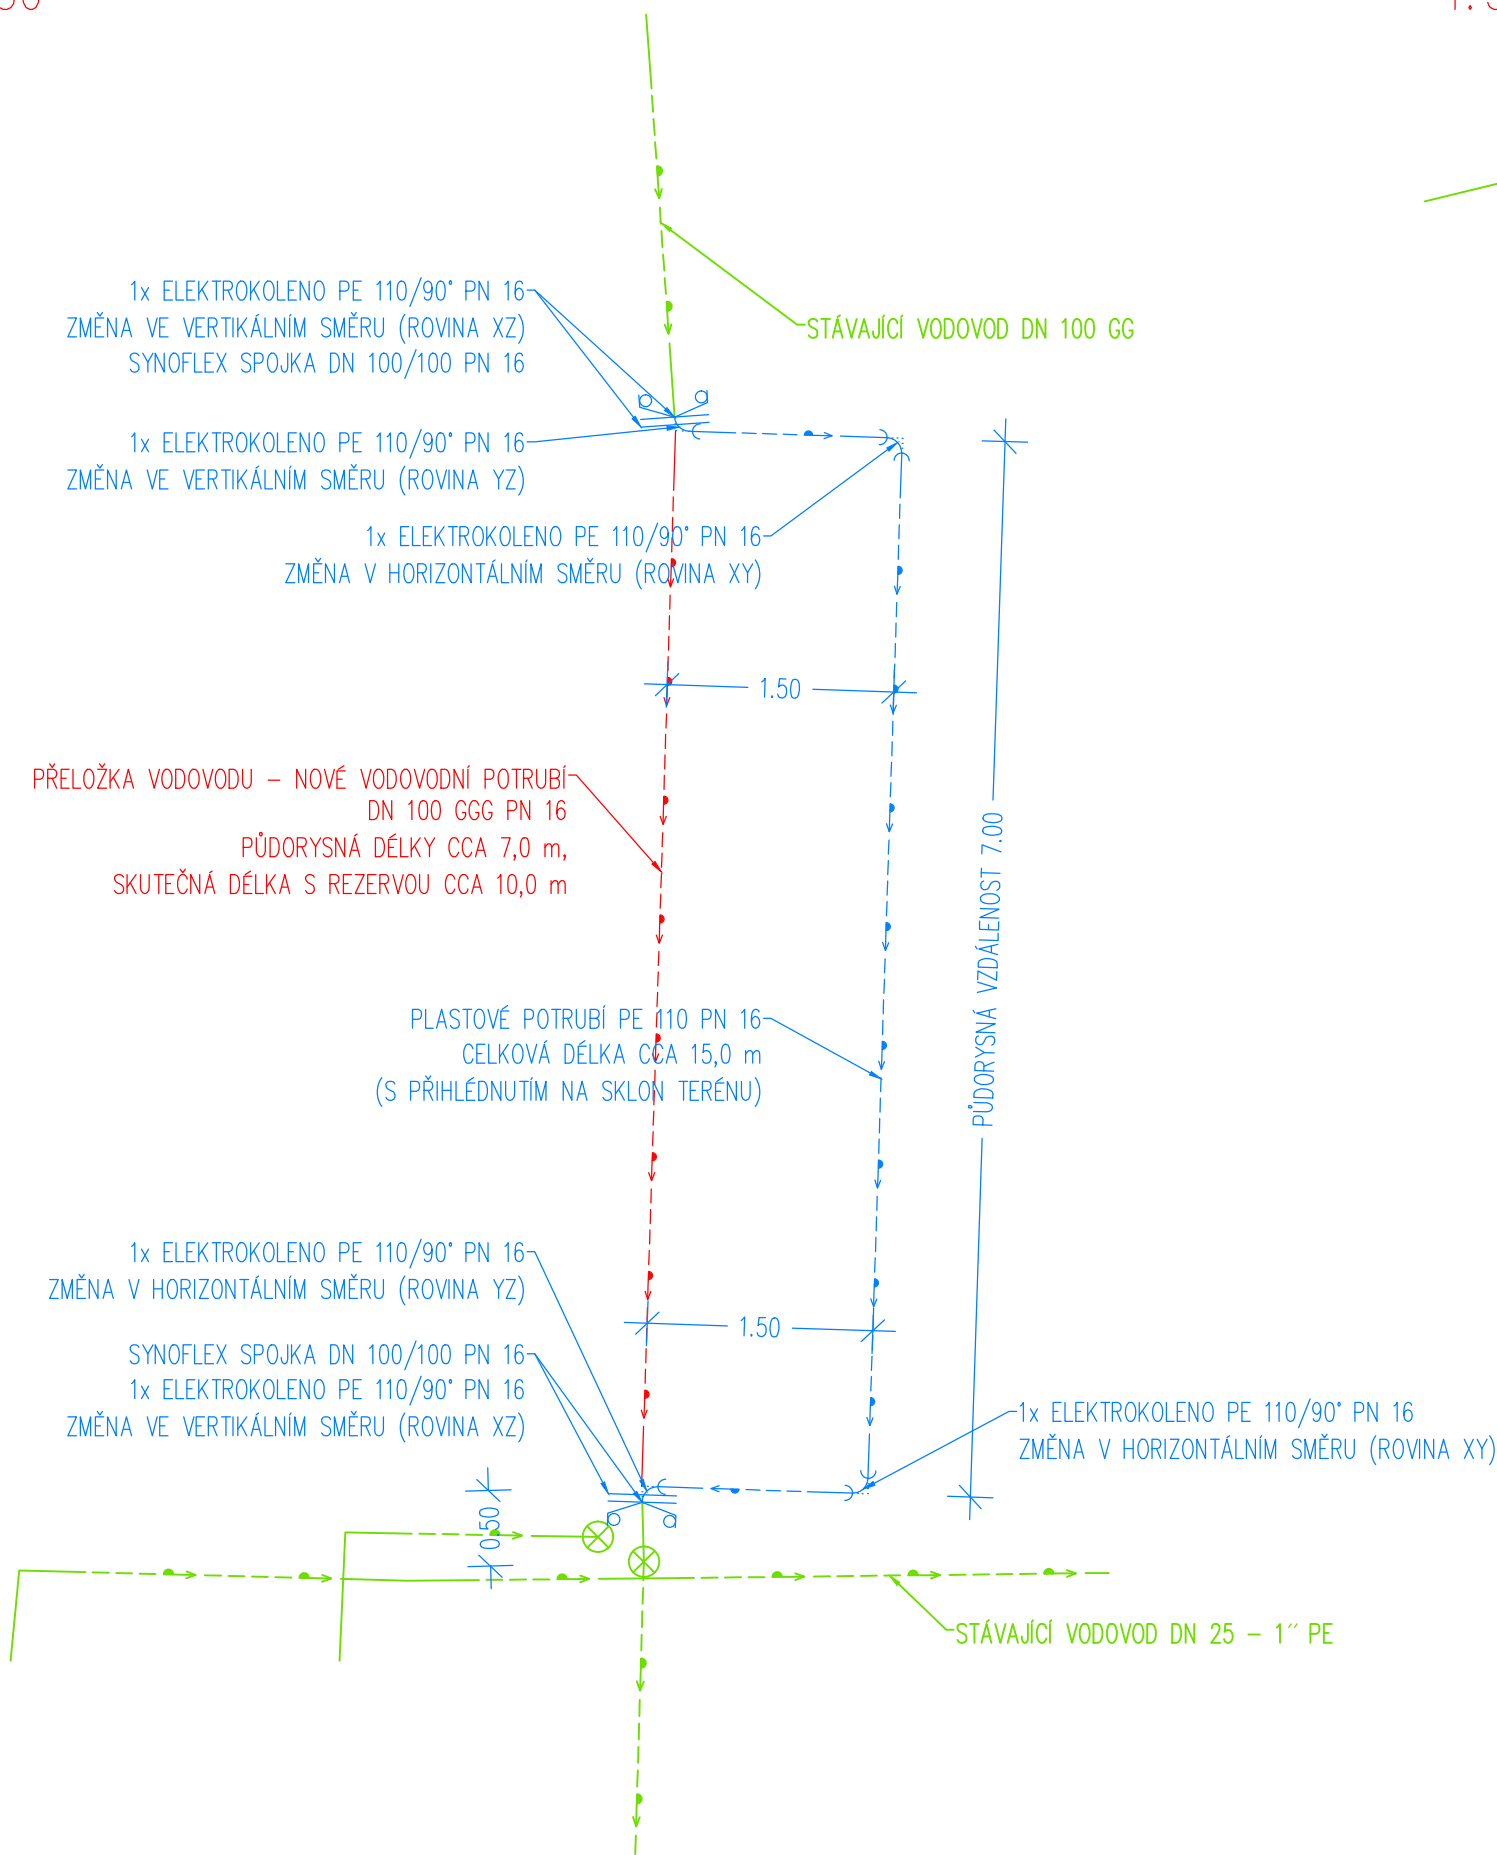


AXONOMETRIE PROVIZORNÍ PŘELOŽKY VODOVODU
1:50

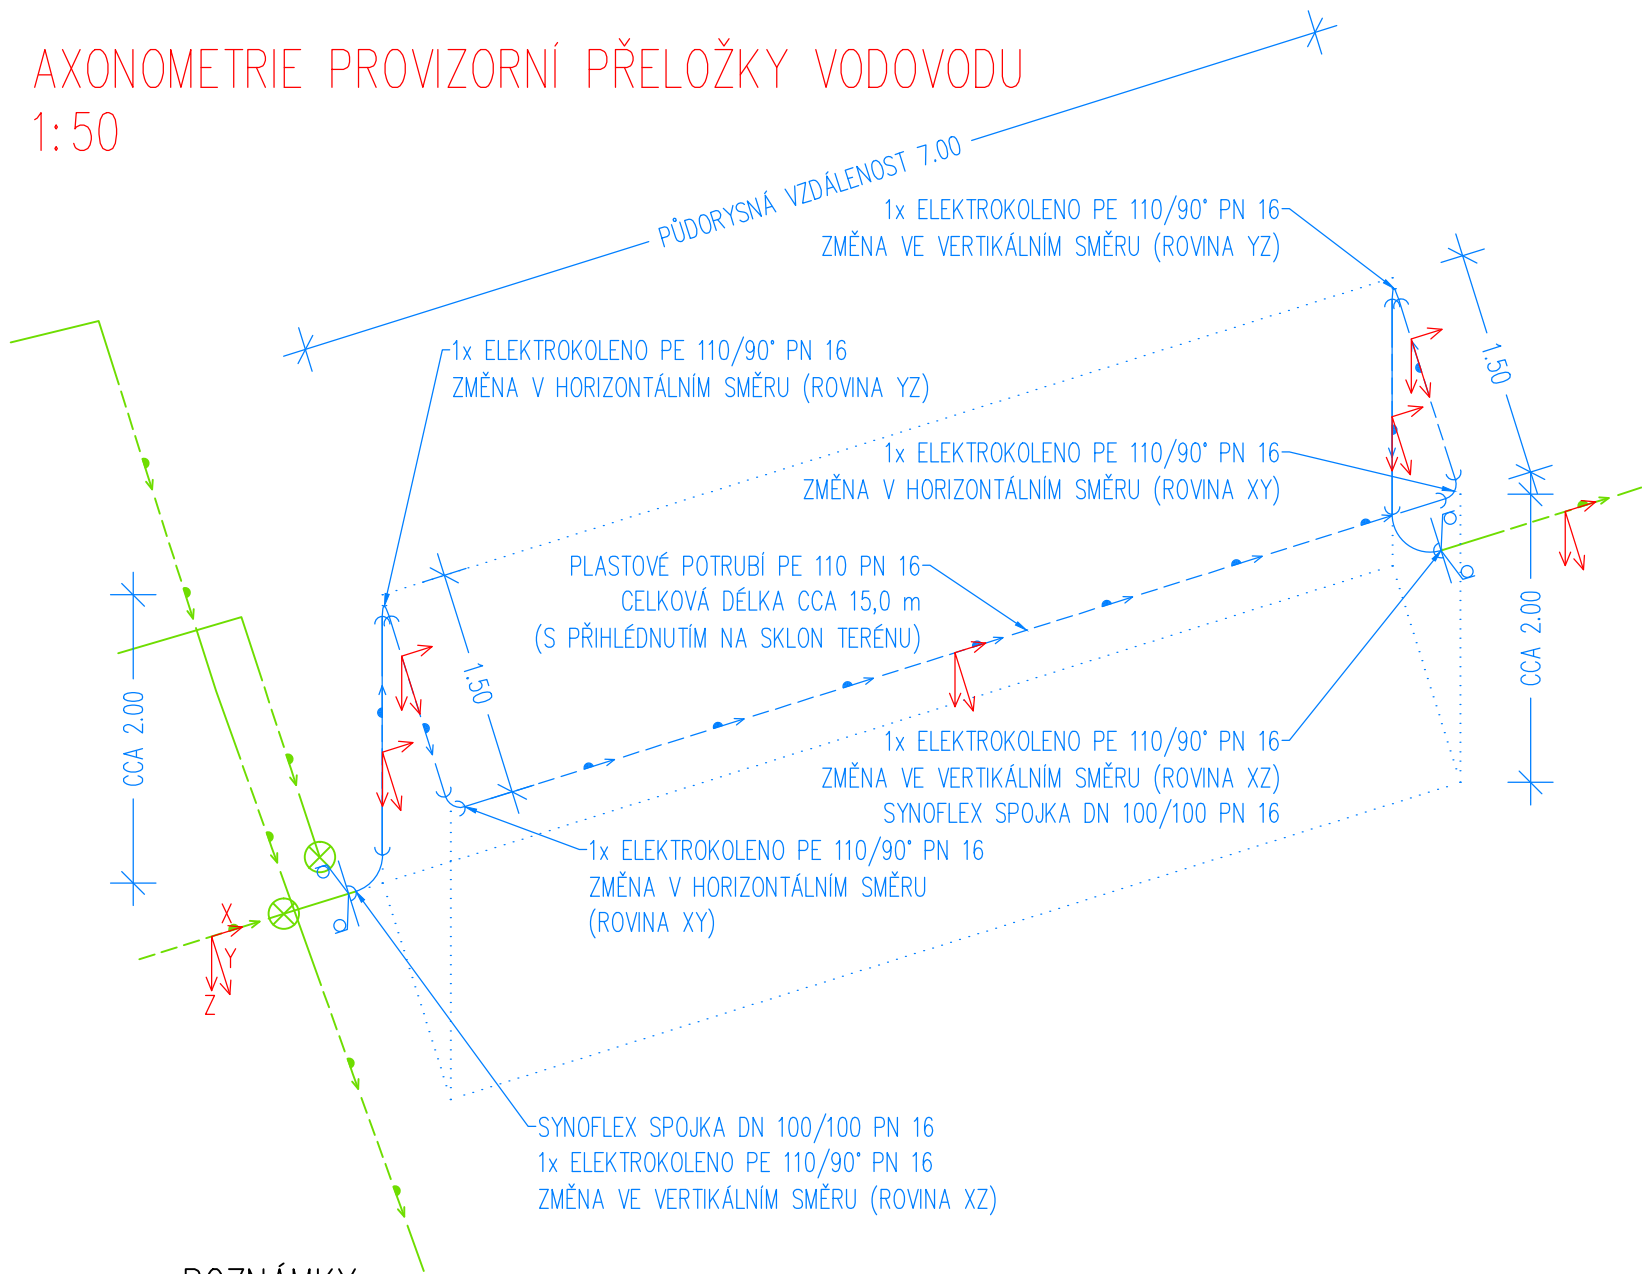

POZNÁMKY:

PŘED ZAHÁJENÍM PRACÍ NA TRVALÉ PŘELOŽCE VODOVODU NEJPRVE DOJDE Z DŮVODU DÉLE TRVAJÍCÍ ODSTÁVKY K ZAJIŠTĚNÍ NÁHRADNÍHO ZÁSOBOVÁNÍ VODOU – BUDE PROVEDENA PROVIZORNÍ PŘELOŽKA. SAMOTNÉ PŘEPOJENÍ TRVALÉ PŘELOŽKY NA VODOVODNÍ ŘÁD SI UŽ PAK VYŽÁDÁ POUZE KRÁTKOU ODSTÁVKU.

JE UVAŽOVÁNO, ŽE SYNOFLEX SPOJKY POUŽITÉ U PROVIZORNÍ PŘELOŽKY SE PONECHAJÍ A POUŽIJÍ SE I V PŘÍPADĚ TRVALÉ PŘELOŽKY.

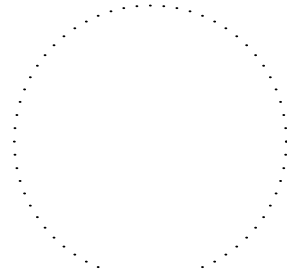 PROJEKČNÍ ČINNOST A STATIKA STAVEB	Ing. Marek Milich Štefánikova 58/31, 742 21 Kopřivnice Tel.: +420 736 181 370 e-mail: marekmilich@gmail.com IČO: 04 32 56 30		
	ZODPOVĚDNÝ PROJEKTANT : ING. VÍT RYBÁK		
	VYPRACOVAL : ING. MAREK MILICH		
	KONTRLOVAL : ING. VÍT RYBÁK		
KRAJ : MORAVSKOSLEZSKÝ			DATUM : 4/2023
INVESTOR : Město Štamberk, Náměstí 9, 742 66 Štamberk			ZAKÁZK.Č. : 008/2023
OBJEDNATEL : Město Štamberk, Náměstí 9, 742 66 Štamberk			FORMÁT : 2A4
AKCE :			STUPEŇ : SOUPRAVA
ZAJIŠTĚNÍ SVAHU NAD DOMEM č.p. 613, K.Ú. ŠTAMBERK			PDPS
8. KLADEČSKÝ VÝKRES PROVIZORNÍ PŘELOŽKY VODOVODU 1:50			