


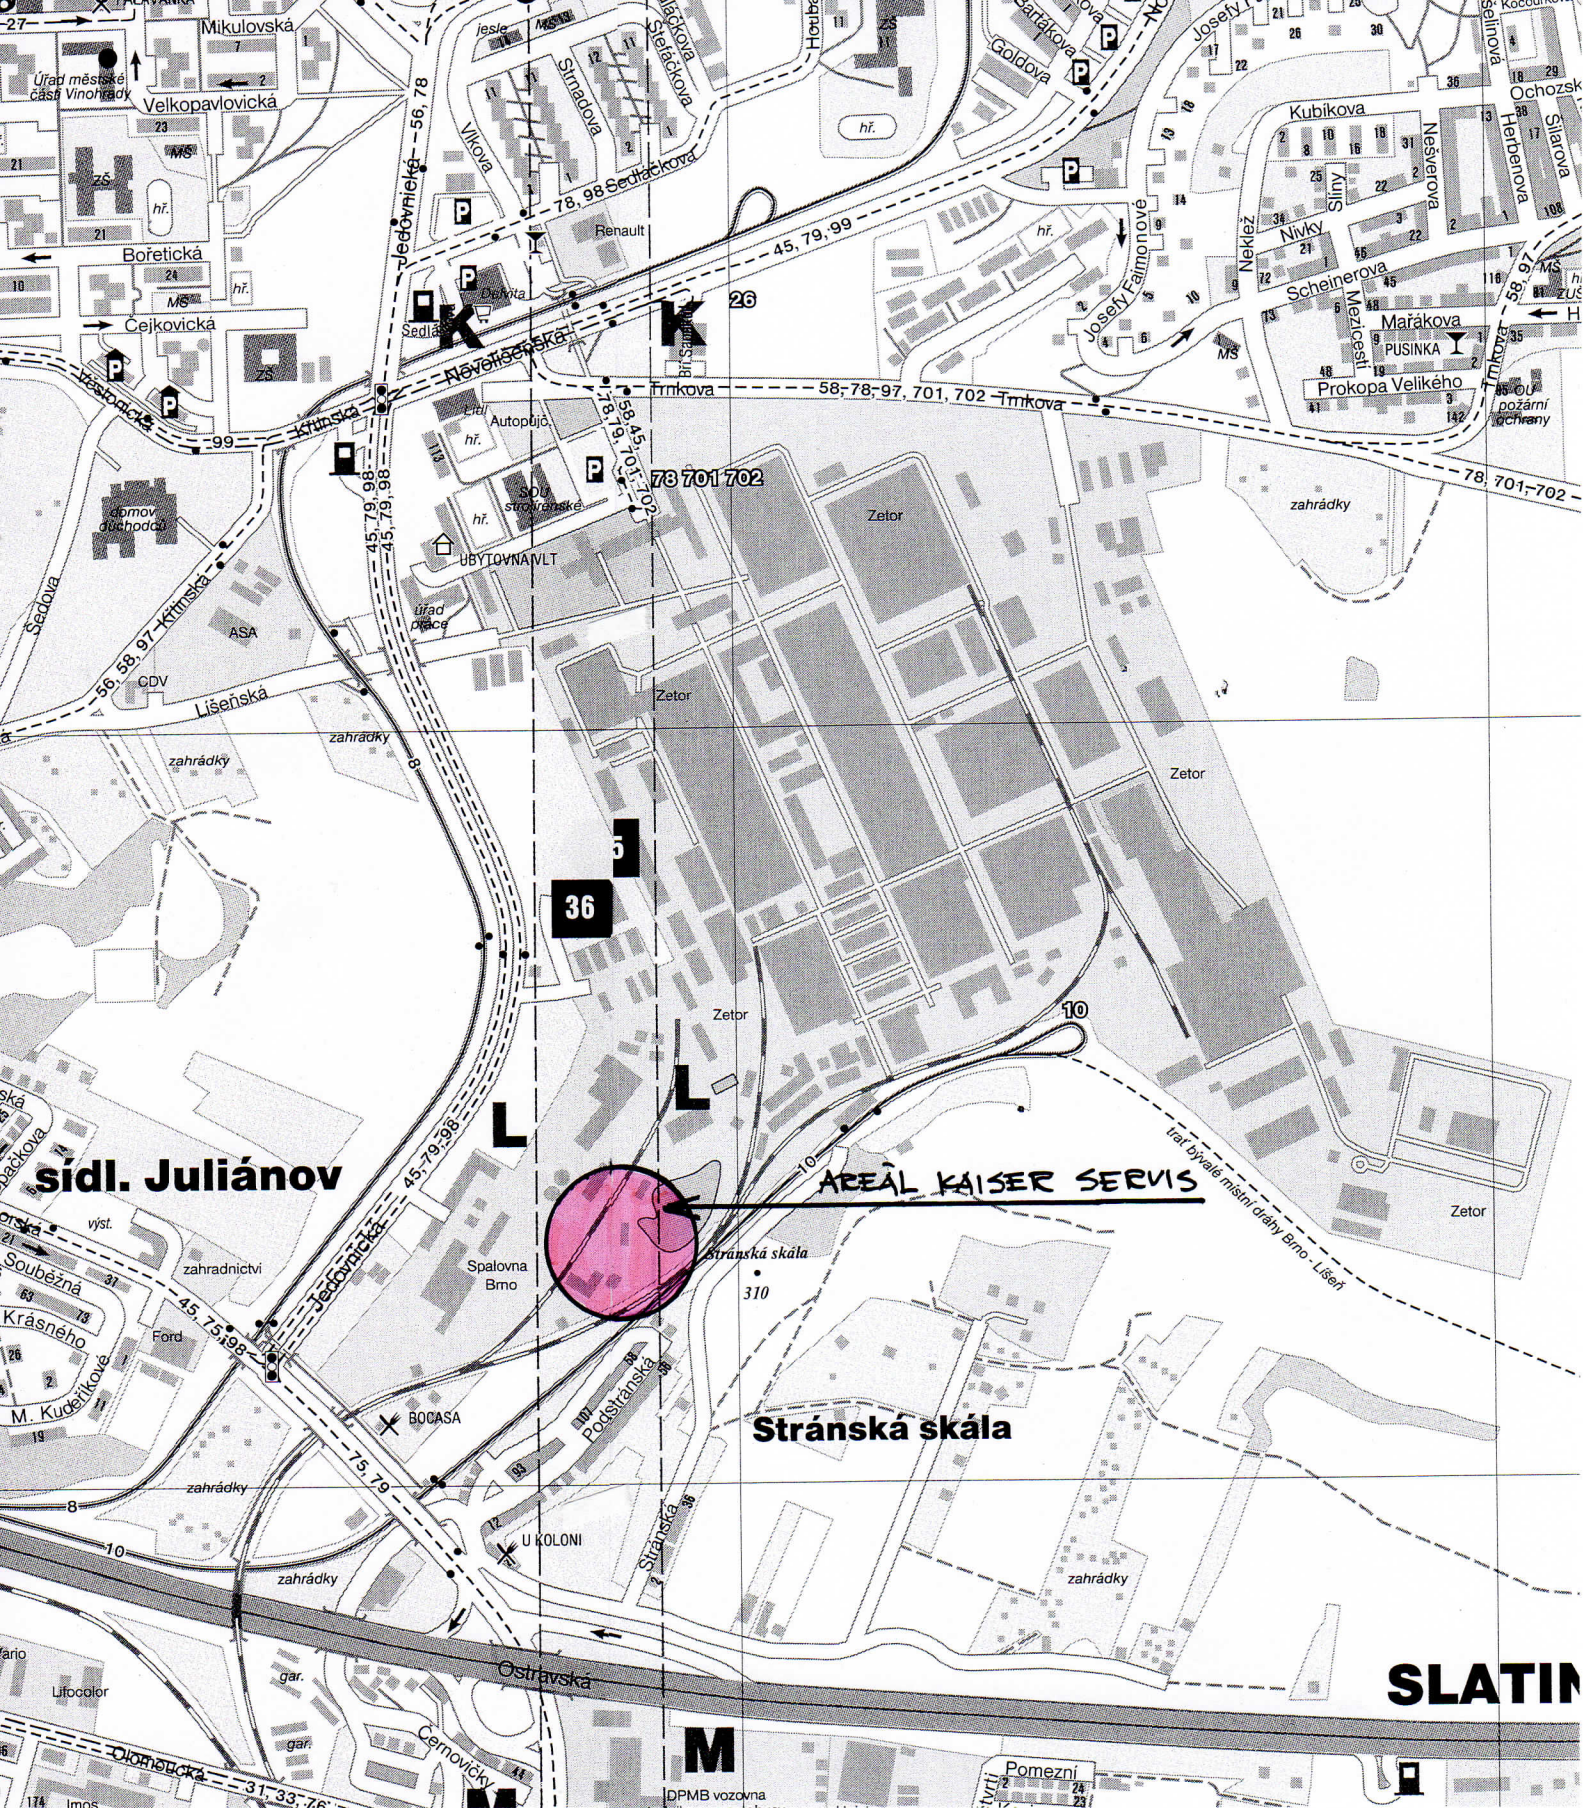

HIP	Ing. Ilona Damborská	DEA Energetická agentura s.r.o. Benešova 428, 664 42 Modřice IČ: 415 39 656	
Vypracoval	Ing. arch. Br. Sedláček		
Stavebník: Kaiser servis spol.s.r.o., Bezručova 608/36, 678 01 Blansko		Datum	01/2016
Akce: Zateplení objektu v rámci areálu společnosti Kaiser servis		Formát	1 A4
		Zak.č.	15 427
		Stupeň PD	DSP + DPS
C. SITUAČNÍ VÝKRESY		Měřítko	ČÍS.VÝKRESU
Obsah: SITUACE ŠIRŠÍCH VZTAHŮ		1 : 10000	C.01