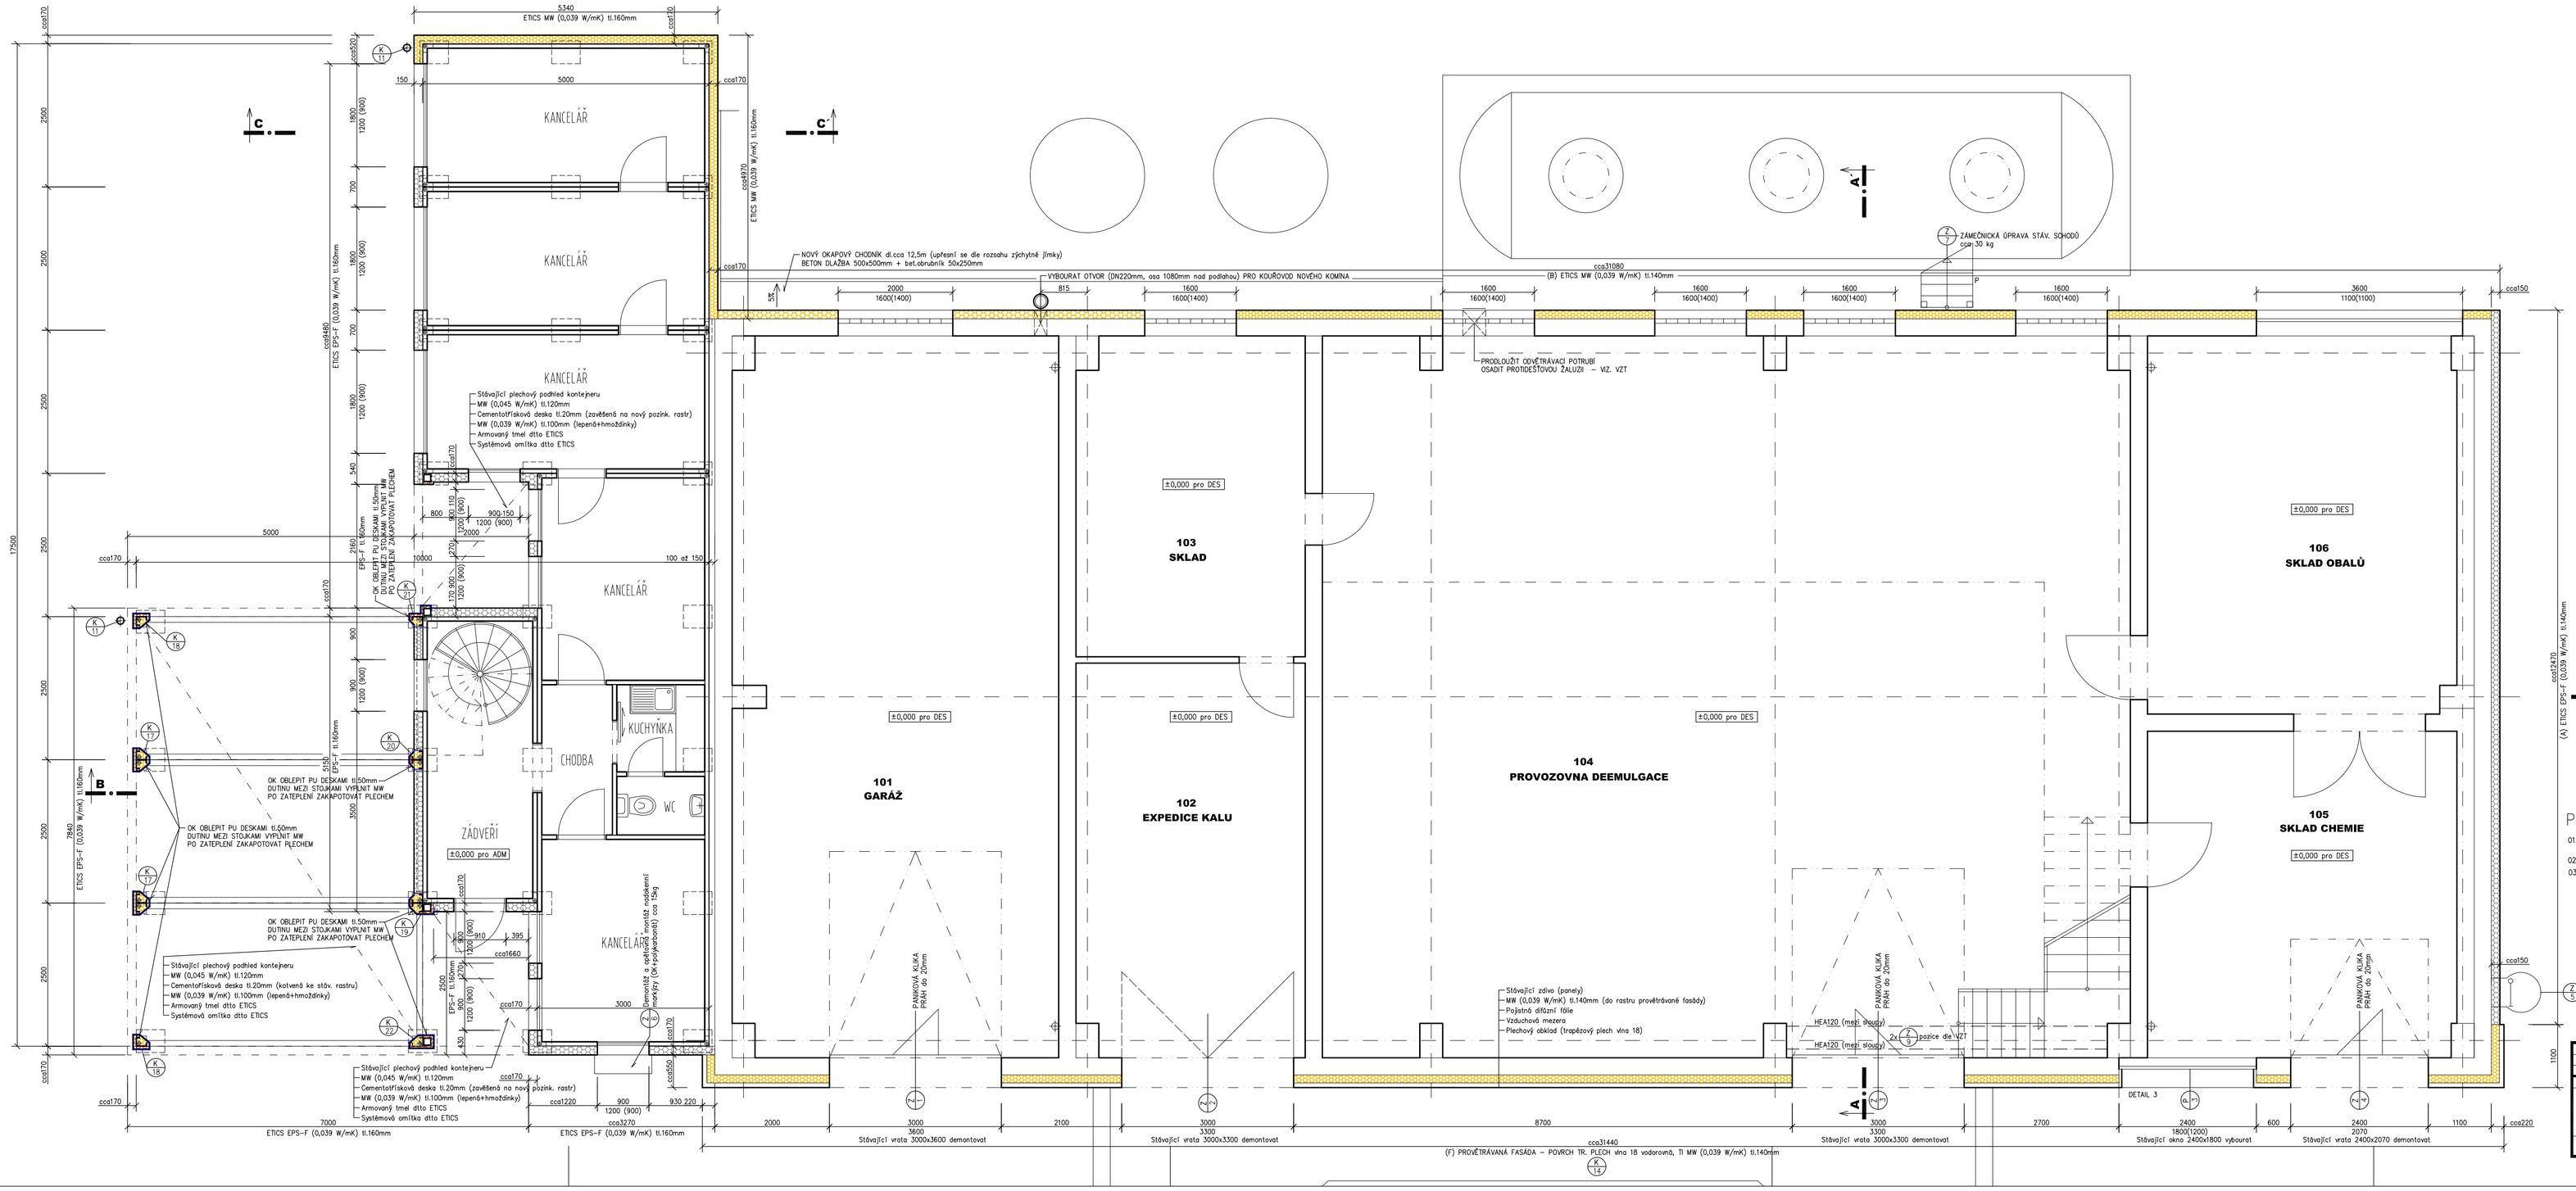

LEGENDA MATERIÁLŮ:

- STÁVAJÍCÍ ZDIVO A KONSTRUKCE
- ZATEPLENÍ – MINERÁLNÍ VATA
- ZATEPLENÍ – POLYSTYRÉN (EPS-F, XPS)
- ZATEPLENÍ – POLYURETANOVÉ DESKY tl.50mm

POZNÁMKA:

01. STÁVAJÍCÍ OMÍTKA V MÍSTECH PORUCH A ZVĚTRÁNÍ OSEKÁNA (cca 40%) A VYROVNÁNA PODLEPY (alt. PODHOZEM).
02. PŘED PROVEDENÍM ETICS NA KONTEJNERY PROVÉST ČIŠTĚNÍ A ODMASTĚNÍ STÁV. POVRCHU.
03. OSEKÁNÍ KERAM. OBKLADU (LECHOVICKÉ PÁSKY) SOKLU (V.500mm) JV FASÁDY DEEMULGAČNÍ STANICE.

Demontáž žebříku (6 kotev)
nadstavení stojek kotvení o 120mm (L70x70x7)
+ nové přikotvení na chemické kotvy

HIP	Ing. Ilona Damborská		DEA Energetická agentura s.r.o. Benešova 425, 664 42 Modřice IČ: 415 39 656
Vypracoval	Ing.arch. Br. Sedláček		
Stavebník: Kaiser servis spol. s r.o., Bezručova 608/36, 678 01 Blansko		Datum	01/2016
Akce: Zateplení objektu v rámci areálu společnosti Kaiser servis SO01 D.1.1. ARCHITEKTONICKO-STAVEBNÍ ŘEŠENÍ		Formát	10 A4
		Zak.č.	15.427
		Stupeň PD	DSP + DPS
		Měřítko	Č.IS.VÝKRESU
Obsah: PŮDORYS 1.NP		1 : 50	01