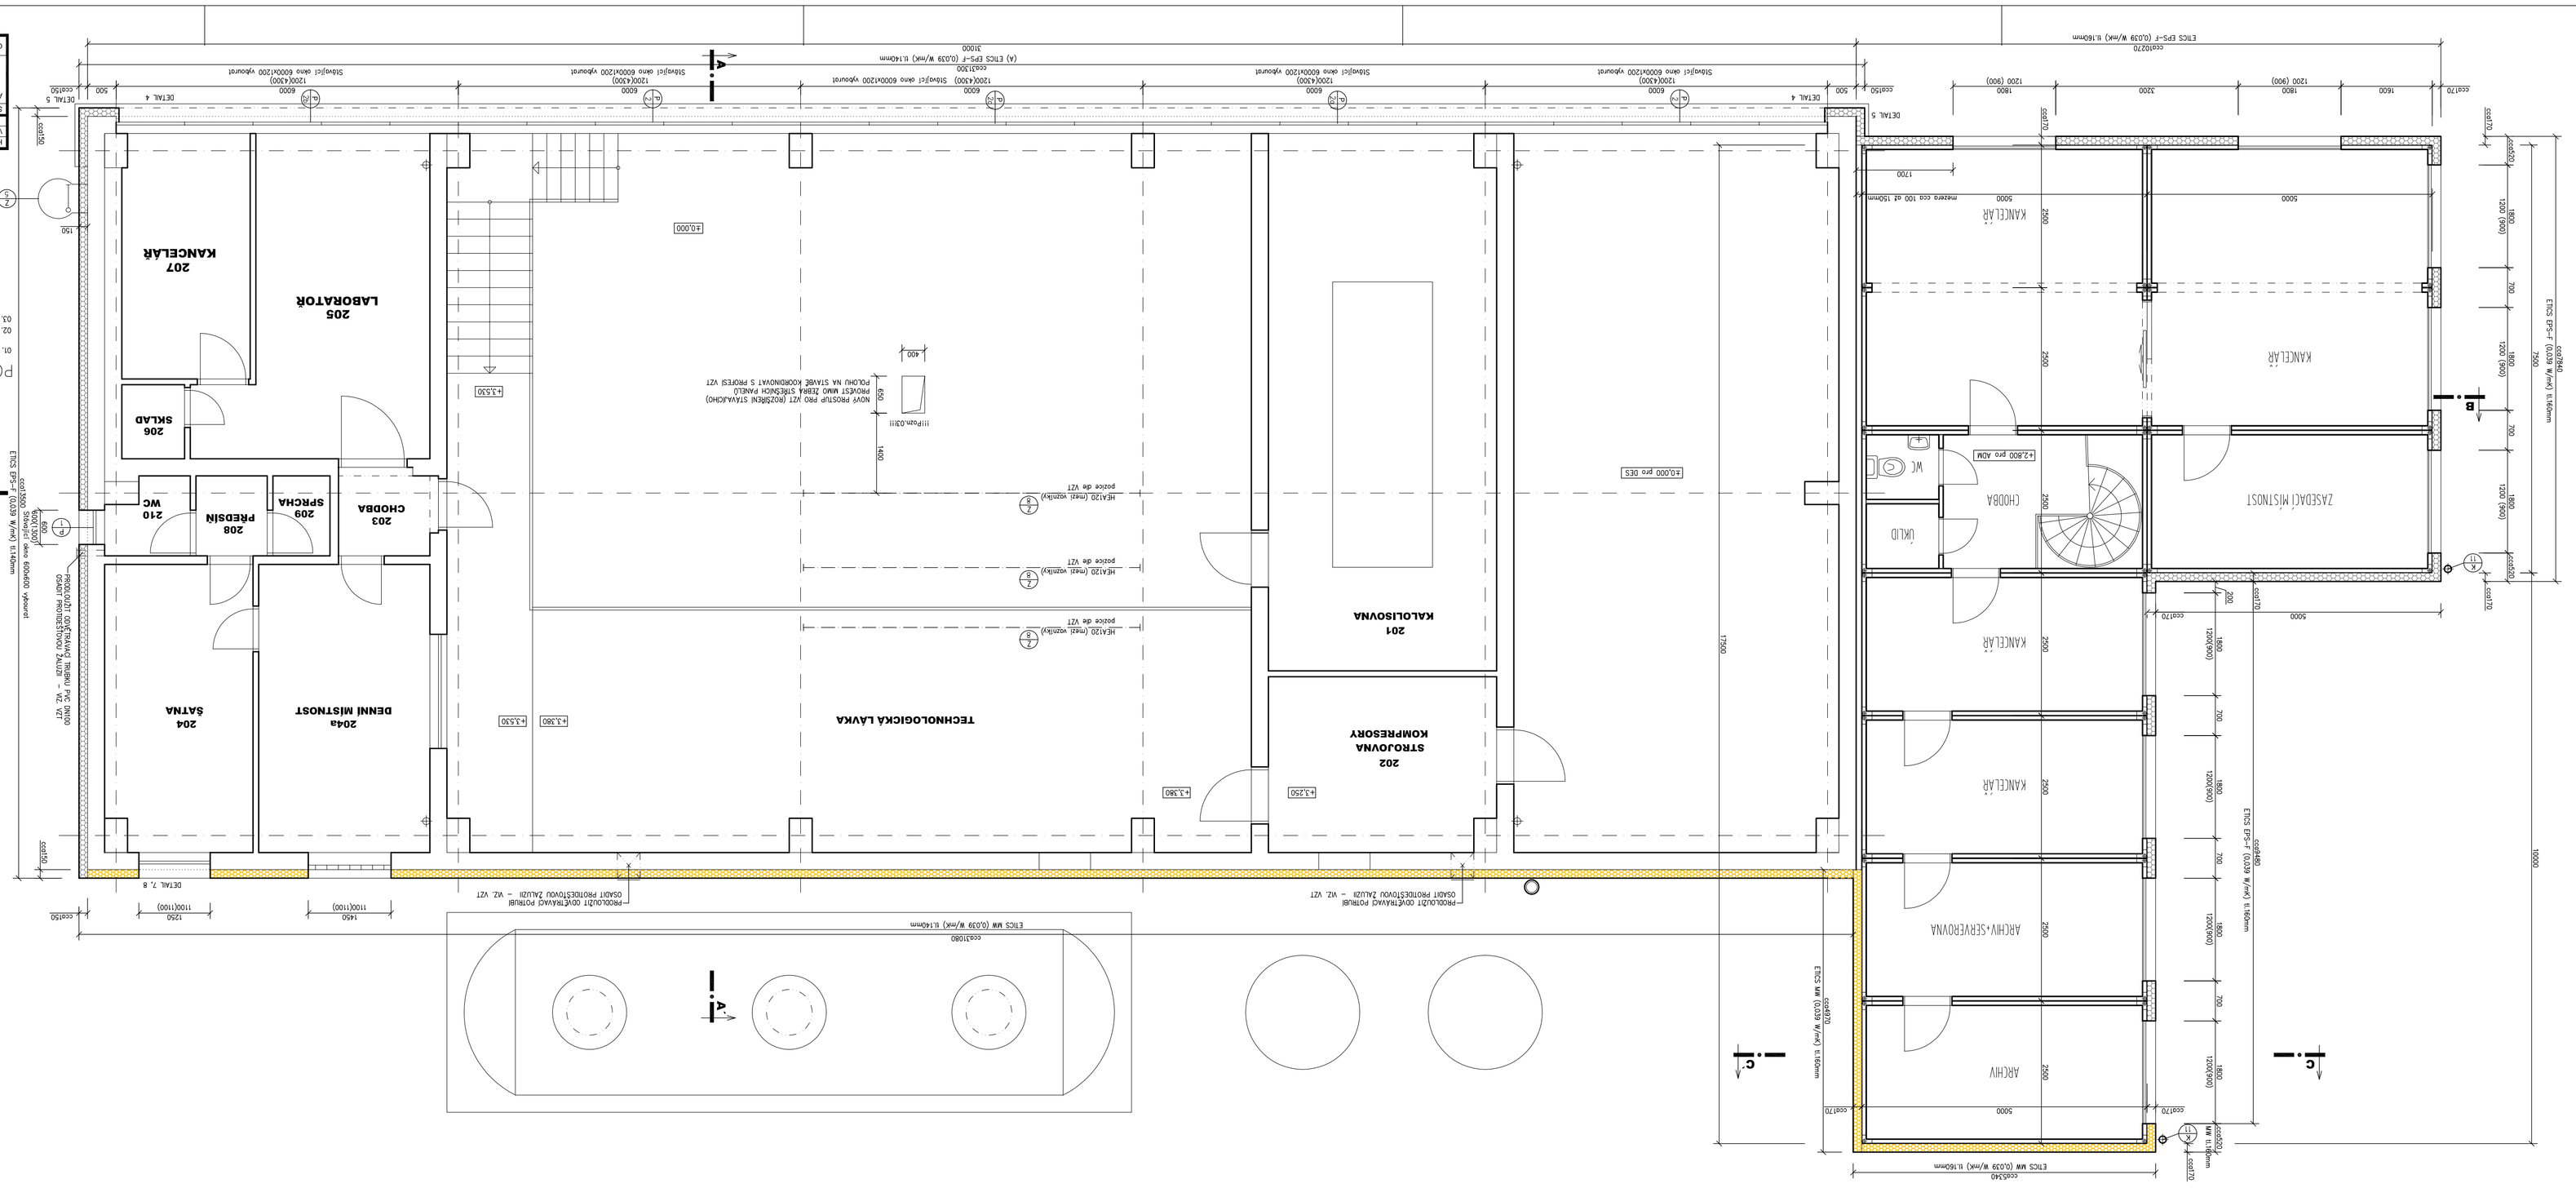

Stavebník: Kaiser servis spol. s r.o., Bezručova 606/36, 678 01 Blansko		Datum	01/2016
Akce: Zateplení objektu v areálu společnosti Kaiser servis		Fáze	15 /AI
SO01		Zak.č.	15-427
D.1.1. ARCHITEKTONICKO-STAVEBNÍ ŘEŠENÍ		Stupeň PD	DSP + DPS
Objekt: PŘÍDOVRS 2-NP		Měřítko	1 : 50
			02

Vypracoval	Ing. Bohuslav Dlabačka	DEA Environ spol. s r.o.	
	Ing.arch. Bc Soňa Dlabačka	Benešovská 425, 664 42 Modřice	
		IČ: 415 39 656	

S

POZNÁMKA:

01. STAVAJÍCÍ OMÍTKA V MÍSTECH POŠKOZENÍ A ZNĚTRANÍ OSEKÁNÍM (cca 40%) A VRSTVANÁNÍ PŘÍDLEPY (JH. PŘÍDOZDÍM).
02. PŘED PROVEDENÍM ETICS NA KONTEJNERY PROVEST OČISTĚNÍ A ODMASTĚNÍ STÁV. POVRCHU.
03. PŘIOSTŘEP STĚN, PANELEM PRO VZT (PŘIP. JNE 15) VYBEZÁVAT, ODVĚTRÁVAT, ZAKAZ BOJRAC. KLÁDKA.

LEGENDA MATERIÁLŮ:

- STÁVAJÍCÍ ZDIVO A KONSTRUKCE
- ZATEPLENÍ – MINERÁLNÍ VATA
- ZATEPLENÍ – POLYSTYREN (EPS-F, XPS)
- ZATEPLENÍ – POLYURETANOVÉ DESKY t.150mm