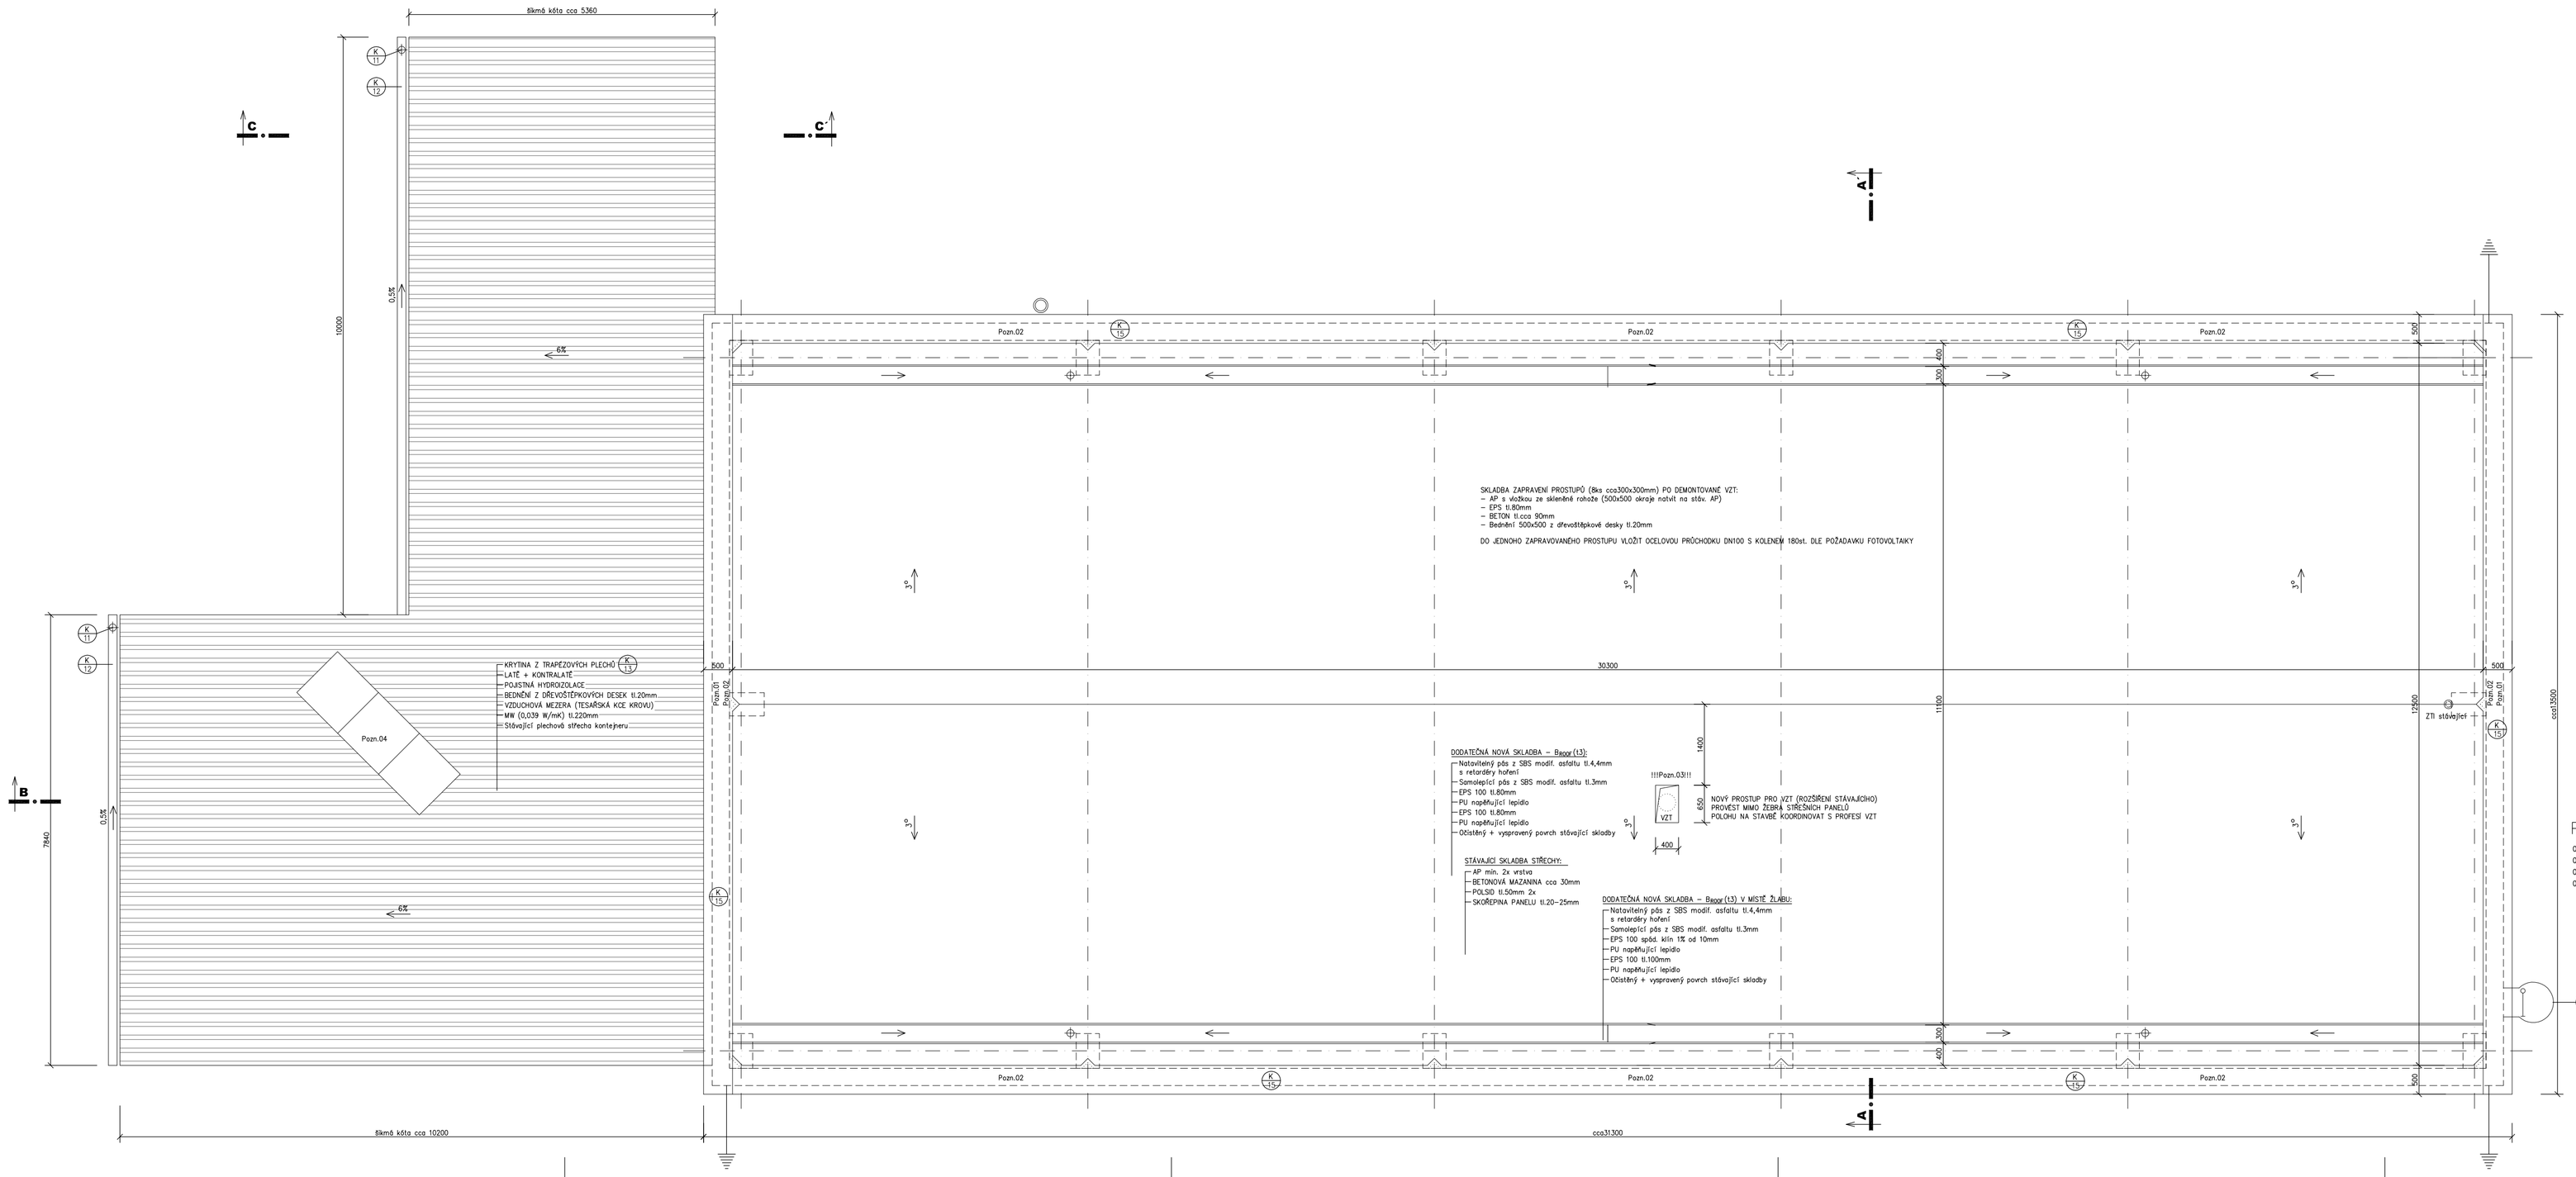

POZNÁMKA:

01. ŠTÍTOVÉ ATIKY NADEZDÍT 250mm PLYNOSILIKÁTEM tl.300mm.
02. ATIKY OBLOŽIT SHORA A NA VNITŘNÍM LÍCI xps tl.50mm.
03. PROSTUPY STŘEŠ. PANELEM PRO VZT (PŘÍP. JINÉ IS) VYŘEZÁVAT, ODVRTÁVAT. ZÁKAZ BOURACÍHO KLADIVA.
04. HLINÍKOVOU KCI KOLEKTORŮ PODLOŽIT V KONTAKTU S PLECHOVOU KRYTINOU PVC FÓLÍ tl.2,5mm.

HIP	Ing. Ilona Damborská	DEA Energetická agentura s.r.o. Benešova 425, 664 42 Modřice IČ: 415 39 656
Vypracoval	Ing.arch. Br. Sedláček	
Stavebník: Kaiser servis spol. s r.o., Bezručova 606/36, 678 01 Blansko	Datum	01/2016
Akce: Zateplení objektu v rámci areálu společnosti Kaiser servis SO01 D.1.1. ARCHITEKTONICKO-STAVEBNÍ ŘEŠENÍ	Formát	10 A4
	Zak.č.	15 427
	Stupeň PD	DSP + DPS
	Měřítko	ČÍS.VÝKRESU
Obsah: STŘECHA	1 : 50	03a