

DODATEČNÁ NOVÁ SKLADBA – Broof (13):


- Notovitelný pás z SBS modif. asfaltu tl.4,4mm s retardéry hoření
- Samolepicí pás z SBS modif. asfaltu tl.3mm
- EPS 100 tl.80mm
- PU napěhujiící lepidlo
- EPS 100 tl.80mm
- PU napěhujiící lepidlo
- Očištěný + vyspravený povrch stávající sklady

STÁVAJÍCÍ SKLADBA STŘECHY:

- AP min. 2x vrstva
- BETONOVÁ MAZANINA cca 30mm
- POLSID tl.50mm 2x
- SKOŘEPINÁ PANEU tl.20–25mm

DODATEČNÁ NOVÁ SKLADBA – Broof (13) V MÍSTĚ ŽLABU:

- Notovitelný pás z SBS modif. asfaltu tl.4,4mm s retardéry hoření
- Samolepicí pás z SBS modif. asfaltu tl.3mm
- EPS 100 spód. klín 1% od 10mm
- PU napěhujiící lepidlo
- EPS 100 tl.100mm
- PU napěhujiící lepidlo
- Očištěný + vyspravený povrch stávající sklady

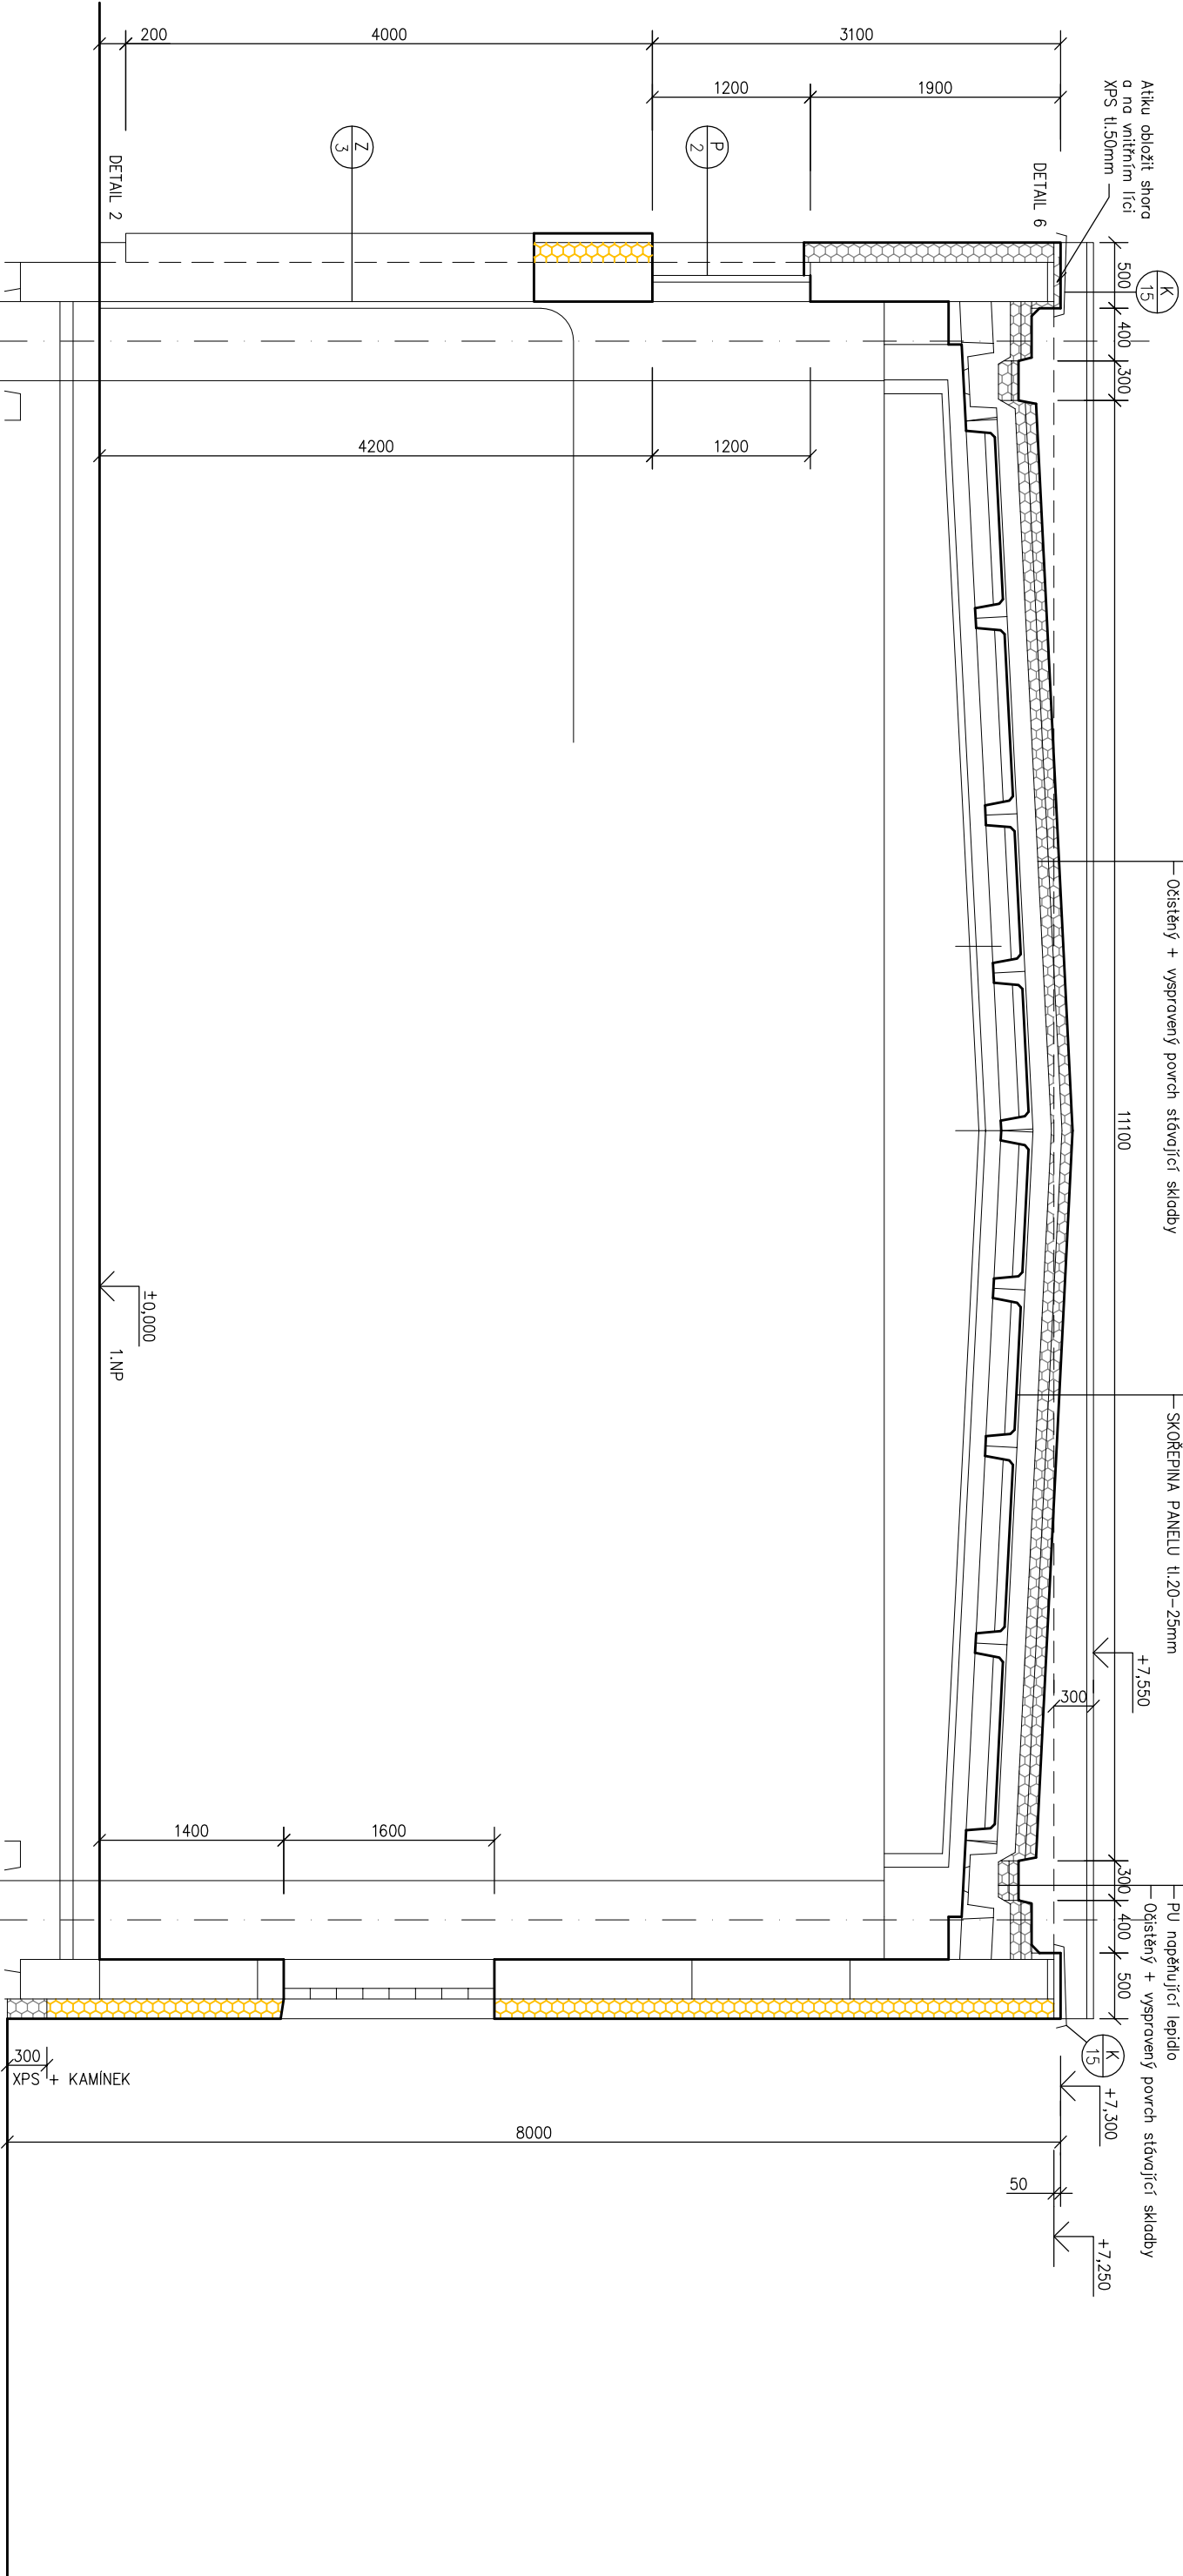

LEGENDA MATERIÁLŮ:

- STÁVAJÍCÍ ZDIVO A KONSTRUKCE
- ZATEPLENÍ – MINERÁLNÍ VATA
- ZATEPLENÍ – POLYSTYRÉN (EPS-F, XPS)
- ZATEPLENÍ – POLYURETANOVÉ DESKY tl.50mm

HIP	Ing. Ilona Damborská	DEA Energetická agentura s.r.o.
Vypracoval	Ing.arch. Br. Sedláček	Benešova 425, 664 42 Modřice IČ: 415 39 656
Stavebník: Kaiser servis spol. s r.o., Bezučova 608/36, 678 01 Blansko		Datum 01/2016
Akce: Zateplení objektu v rámci areálu společnosti Kaiser servis SO01		Formát 2 A4
D.1.1. ARCHITEKTONICKO-STAVEBNÍ ŘEŠENÍ		Zak.č. 15 427
Obsah: ŘEZ A - A		Stupeň PD DSP + DPS
		Měřítko 1 : 50
		Čís.výkresu 04