


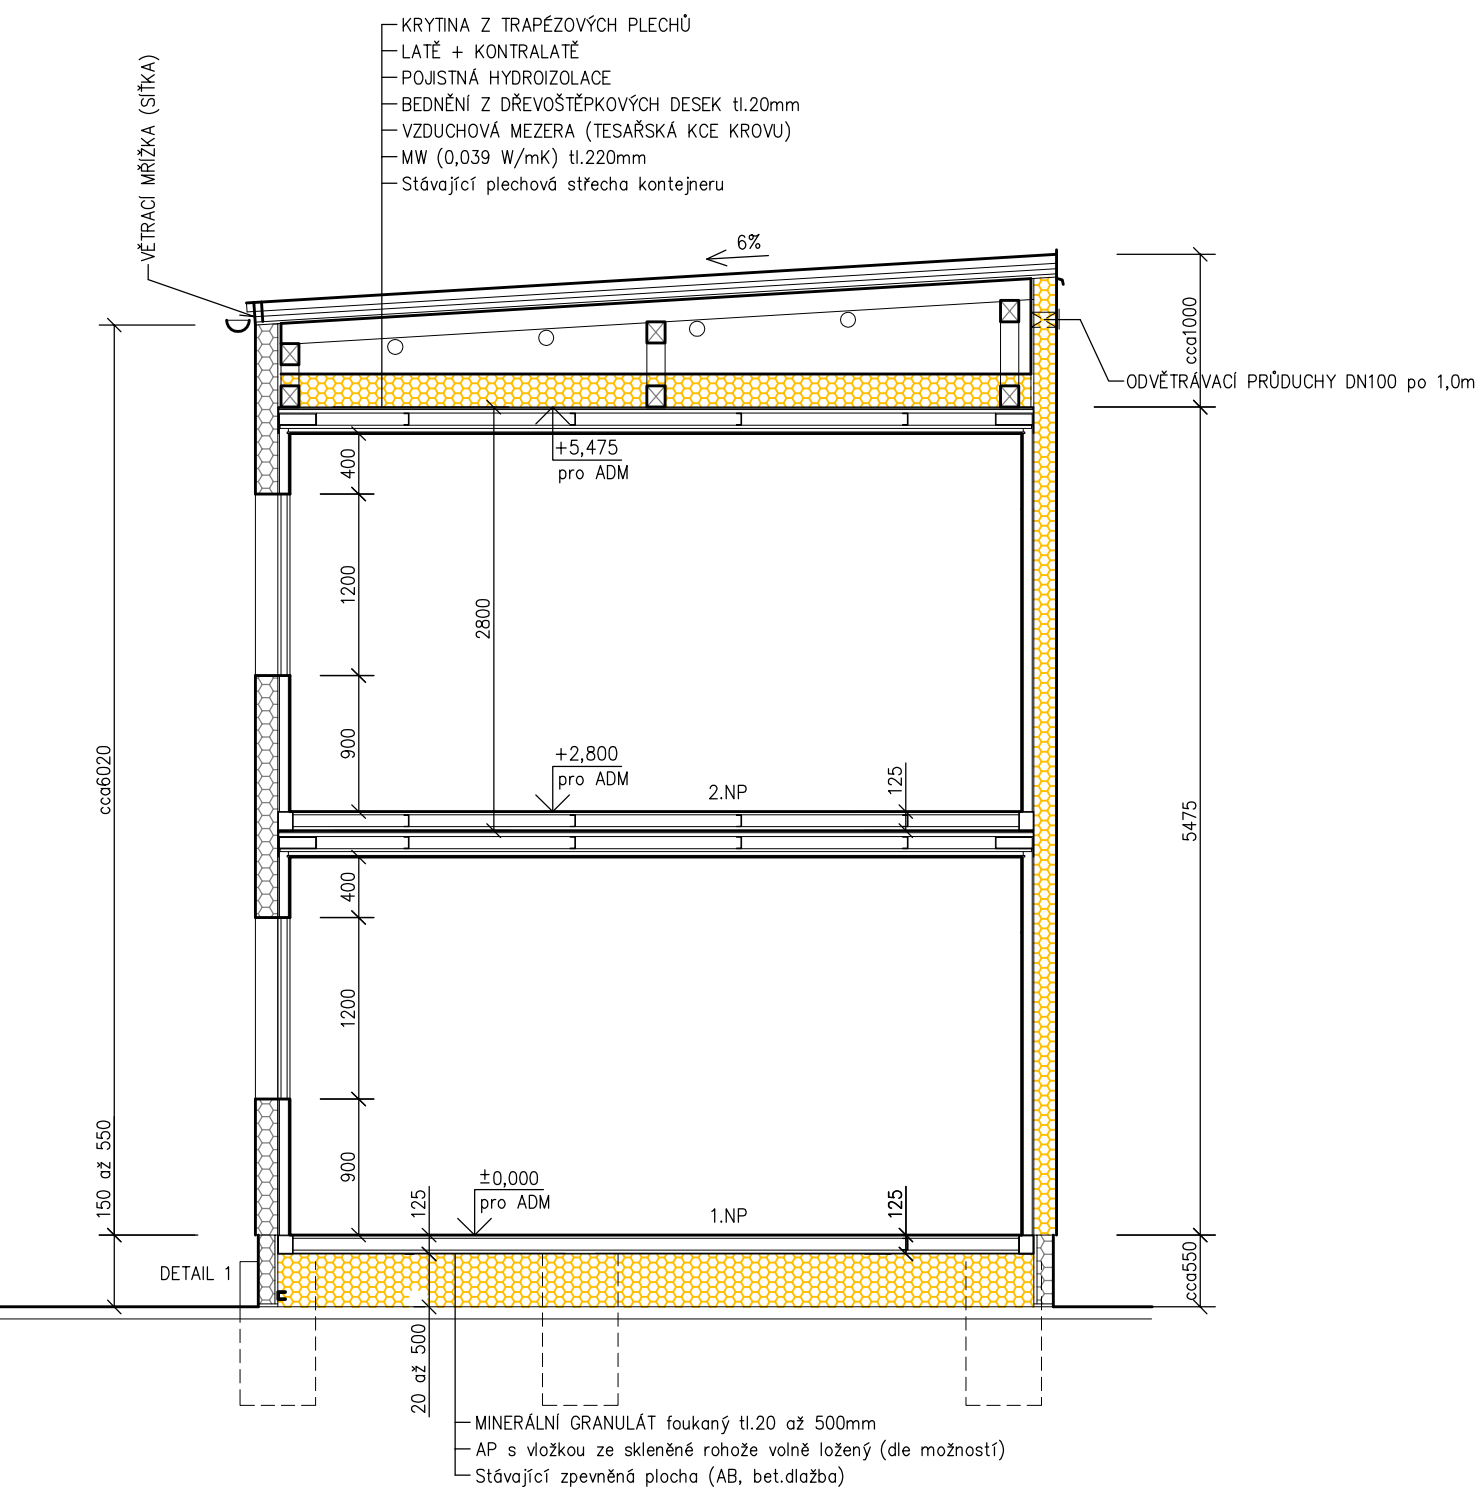

HIP	Ing. Ilona Damborská		DEA Energetická agentura s.r.o.	
Vypracoval	Ing.arch. Br. Sedláček		Benešova 425, 664 42 Modřice	
			IČ: 415 39 656	
Stavovatel: Kaiser servis spol. s r.o., Bezručova 608/36. 678 01 Blansko			Datum	01/2016
Akce: Zateplení objektu v rámci areálu společnosti			Formát	1 A4
Kaiser servis			Zak.č.	15 427
SO01			Stupeň PD	DSP + DPS
ARCHITEKTONICKO-STAVEBNÍ ŘEŠENÍ			Měřítko	ČÍS.VÝKRESU
Obsah: ŘEZ C -C'			1 : 50	06