


NAVŘEŽENÝ POHLED ZE SEVEROZÁPADU

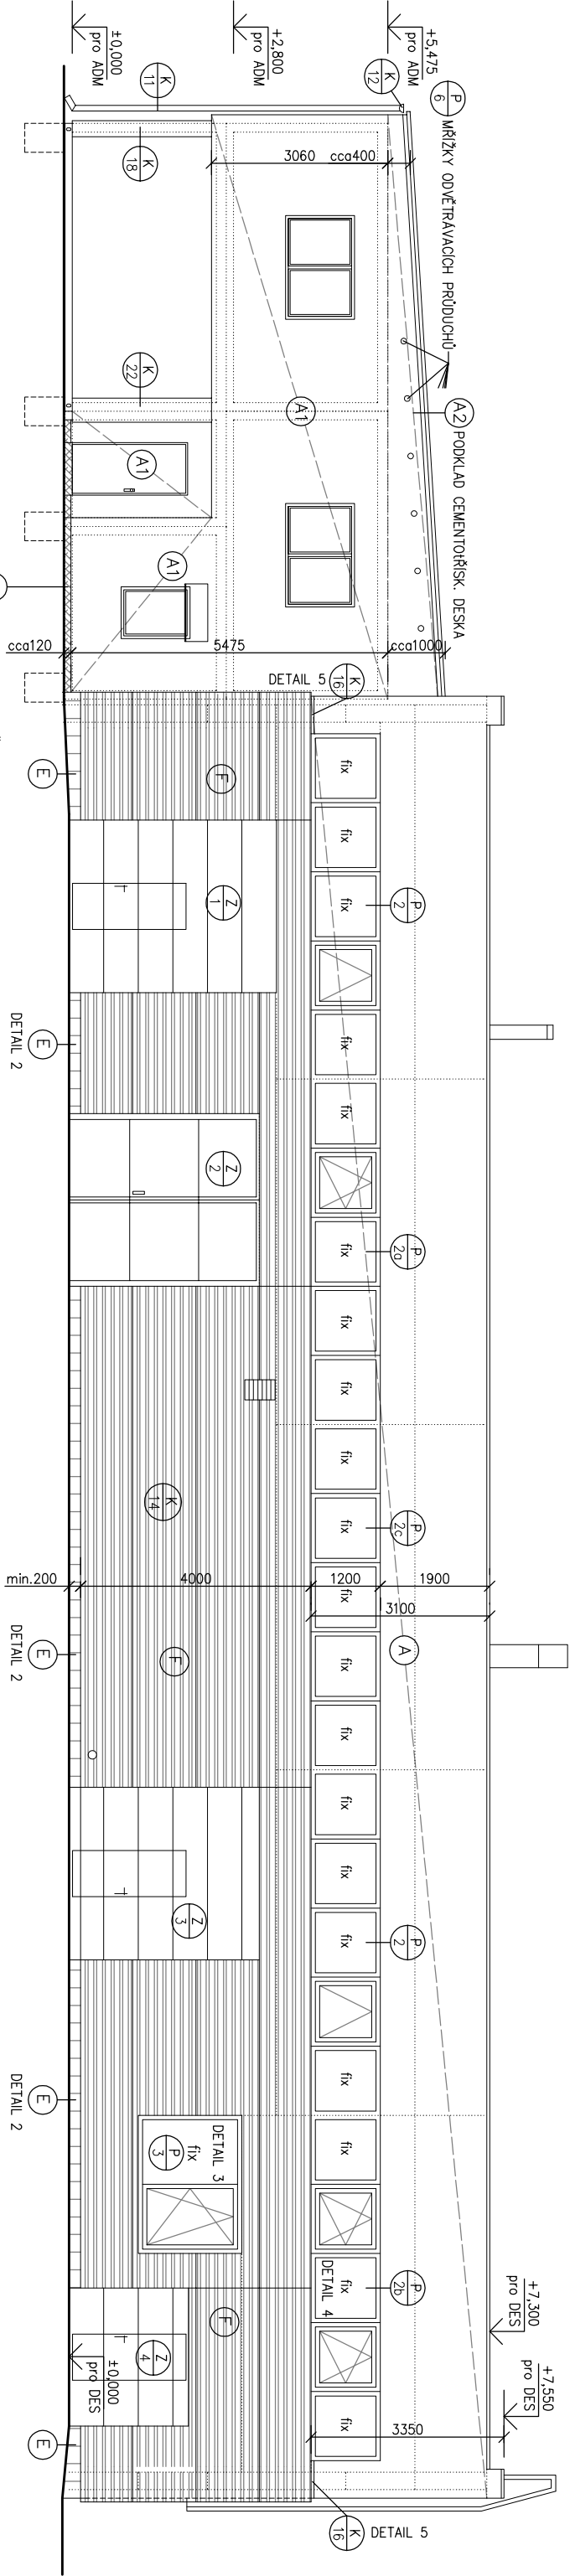


LEGENDA PОВRCHŮ

- (A) FASÁDNÍ KONTAKTNÍ ZATEPLOVACÍ SYSTÉM "ETICS" EPS-F tl.140mm (SILIKÁTOVÝ PODKLAD) + TENKOVRSŤA PROBÁŘENÁ SILKON. OMÍTKA (zmo 2mm)
- (A1) FASÁDNÍ KONTAKTNÍ ZATEPLOVACÍ SYSTÉM "ETICS" EPS-F tl.160mm (PLECHOVÝ PODKLAD-KONTEJNER) + TENKOVRSŤA PROBÁŘENÁ SILKON. OMÍTKA (zmo 2mm)
- (A2) FASÁDNÍ KONTAKTNÍ ZATEPLOVACÍ SYSTÉM "ETICS" EPS-F tl.160mm (PODKLAD CEMENTOTŘÍSK. DESKA) + TENKOVRSŤA PROBÁŘENÁ SILKON. OMÍTKA (zmo 2mm)
- (B) FASÁDNÍ KONTAKTNÍ ZATEPLOVACÍ SYSTÉM "ETICS" MW tl.140mm (SILIKÁTOVÝ PODKLAD) + TENKOVRSŤA PROBÁŘENÁ SILKON. OMÍTKA (zmo 2mm)
- (B1) FASÁDNÍ KONTAKTNÍ ZATEPLOVACÍ SYSTÉM "ETICS" MW tl.160mm (PLECHOVÝ PODKLAD-KONTEJNER) + TENKOVRSŤA PROBÁŘENÁ SILKON. OMÍTKA (zmo 2mm)
- (B2) FASÁDNÍ KONTAKTNÍ ZATEPLOVACÍ SYSTÉM "ETICS" MW tl.160mm (PODKLAD CEMENTOTŘÍSKOVÁ DESKA) + TENKOVRSŤA PROBÁŘENÁ SILKON. OMÍTKA (zmo 2mm)
- (D) FASÁDNÍ KONTAKTNÍ ZATEPLOVACÍ SYSTÉM "ETICS" XPS tl.140mm (SILIKÁTOVÝ PODKLAD) + UMĚLÝ KAMÍNEK (MOZAIKA)
- (D1) DTTO (D) ALE XPS tl.120mm (PODKLAD CEMENTOTŘÍSKOVÁ DESKA)
- (E) FASÁDNÍ KONTAKTNÍ ZATEPLOVACÍ SYSTÉM "ETICS" XPS tl.140mm + SILNUTÝ KERAMICKÝ OBKLAD
- (F) PROVĚTRÁVANÁ FASÁDA S PLECHOVÝM TRAPÉZOVÝM OBKLADEM (horizontální vlna 18) (K 14) TĚPĚLNÝ IZOLANT MW tl.140mm
- (G) PLECHOVÝ OBKLAD (KAPOTAŽ) ZATEPLENÝCH OK
- (H) PLECHOVÁ KRYTINA TRAPÉZOVÁ

- NOVÁ OKNA Z PLASTŮ
- KLEMPÍŘSKÉ VÝROBKÝ Z POZINKOVANÉHO PLECHU VE VÝROBĚ LAKOVANÉHO
- ZÁMEČNICKÉ VÝROBKÝ Z ŽÁROVÉHO POZINKU

NAVŘEŽENÝ POHLED Z JIHOZÁPADU

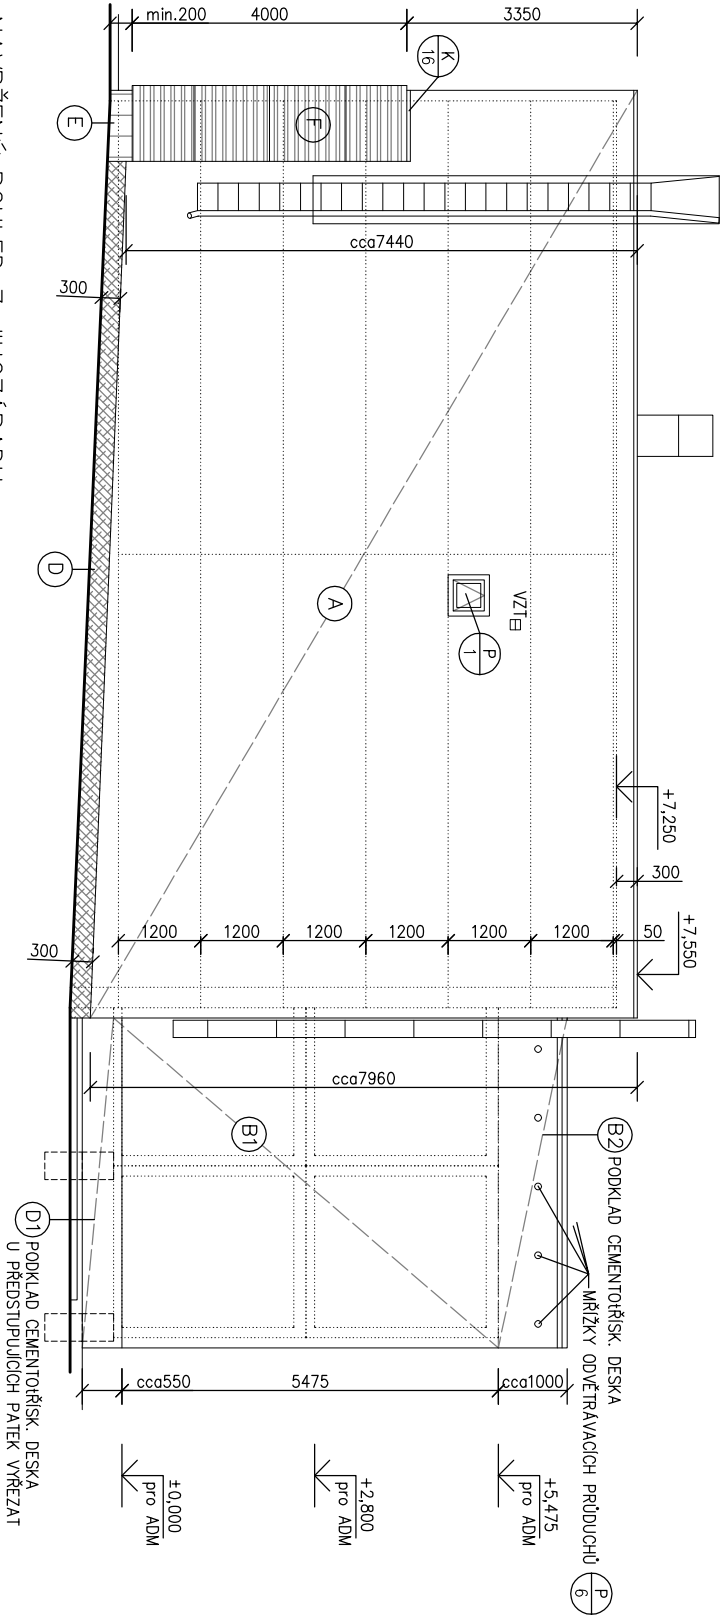

POZNÁMKA:

01. PŘED PROVEDENÍM ETOS NA KONTEJNERY PROVÉST OČIŠTĚNÍ A ODMAŠTĚNÍ STAV. PОВRCHU.

HIP	Ing. Ilona Damborská		DEA Energetická agentura s.r.o.
Vypracoval	Ing.arch. Br. Sedláček		Benešova 425, 664 42 Modřice IČ: 415 39 656
Stavebník: Kaiser servis spol. s r.o., Bazručova 608/36, 678 01 Blansko	Datum	01/2016	
Akce: Zateplení objektu v rámci areálu společnosti Kaiser servis SO01	Formát	2 A4	
D.1.1. ARCHITEKTONICKO-STAVEBNÍ ŘEŠENÍ	Zak.č.	15 427	
	Stupeň PD	DSP + DPS	
	Měřítko	ČÍS. VÝKRESU	
Obsah: POHLED ZE SEVEROZÁPADU A JIHOZÁPADU	1 : 100	07	