



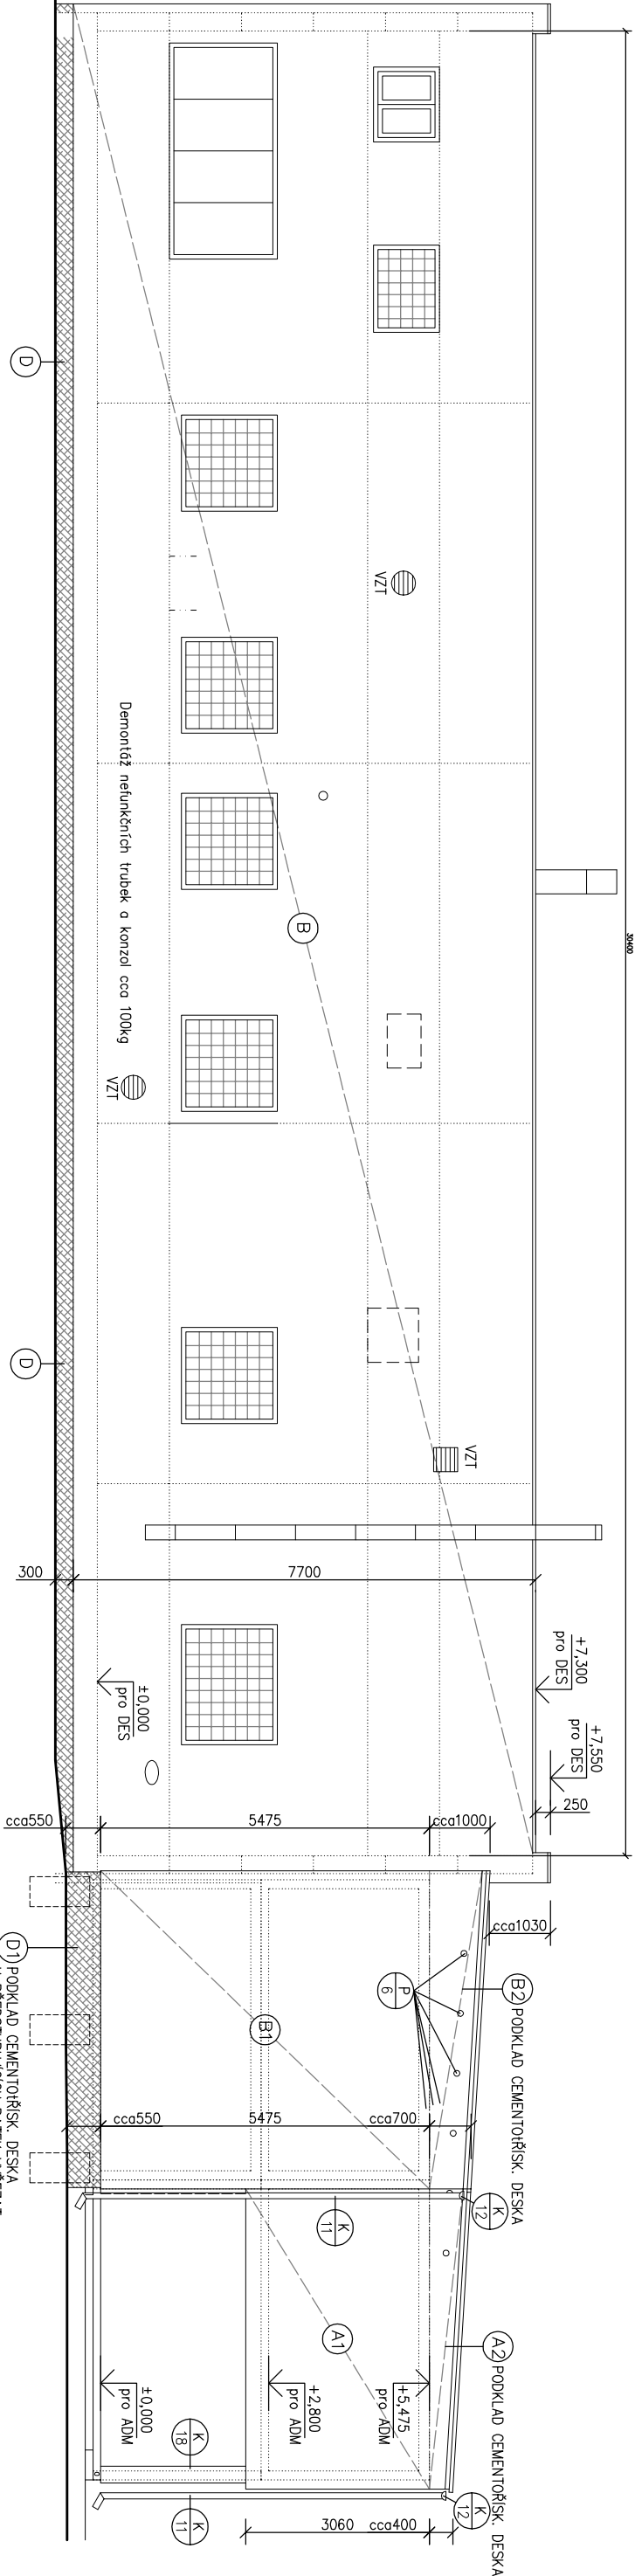

NAVŘZENÝ POHLED Z JHOVÝCHODU

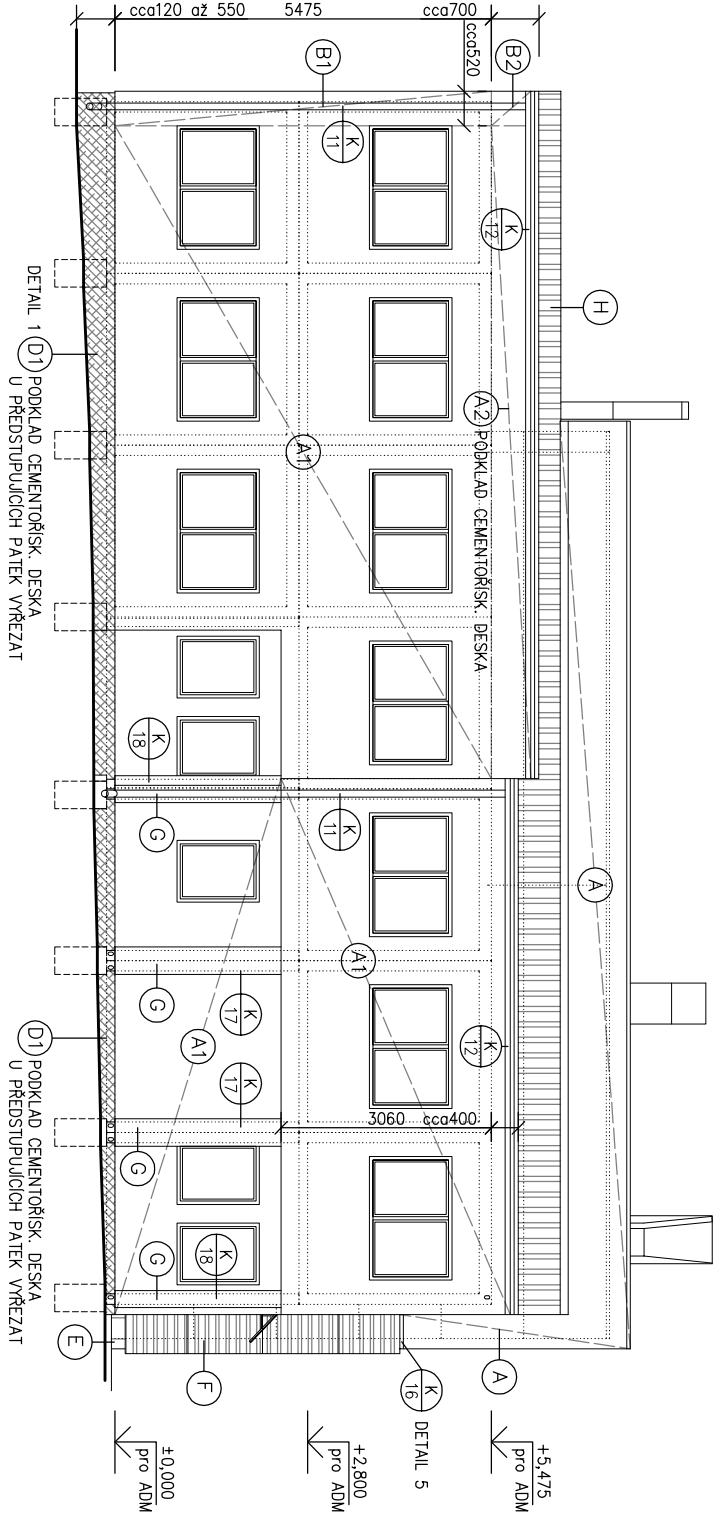

NAVŘZENÝ POHLED ZE SEVEROVÝCHODU

POZNÁMKA:

01. PŘED PROVEDENÍM ETOS NA KONTEJNERY PROVÉST OČIŠTĚNÍ A ODMAŠTĚNÍ STAV. POVRCHU.
02. OSEKANÍ KERAMICKÉHO OBKLADU (LECHOVICKÉ PÁSKY) SOKLU (V.500mm) JV FASÁDY DEEMULGAČNÍ STANICE.

LEGENDA POVRCHŮ

- (A) FASÁDNÍ KONTAKTNÍ ZATEPLOVACÍ SYSTÉM "ETICS" EPS-F tl.140mm (SILIKÁTOVÝ PODKLAD) + TENKOVRSŤA PROBÁŘENÁ SILIKON. OMÍTKA (zrno 2mm)
- (A1) FASÁDNÍ KONTAKTNÍ ZATEPLOVACÍ SYSTÉM "ETICS" EPS-F tl.160mm (PLECHOVÝ PODKLAD-KONTEJNER) + TENKOVRSŤA PROBÁŘENÁ SILIKON. OMÍTKA (zrno 2mm)
- (A2) FASÁDNÍ KONTAKTNÍ ZATEPLOVACÍ SYSTÉM "ETICS" EPS-F tl.160mm (PODKLAD CEMENTOŘÍSK. DESKA) + TENKOVRSŤA PROBÁŘENÁ SILIKON. OMÍTKA (zrno 2mm)
- (B) FASÁDNÍ KONTAKTNÍ ZATEPLOVACÍ SYSTÉM "ETICS" MW tl.140mm (SILIKÁTOVÝ PODKLAD) + TENKOVRSŤA PROBÁŘENÁ SILIKON. OMÍTKA (zrno 2mm)
- (B1) FASÁDNÍ KONTAKTNÍ ZATEPLOVACÍ SYSTÉM "ETICS" MW tl.160mm (PLECHOVÝ PODKLAD-KONTEJNER) + TENKOVRSŤA PROBÁŘENÁ SILIKON. OMÍTKA (zrno 2mm)
- (B2) FASÁDNÍ KONTAKTNÍ ZATEPLOVACÍ SYSTÉM "ETICS" MW tl.160mm (PODKLAD CEMENTOŘÍSKOVÁ DESKA) + TENKOVRSŤA PROBÁŘENÁ SILIKON. OMÍTKA (zrno 2mm)
- (D) FASÁDNÍ KONTAKTNÍ ZATEPLOVACÍ SYSTÉM "ETICS" XPS tl.140mm (SILIKÁTOVÝ PODKLAD) + UMĚLÝ KAMÍNEK (MOZAIKA)
- (D1) DTTO (D) ALE XPS tl.120mm (PODKLAD CEMENTOŘÍSKOVÁ DESKA)
- (E) FASÁDNÍ KONTAKTNÍ ZATEPLOVACÍ SYSTÉM "ETICS" XPS tl.140mm + SLINUTÝ KERAMICKÝ OBKLAD
- (F) PROVĚTRÁVANÁ FASÁDA S PLECHOVÝM TRAPEZOVÝM OBKLADEM (horizontální vlna 18) TĚPELNÝ IZOLANT MW tl.140mm
- (G) PLECHOVÝ OBKLAD (KAPOTAŽ) ZATEPLENÝCH OK
- (H) PLECHOVÁ KRYTINA TRAPEZOVÁ
- NOVÁ OKNA Z PLASTŮ
- KLEMPŘSKÉ VÝROBKY Z POZINKOVANÉHO PLECHU VE VÝROBĚ LAKOVANÉHO
- ZÁMEČNICKÉ VÝROBKY Z ŽÁROVÉHO POZINKU

HIP	Ing. Ilona Damborská	DEA Energetická agentura s.r.o.
Vypracoval	Ing.arch. Br. Sedláček	Benešova 425, 664 42 Modřice IČ: 415 39 656
Akce: Zateplení objektu v rámci areálu společnosti Kaiser servis SO01		Datum 01/2016
D.1.1. ARCHITEKTONICKO-STAVEBNÍ ŘEŠENÍ		Formát 2 A4
		Zak.č. 15 427
		Stupeň PD DSP + DPS
Obsah: POHLED Z JHOVÝCHODU A SEVEROVÝCHODU		Měřítko ČÍS. VÝKRESU 08