


Blokové schéma zapojení DC - AC

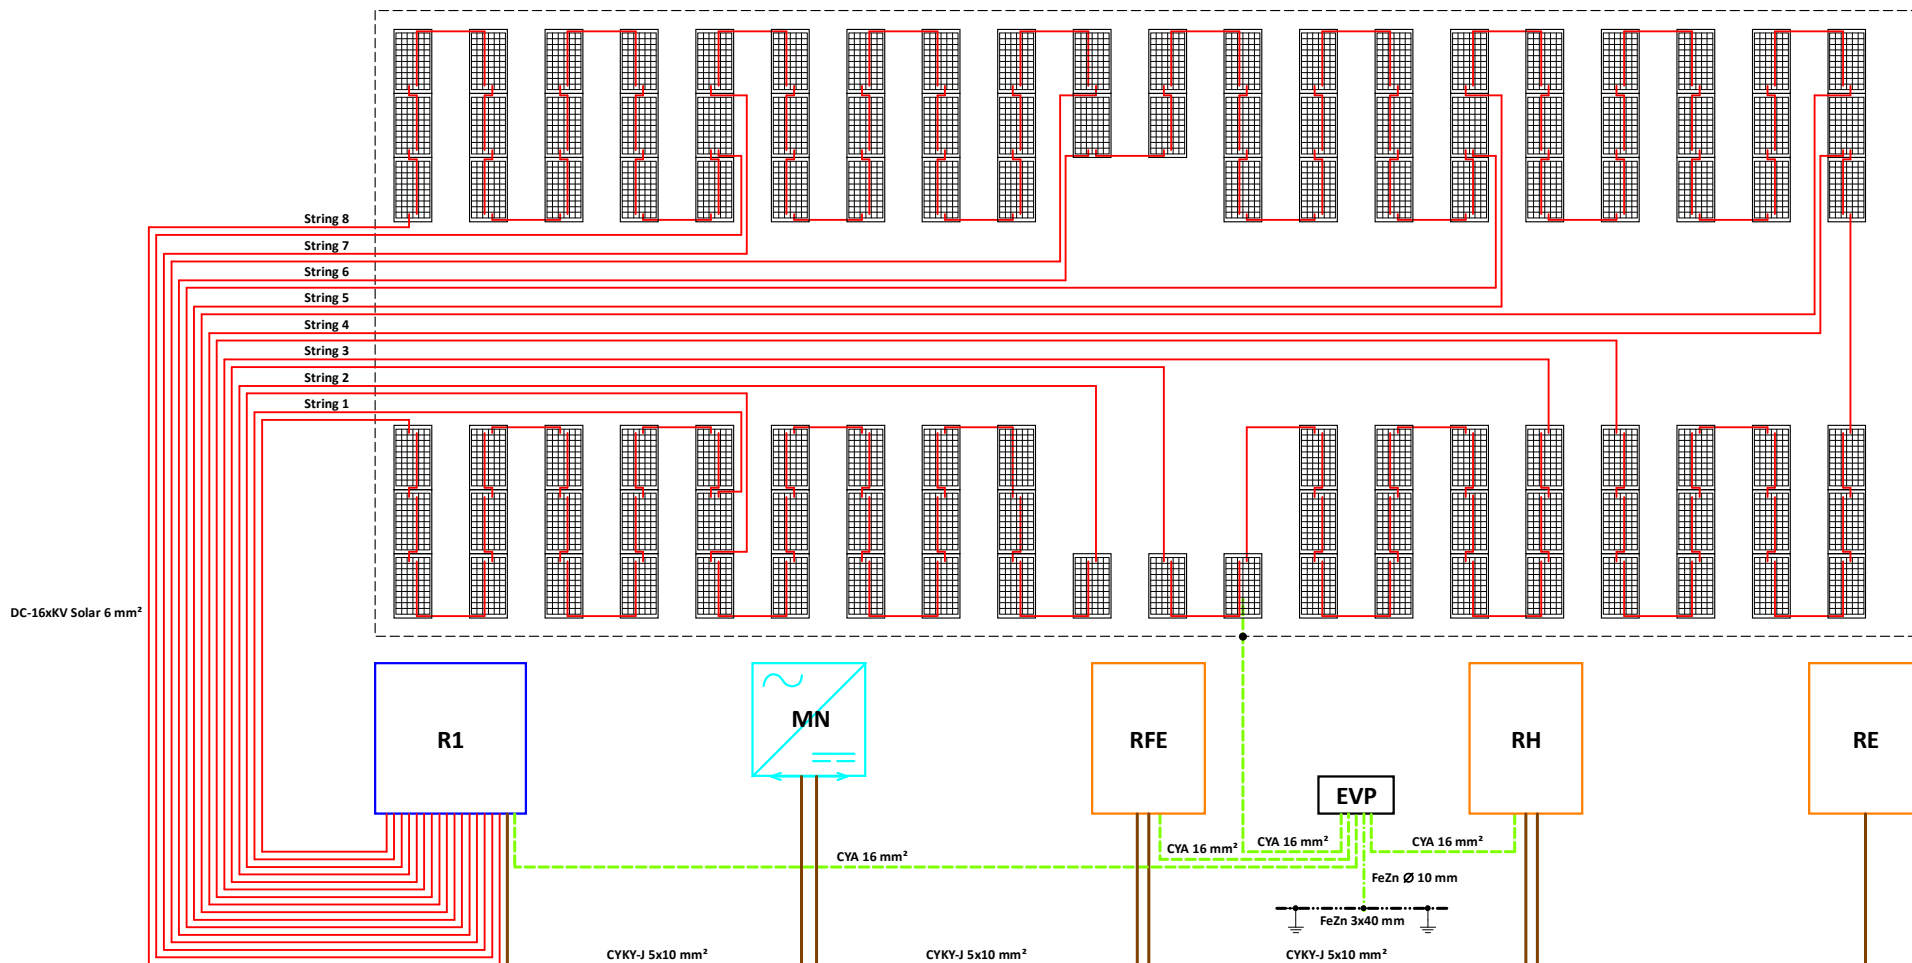

LEGENDA

String 1 - 14 panelů 250 Wp
String 2 - 14 panelů 250 Wp
String 3 - 14 panelů 250 Wp
String 4 - 14 panelů 250 Wp
String 5 - 14 panelů 250 Wp
String 6 - 14 panelů 250 Wp
String 7 - 14 panelů 250 Wp
String 8 - 14 panelů 250 Wp

RFE - Hlavní rozvaděč FVE AC
MN - Měnič napětí 30 kV
R1 - Rozvaděč jištění DC
RH - Hlavní rozvaděč objektu
RE - Elektroměrový rozvaděč E-ON
EVP - Ekvipotenciální svorkovnice FVE

Celkem 112x250 Wp = 28,000 kWp