


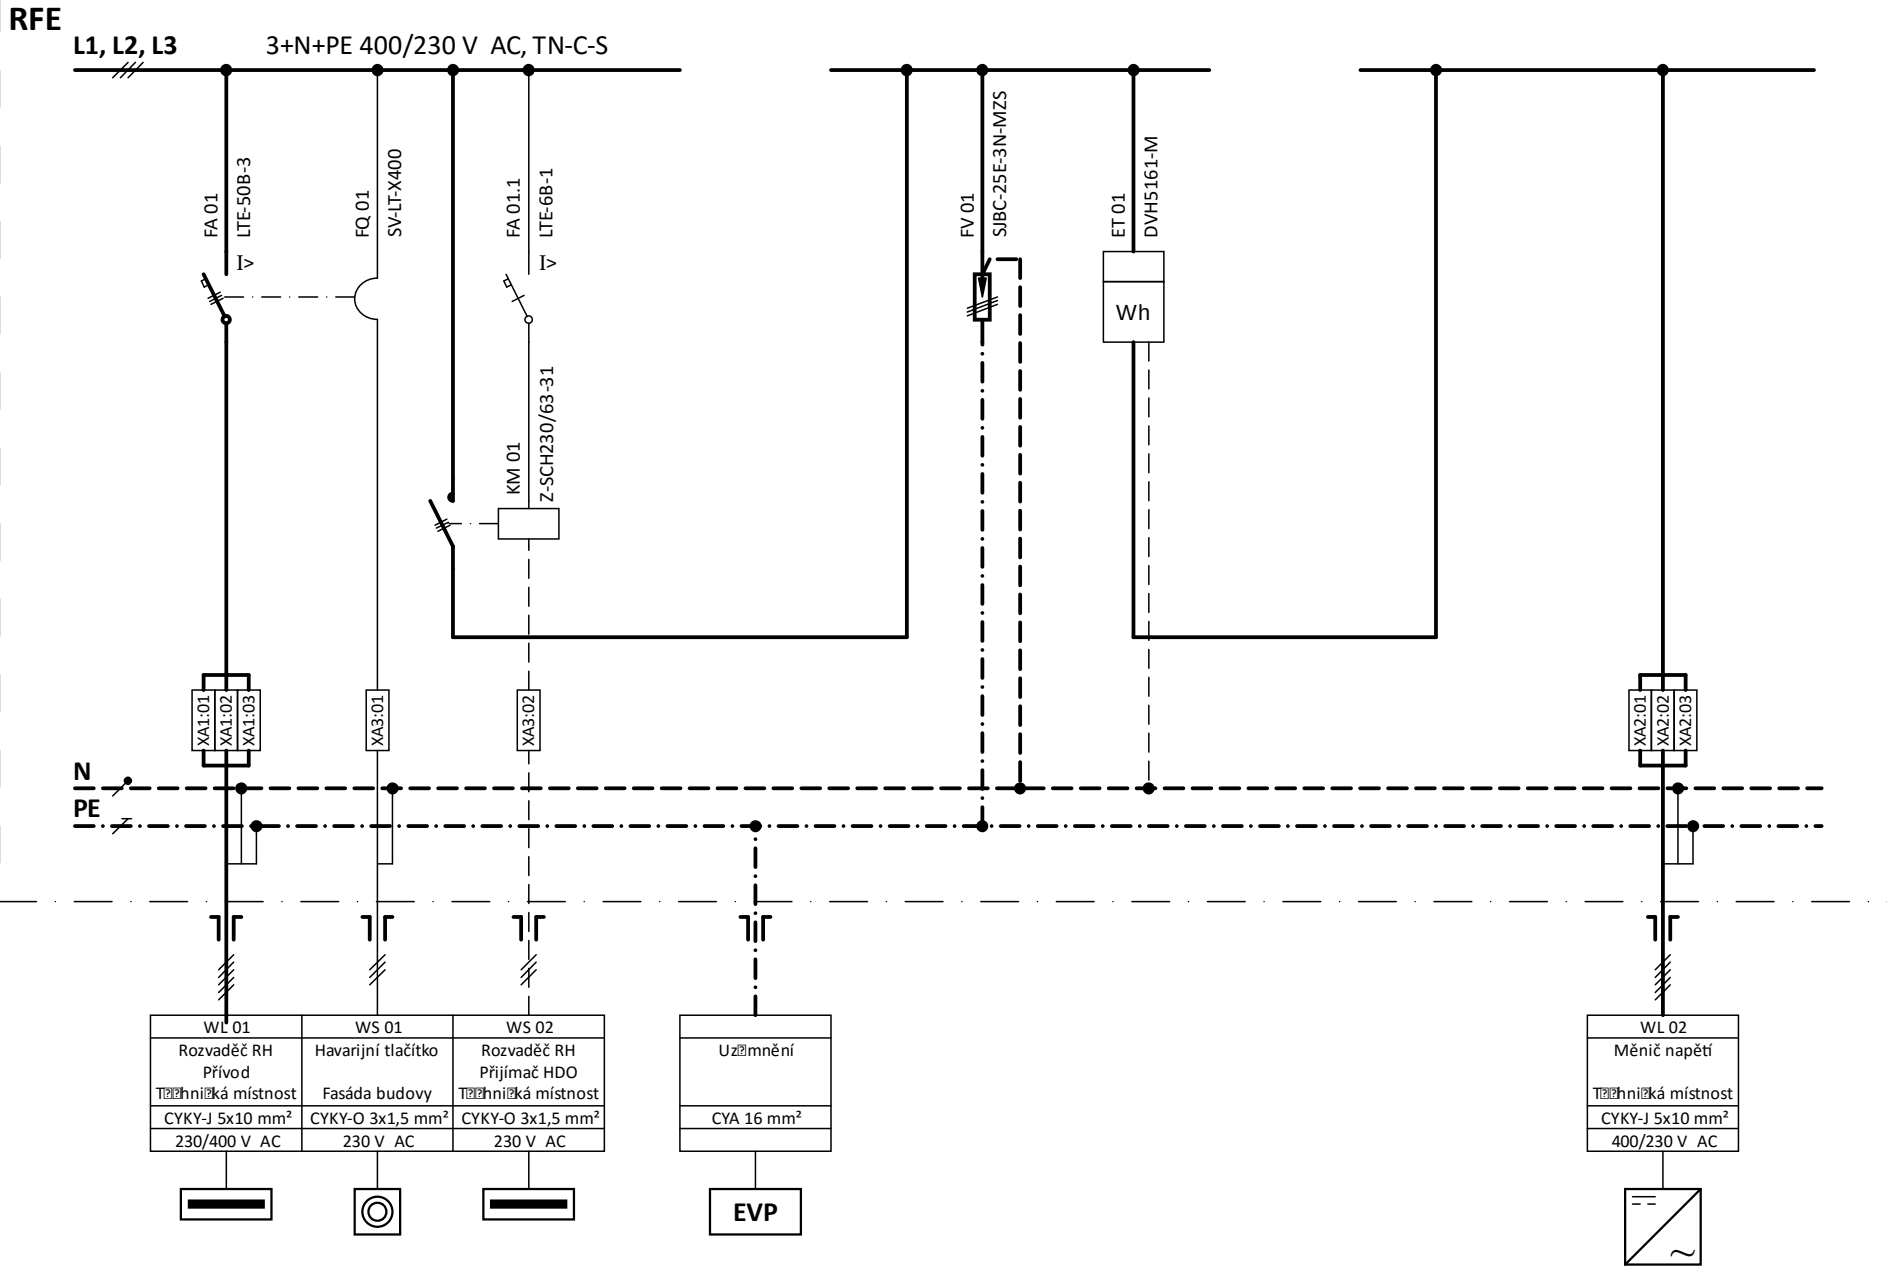

Jiří Jedlička
Běloruská 522/12
Brno - Bohunice
625 00

INVESTOR: Kaiservis spol. s r.o., Březčova 608/36, 678 01 Blansko
STAVBA: **FOTOVOLTAICKÁ ELEKTRÁRNA 28,00 kW**
MÍSTO STAVBY: Deemulgační stanice Kaiservis spol. s r.o.,
Trnkova 2781/111, 628 00 Brno - Lišeň

DOKUMENTACE: Pro realizaci stavby
PROFESE: ELEKTRO -fotovoltaika
NÁZEV VÝKRESU: **ROZVADĚČ RFE - HLAVNÍ
ROZVADĚČ FVE AC**

3									
2									
1									
0	01/2016	PpRS	JIŘÍ JEDLIČKA	JIŘÍ JEDLIČKA	JIŘÍ JEDLIČKA	JIŘÍ JEDLIČKA			
Č.	DATUM	POPIS	HLAVNÍ PROJEKTANT	ZODPOVĚDNÝ PROJEKTANT	VYPRACOVAL	KRESLIL	KONTROLOVAL		
	REVIZE								

MĚŘÍTKO:	POŘ. Č.
KÓDOVÉ ZNAČENÍ VÝKRESU:	
FVE-04	
LIST Č.: 2 z 2	REVIZE: 0