



1.NP

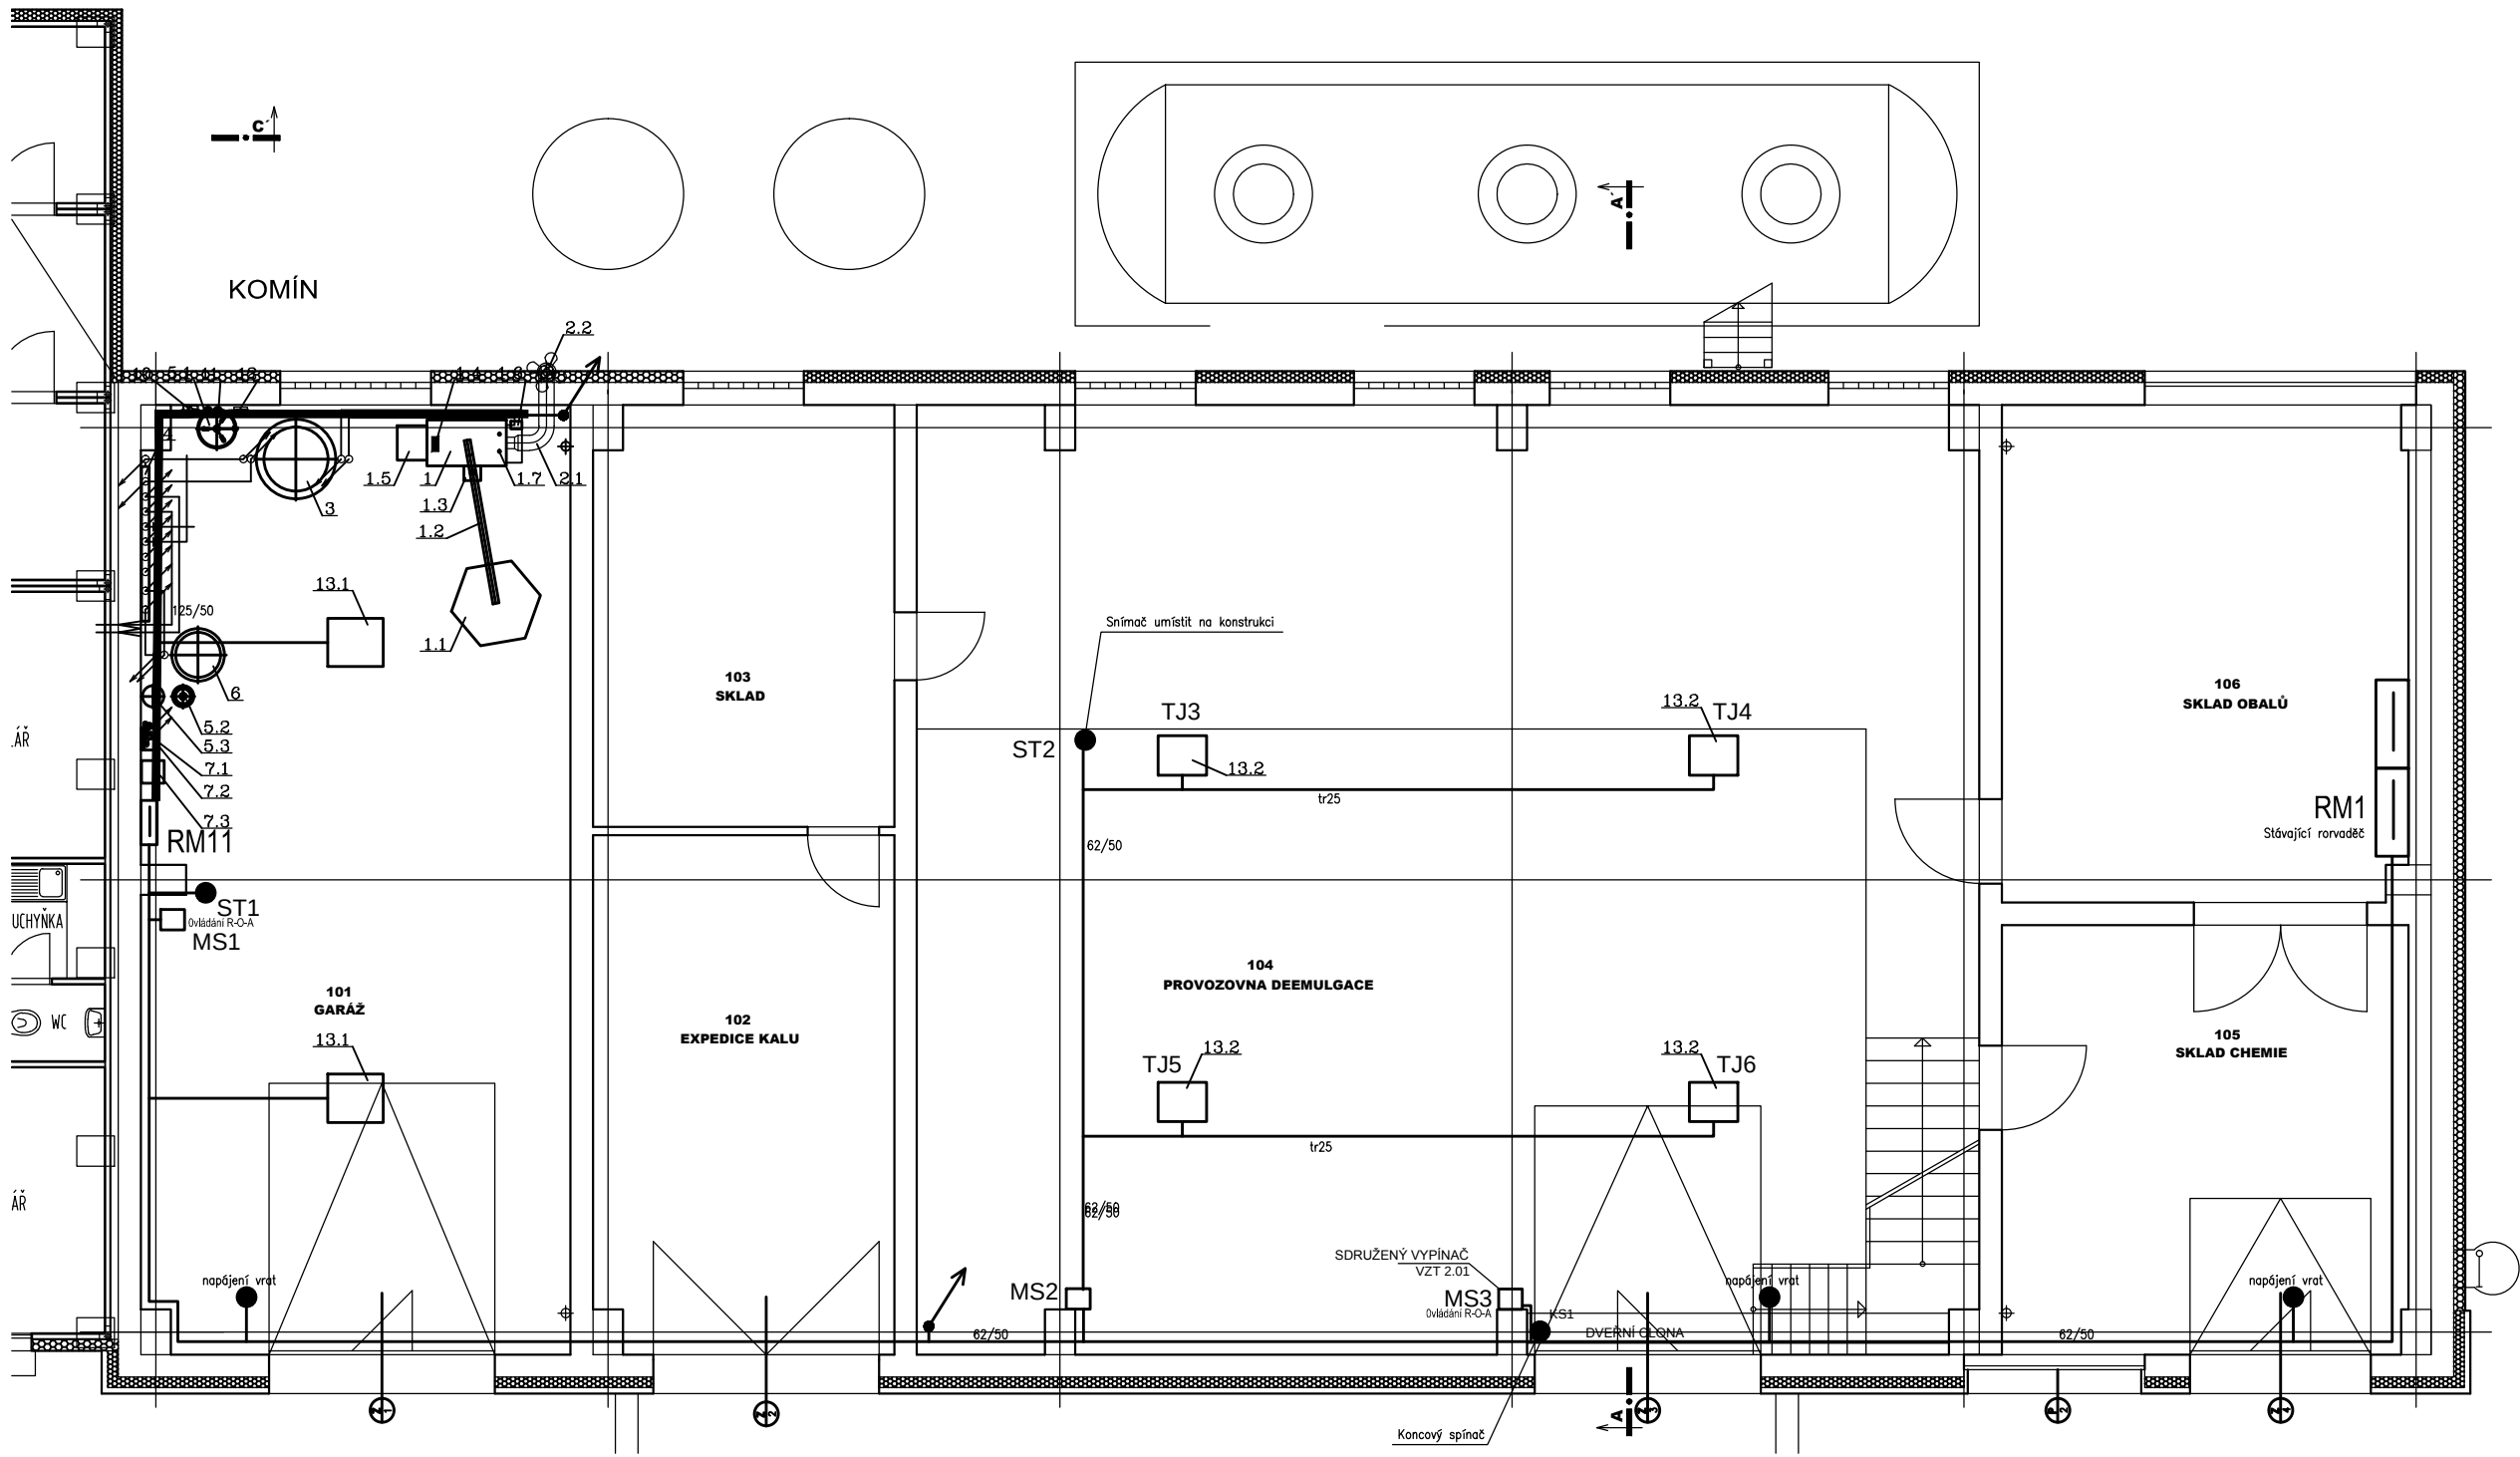

2.NP

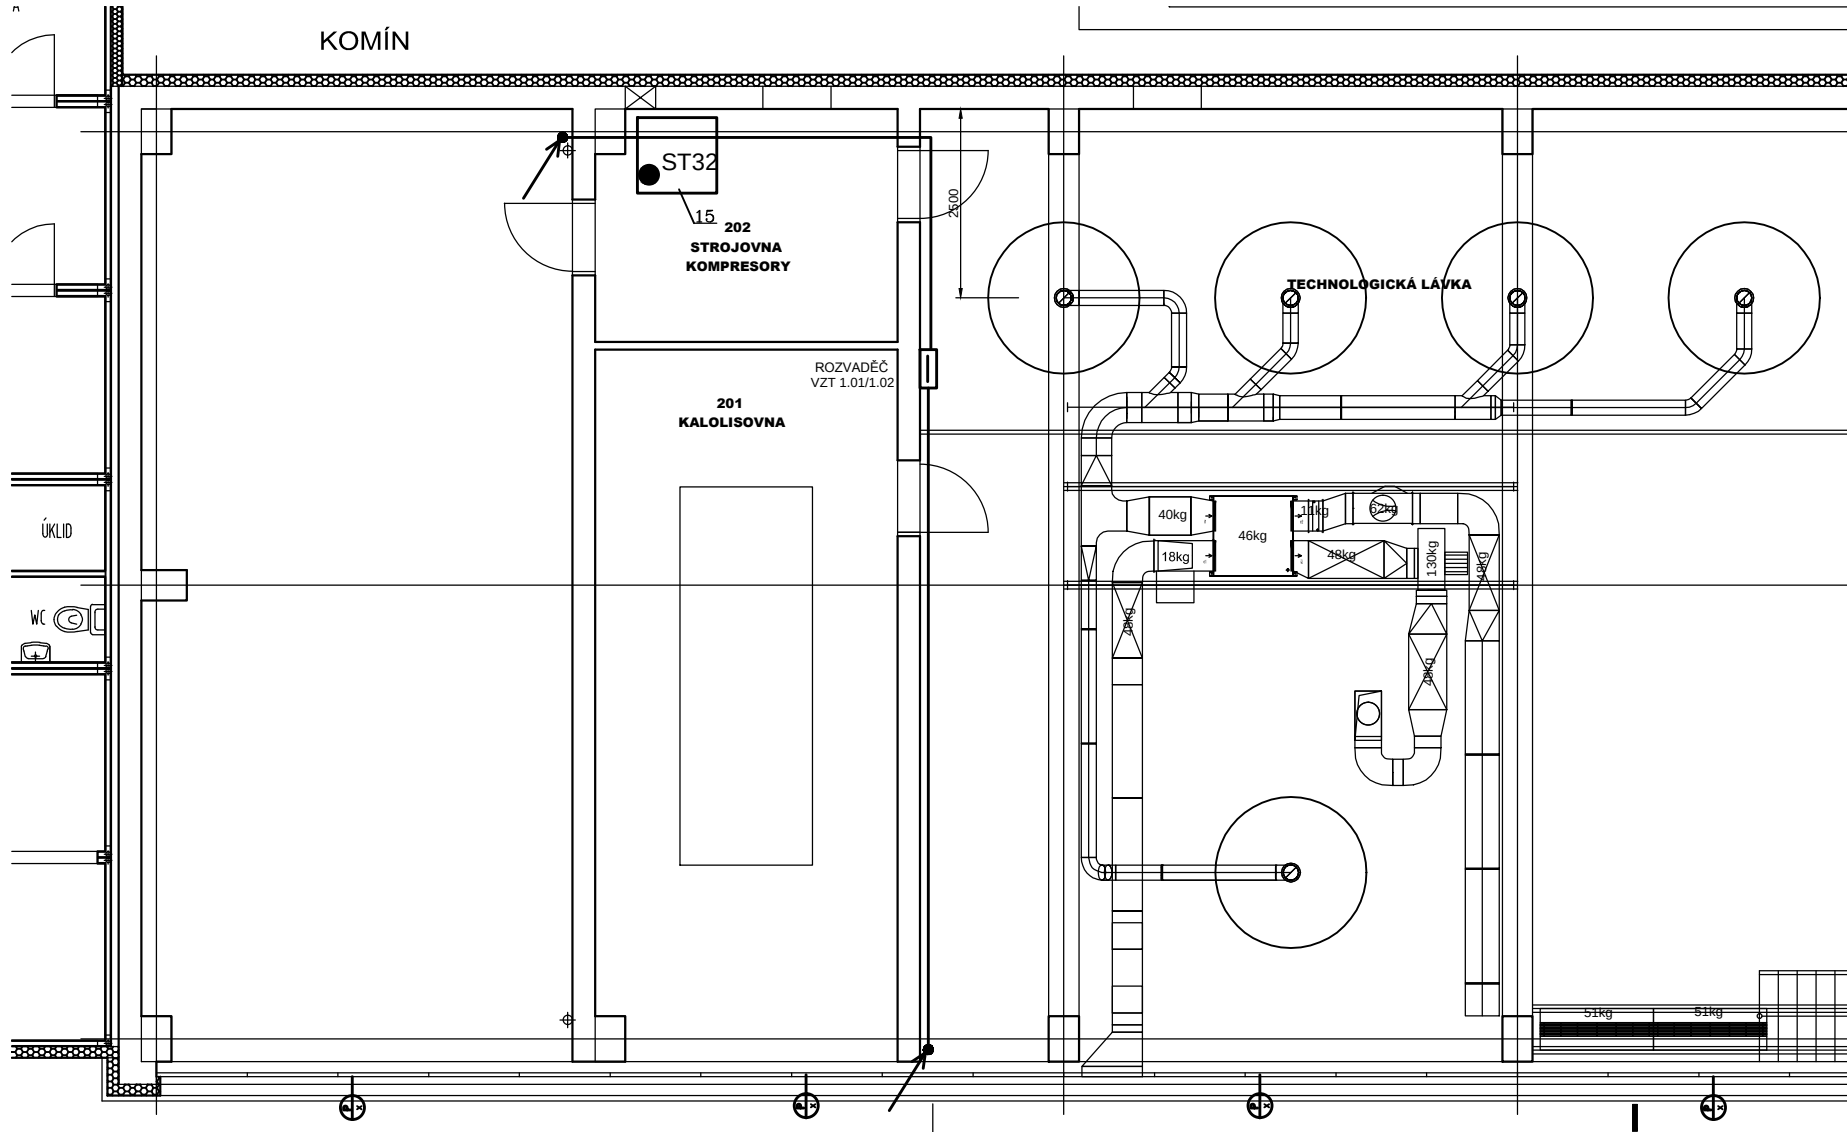

Ochrana dle ČSN 332000-4-41ed2

Ochrana automatickým odpojením vadné části od sítě
Proudovým chráničem

Pospojováním

Rozvodná soustava – 3NPE 50Hz, 400/230V – TN-C-S

Kabeláž je provedena na povrchu

DEA Energetická agentura, s.r.o. Benešova 425, 664 42 Modřice Cesta k úsporám energií www.dea.cz			
PROJEKTANT:	NG ŽIŽLAVSKÝ	AUTORIZAČNÍ RAŽÍTKO	
KONTROLOVAL:	ING KOMÍNEK		
ZODPOVĚDNÝ PROJEKTANT:	ING KOMÍNEK		
INVESTOR:	KAISER SERVIS, SPOL. S R.O. BEZRUČOVÁ 608/36, 678 01 BLANSKO 262 74 906		
Č. STAVBY:	TRNKOVA 111, 628 00 BRNO-LÍŠEŇ	NÁZEV STAVBY ZATEPLĚNÍ OBJEKTU V RÁMCI AREÁLU SPOLEČNOSTI KAISER SERVIS, SO 01	
Č. ČÁSTI:	D.1.4.d SILNOPROUDÁ ELEKTROTECHNIKA		
Č. VÝKRESU:	KABELOVÉ ROZVODY 1.NP a 2.NP		
Č. DOKUMENTACE:	DSP, DPS		
Č. ZAKÁZKY:	15 427		
Č. PARÉ:	ČÍSLO VÝKRESU		
Č. VÝKRESU:	111		