




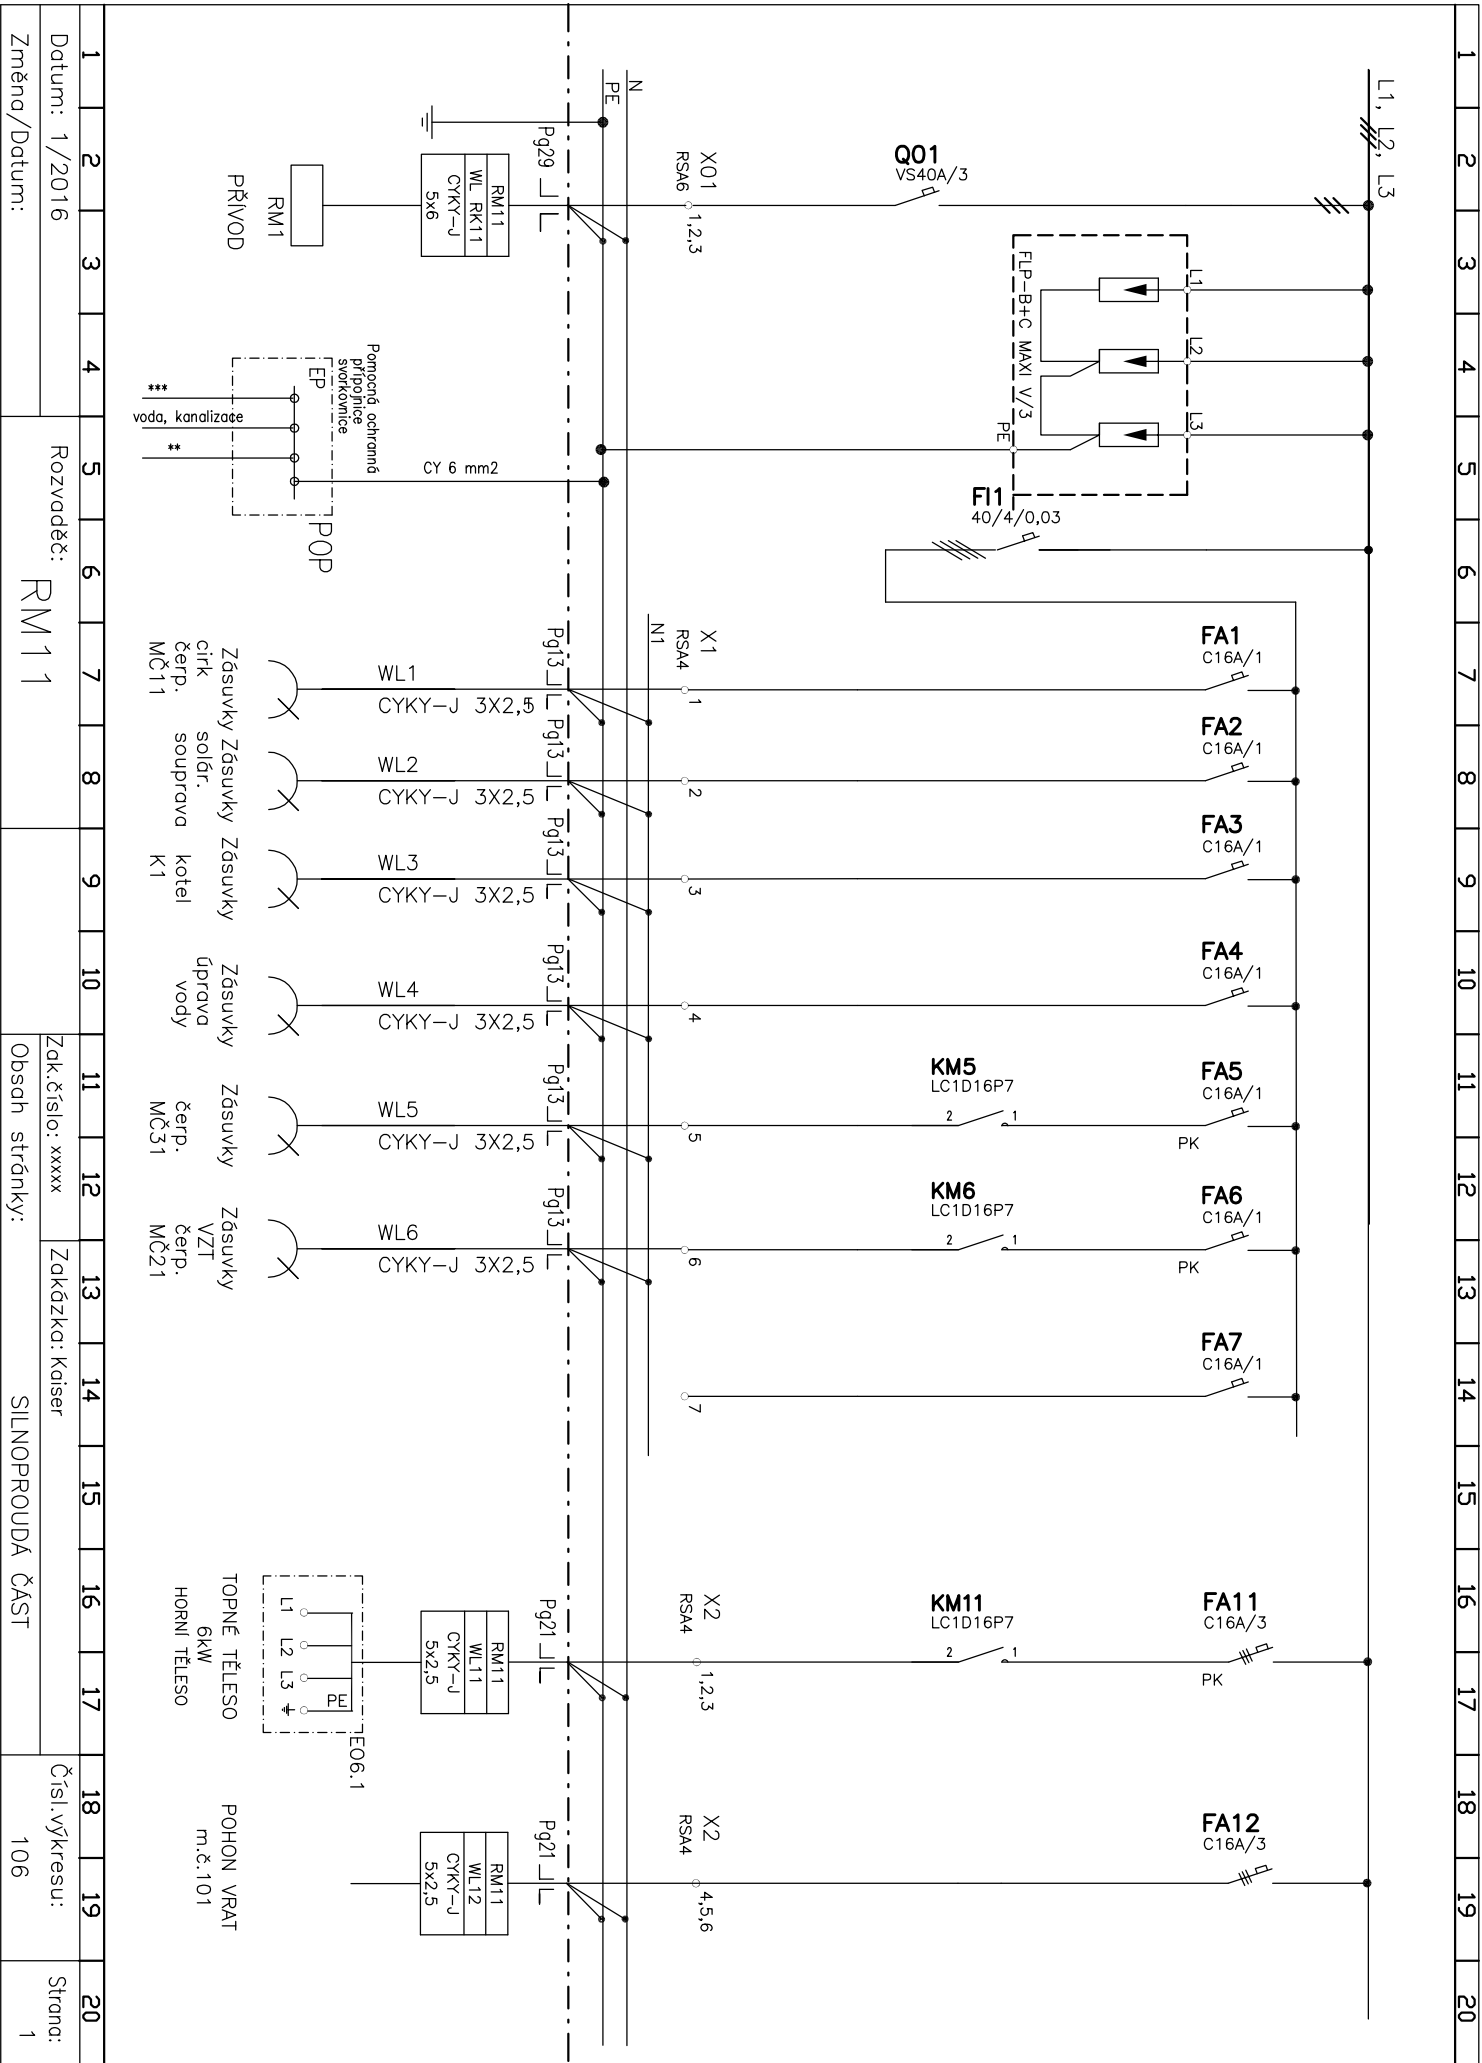

PROJEKTANT:	ING.ŽIŽLAVSKÝ		AUTORIZAČNÍ RAZÍTKO:	
KONTROLOVAL:	ING KOMÍNEK			
ZODPOVĚDNÝ PROJEKTANT:	ING KOMÍNEK			
INVESTOR:	KAISER SERVIS, SPOL. S.R.O. BEZRUČOVÁ 608/36, 678 01 BLANSKO IČ 262 74 906			
MÍSTO STAVBY	TRNKOVA 111, 628 00 BRNO-LÍŠEŇ			
ČÁST	D.1.4. d SILNOPROUDÁ ELEKTROTECHNIKA		DATUM:	01/2016
NÁZEV STAVBY	ZATEPLĚNÍ OBJEKTU V RÁMCI AREÁLU SPOLEČNOSTI KAISER SERVIS, SO 02		FORMÁT:	
			MĚŘÍTKO:	1 : 1
			STUPEŇ DOKUMENTACE:	DSP, DPS
			ČÍSLO ZAKÁZKY:	15 427
NÁZEV VÝKRESU	ROZVADĚČ RM11		ČÍSLO PARÉ:	ČÍSLO VÝKRESU: 106



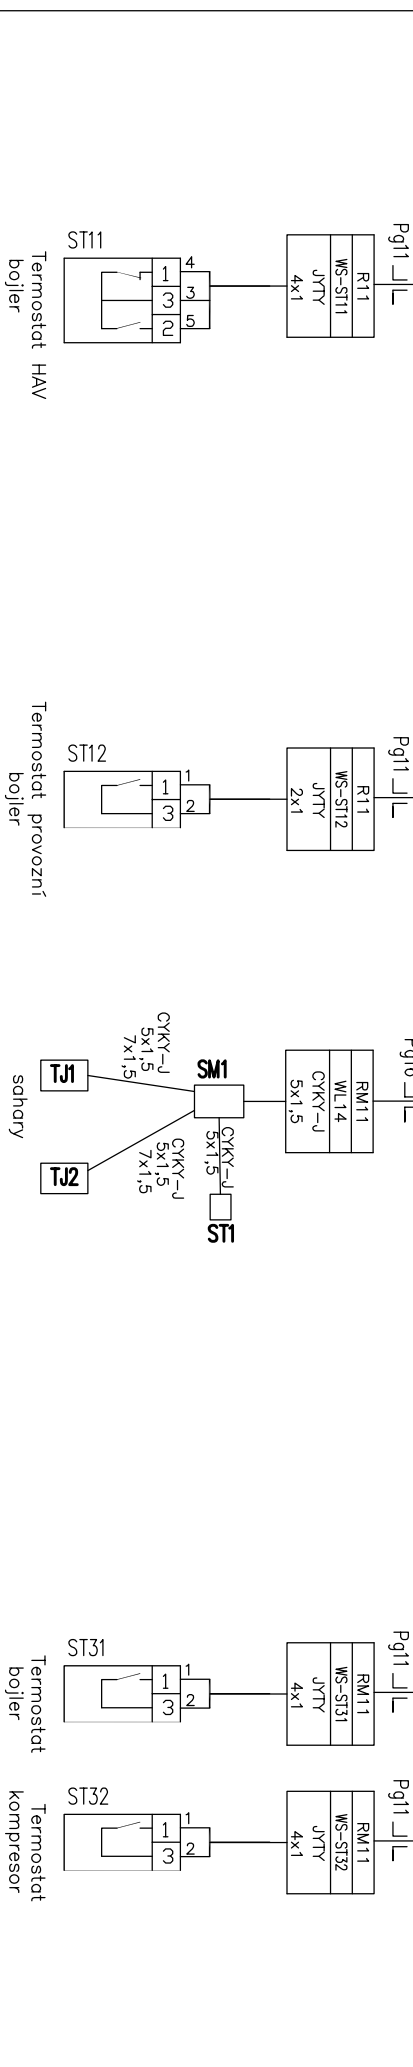


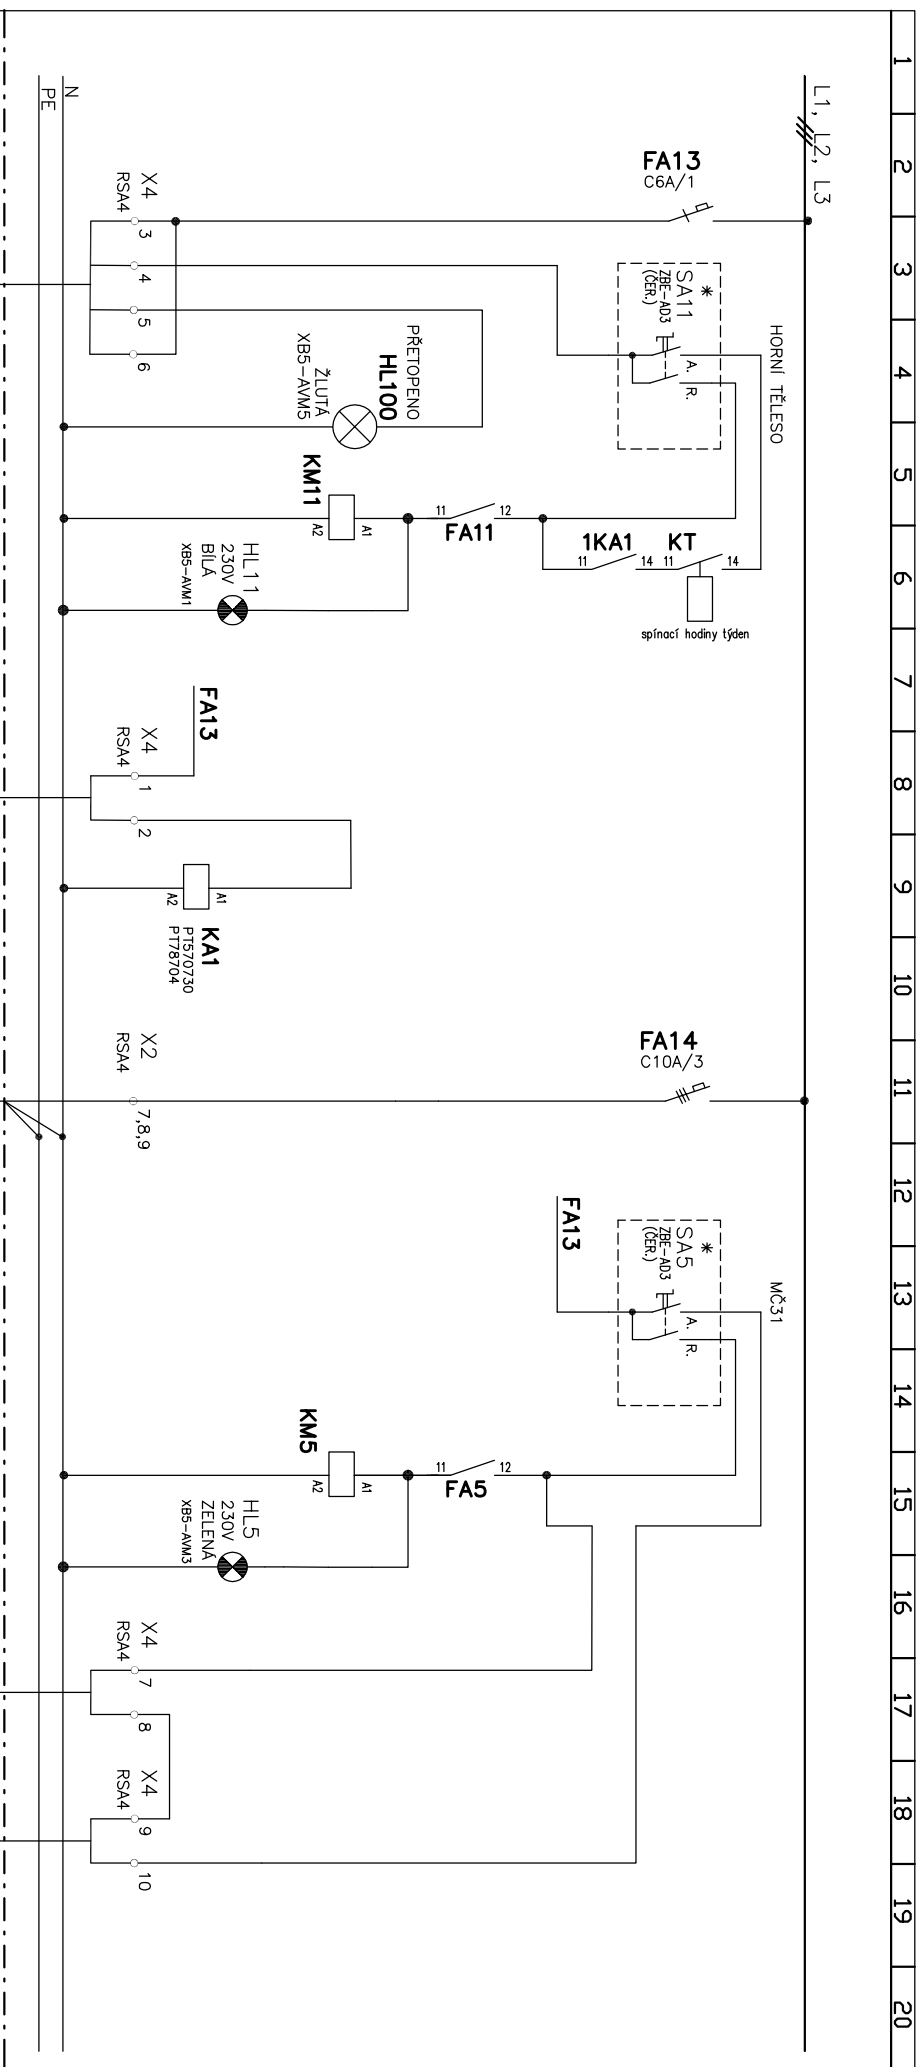

1	2	3	4	5	6	7	8	9	10	11	12	13	14	15	16	17	18	19	20
Datum: 1/2016				Rozvaděč: RM 1 1								Zak.číslo: xxxx				Zakázka: Kaiser			
Změna/Datum:												Obsah stránek:				SILNOPROUDÁ ČÁST			

1	2	3	4	5	6	7	8	9	10	11	12	13	14	15	16	17	18	19	20
---	---	---	---	---	---	---	---	---	----	----	----	----	----	----	----	----	----	----	----

L1, ~~L2~~, L3

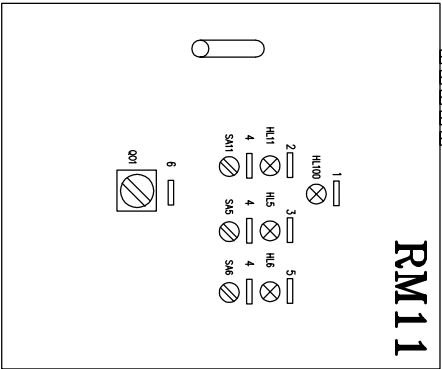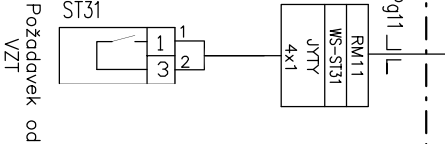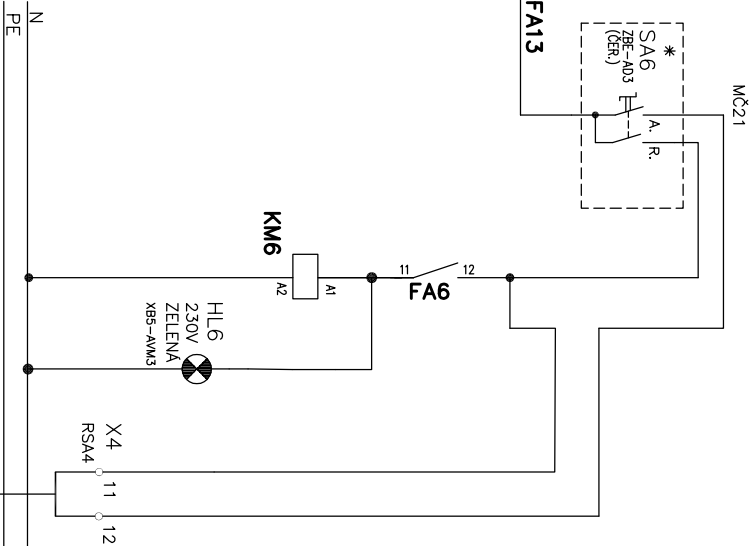

OZNAČENÍ ŠTÍTKŮ:

- 1 – PŘETOPENÍ TUV
- 2 – HORNÍ TĚLESO
- 3 – ČERPADLO MČ31
- 4 – RUČ.-0-AUT.
- 5 – ČERPADLO MČ21
- 6 – VYPÍNAČ

ROZVÁDEČ RM11

ROZMĚR v*š*h: 600*600*250
PROVEDENÍ: OCELOPLECHOVÁ SKŘÍŇ, BARIYA RAL 7032,
KRYTÍ IP 54/20
PŘÍVOD KABELU SHORA
VÝVODY KABELŮ NAHORU
NAPĚŤOVÁ SOUSTAVA: 3+PEN,400V/50Hz/7N-C
OCHRANA PŘED ÚRAZENÍM EL.PROUDEM dle ČSN 33 2000-4-41 ed2.
OCHRANA PŘED NEBEZPEČNÝM DOTYKEM NEŽIVÝCH ČÁSTÍ
AUTOMATICKÝM ODPOJENÍM OD ZDROJE
PROUDOVÝM OCHRANČEM
ROZVÁDEČ OPATŘIT VNITŘNÍ A VNĚŠÍ OCHRANNOU SVORKOU
ROZVÁDEČ OPATŘIT KAPSOU NA DOKUMENTACI, PŘÍPOJNICE ZAKRYTOVAT
UMÍSTĚNÍ PŘÍSTROJŮ: *NA DVĚŘECH ROZVÁDEČE

1	2	3	4	5	6	7	8	9	10	11	12	13	14	15	16	17	18	19	20																														
Datum: 1/2016										Rozvaděč: RM11										Čísł.výkresu:																													
Změna/Datum:										Obsah stránek:										SILNOPROUDÁ ČÁST										106										Strana: 3									