


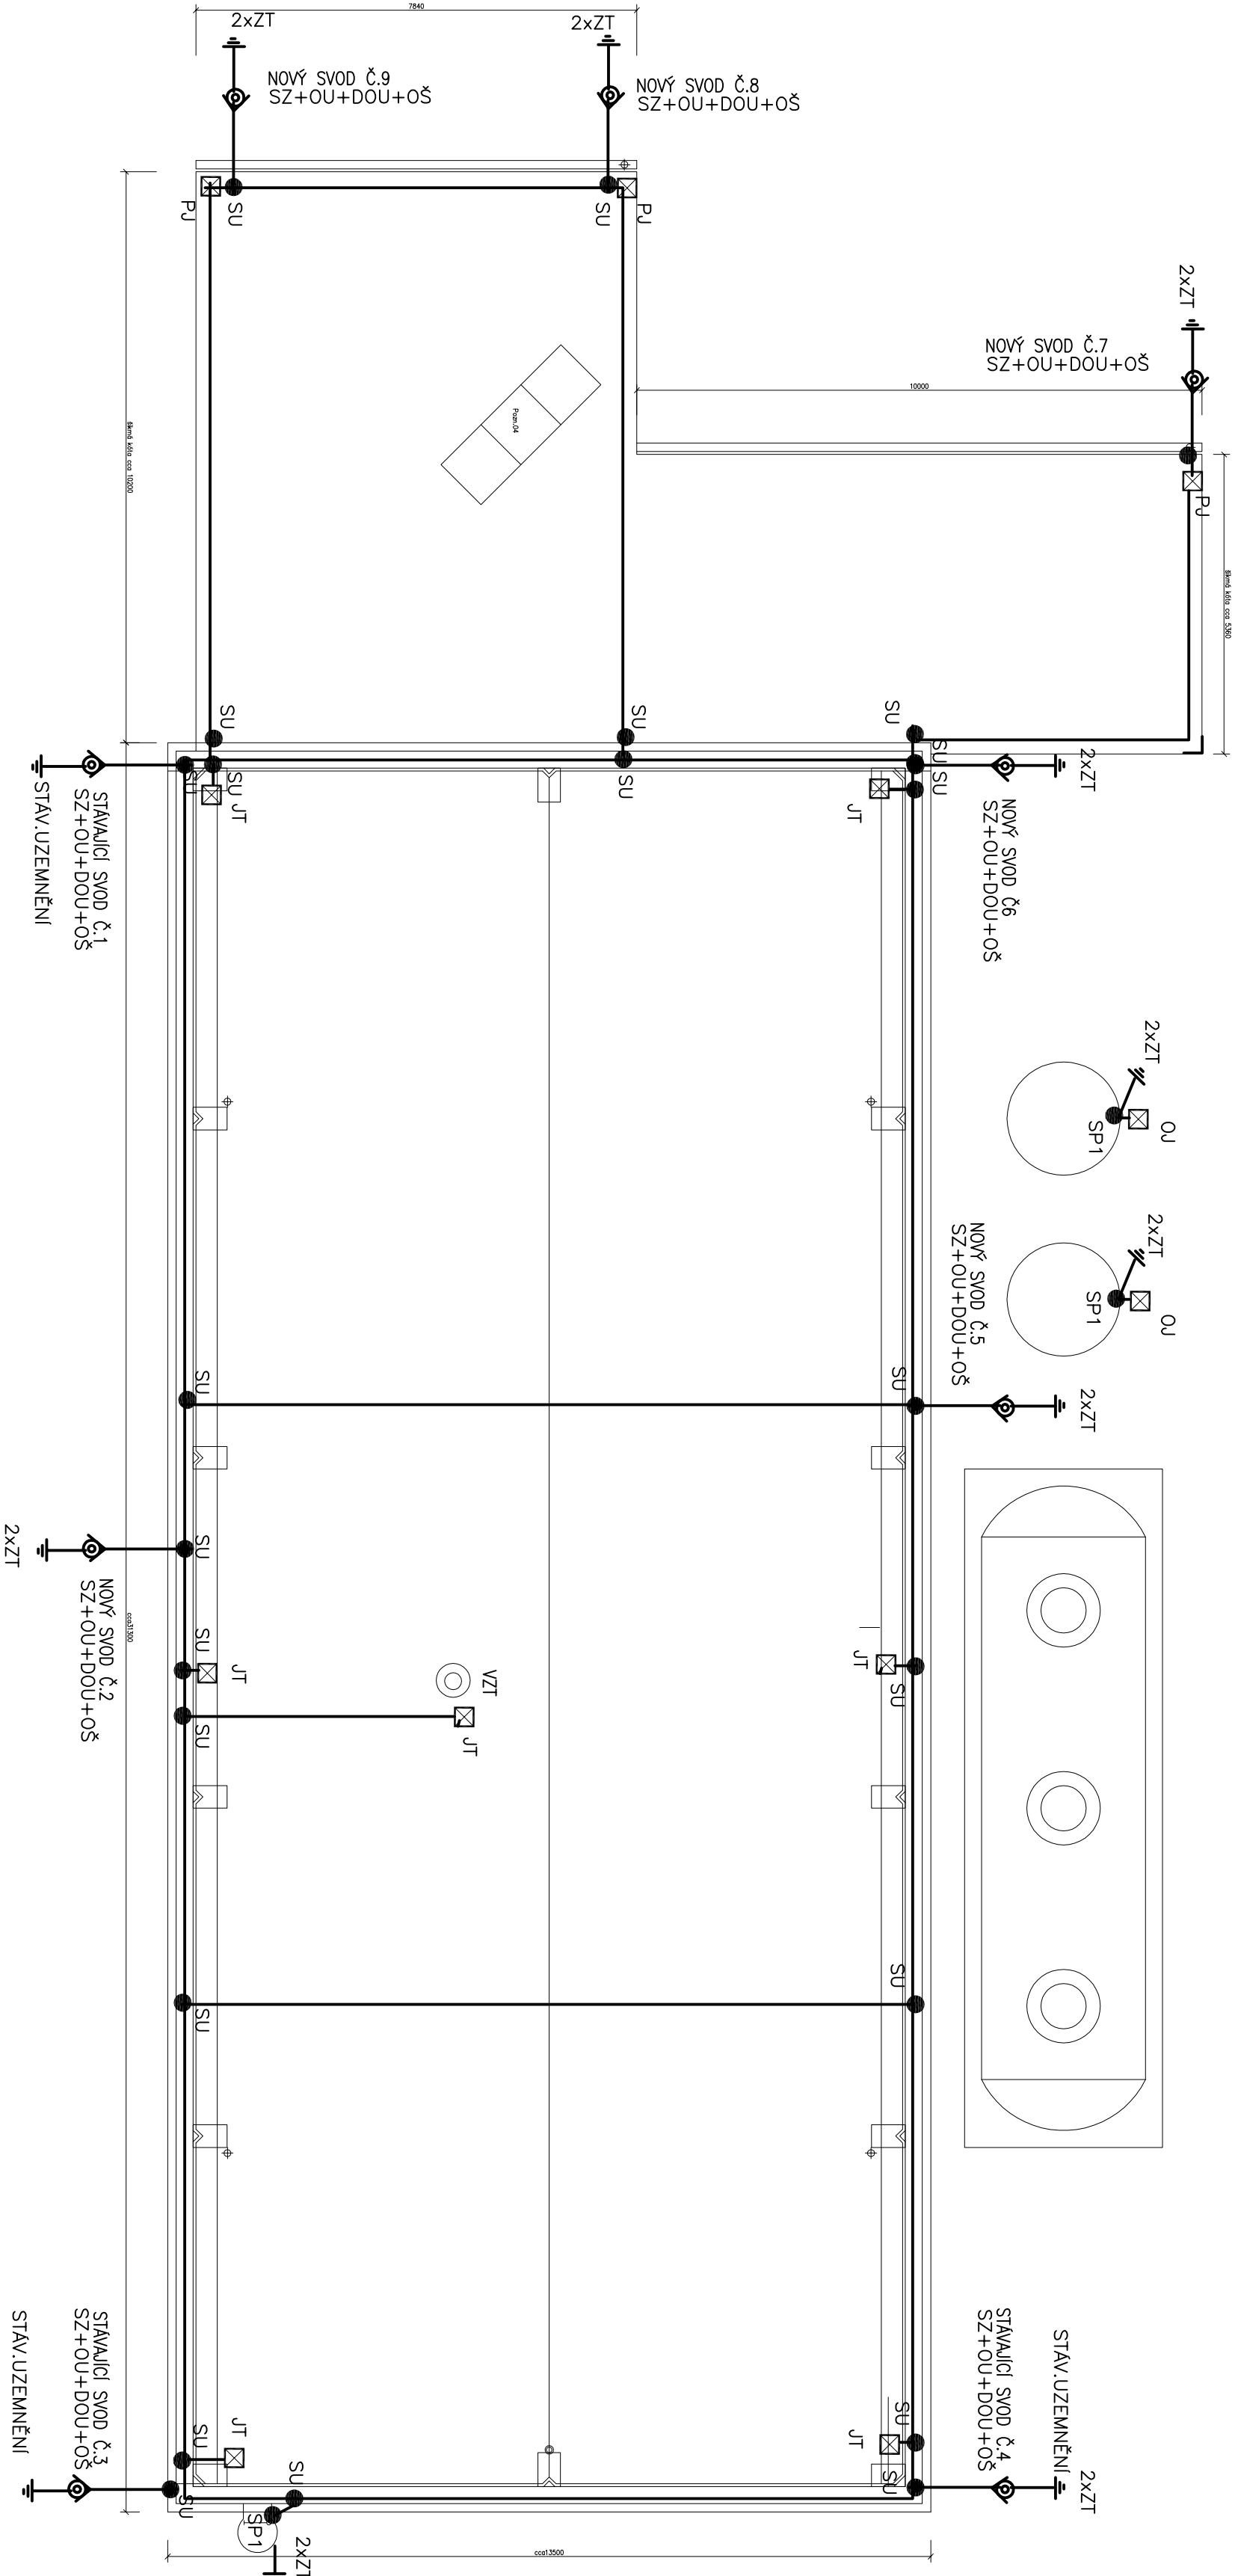

- LEGENDA
- SZ – SVORKA ZKUŠEBNÍ
 - SU – SVORKA UNIVERSÁLNÍ
 - ZT – HLoubkový ZEMNÍČ
 - SP1 – SVORKA PŘIPOJOVACÍ
 - OU – OCHRANNÝ ŮHELNÍK
 - DOU – DRŽÁK OCHRANNÝ ŮHELNÍK
 - JT – JIMÁČ 2,5M
 - PJ – POMOCNÝ JIMÁČ Z DRÁTU A1MGS1 PR.8

LEGENDA:

NOVÝ HROMOSVOD BUDE DEMONTUJE A PROVEDE SE NOVÝ HROMOSVOD DLE ČSN 62305

JIMÁCI TYČENÍ A POMOCNÝ JIMÁČ Z DRÁTU A1MGS1 PR.8

JIMÁCI SOUSTAVA BUDE UKONČENA 9 SVODY A JEDNÍM NÁHODNÝM SVODEM – POŽÁRNÍ ŽEBŘÍK

VE STAVAJÍCÍCH TRÁSÁCH ŠEST SVODŮ BUDE NOVÝCH

STAVAJÍCÍCH SVODŮ SE PŘIPOJÍ NA STAVAJÍCÍ UZEMNĚNÍ, NEBUDE-LI ODPOVÍDAT ZEMNÍ ODPOR

NOVÝ ČSN BUDE NUTNĚ JE PŘIZNEN

ŠEST NOVÝCH SVODŮ SE UZEMNÍ HLoubkovými ZEMNÍČI ZEMNÍHO ODPORU STAVAJÍCÍCH SVODŮ

PŘED DEMONTÁŽÍ HROMOSVODU NUTNO PROVĚST REVIZI ZEMNÍHO ODPORU STAVAJÍCÍCH SVODŮ

JEDNOTLIVÉ SVODY BUDOU OZNAČENY PŘÍSLUŠNÝMI OZNAČOVACÍMI ŠTIČKY

VŠECHNA ZEMNÍ SPOJENÍ BUDOU OCHRÁNĚNA PROTI KROZI

ZEMNÍ ODPOR SVODU MUSÍ ODPOVÍDAT ČSN 62 305 MAXIMÁLNĚ 10 OHMŮ

HROMOSVOD MUSÍ ODPOVÍDAT ČSN 62305 A PŘÍSLUŠNÝM BEZPEČNOSTNÍM PŘEDPISŮM PŘEDPISŮ

NA STŘEŠE BUDE UMÍSTĚNO 112 FVE PANELOŮ, JIMÁCI SOUSTAVA BUDE VEDENA MEZI PANELEŮ,

NUTNO NA STAVBĚ KUNZULTUOVAT S DODAVATELSKOU FIRMOU FVE

JIMÁCI TYČE BUDOU UMÍSTĚNY CCA 0,7M OD FVE PANELOŮ, KTERÉ BY MĚLY BÝT SAMOSTATNĚ UZEMNĚNÝ

NA NÁDRŽÍCH PRO SMĚS ČISTÍCÍCH OLEJŮ NUTNO UMÍSTIT ODDALENĚ JIMÁČ A TTTO NÁDRŽE UZEMNĚNÝ

OCHRANNA VZDALENOST s=0,4

PROJEKTANT:		AUTORIZAČNÍ RAŽITVO	
KONTROLOVAL:			
ZODPOVĚDNÝ PROJEKTANT:			
INVESTOR:			
IČ:			
MÍSTO STAVBY:			
ČÁST:			
NÁZEV STAVBY:			
NÁZEV VÝKRESU:			
STŘECHA – BLESKOSVOD			
102			