


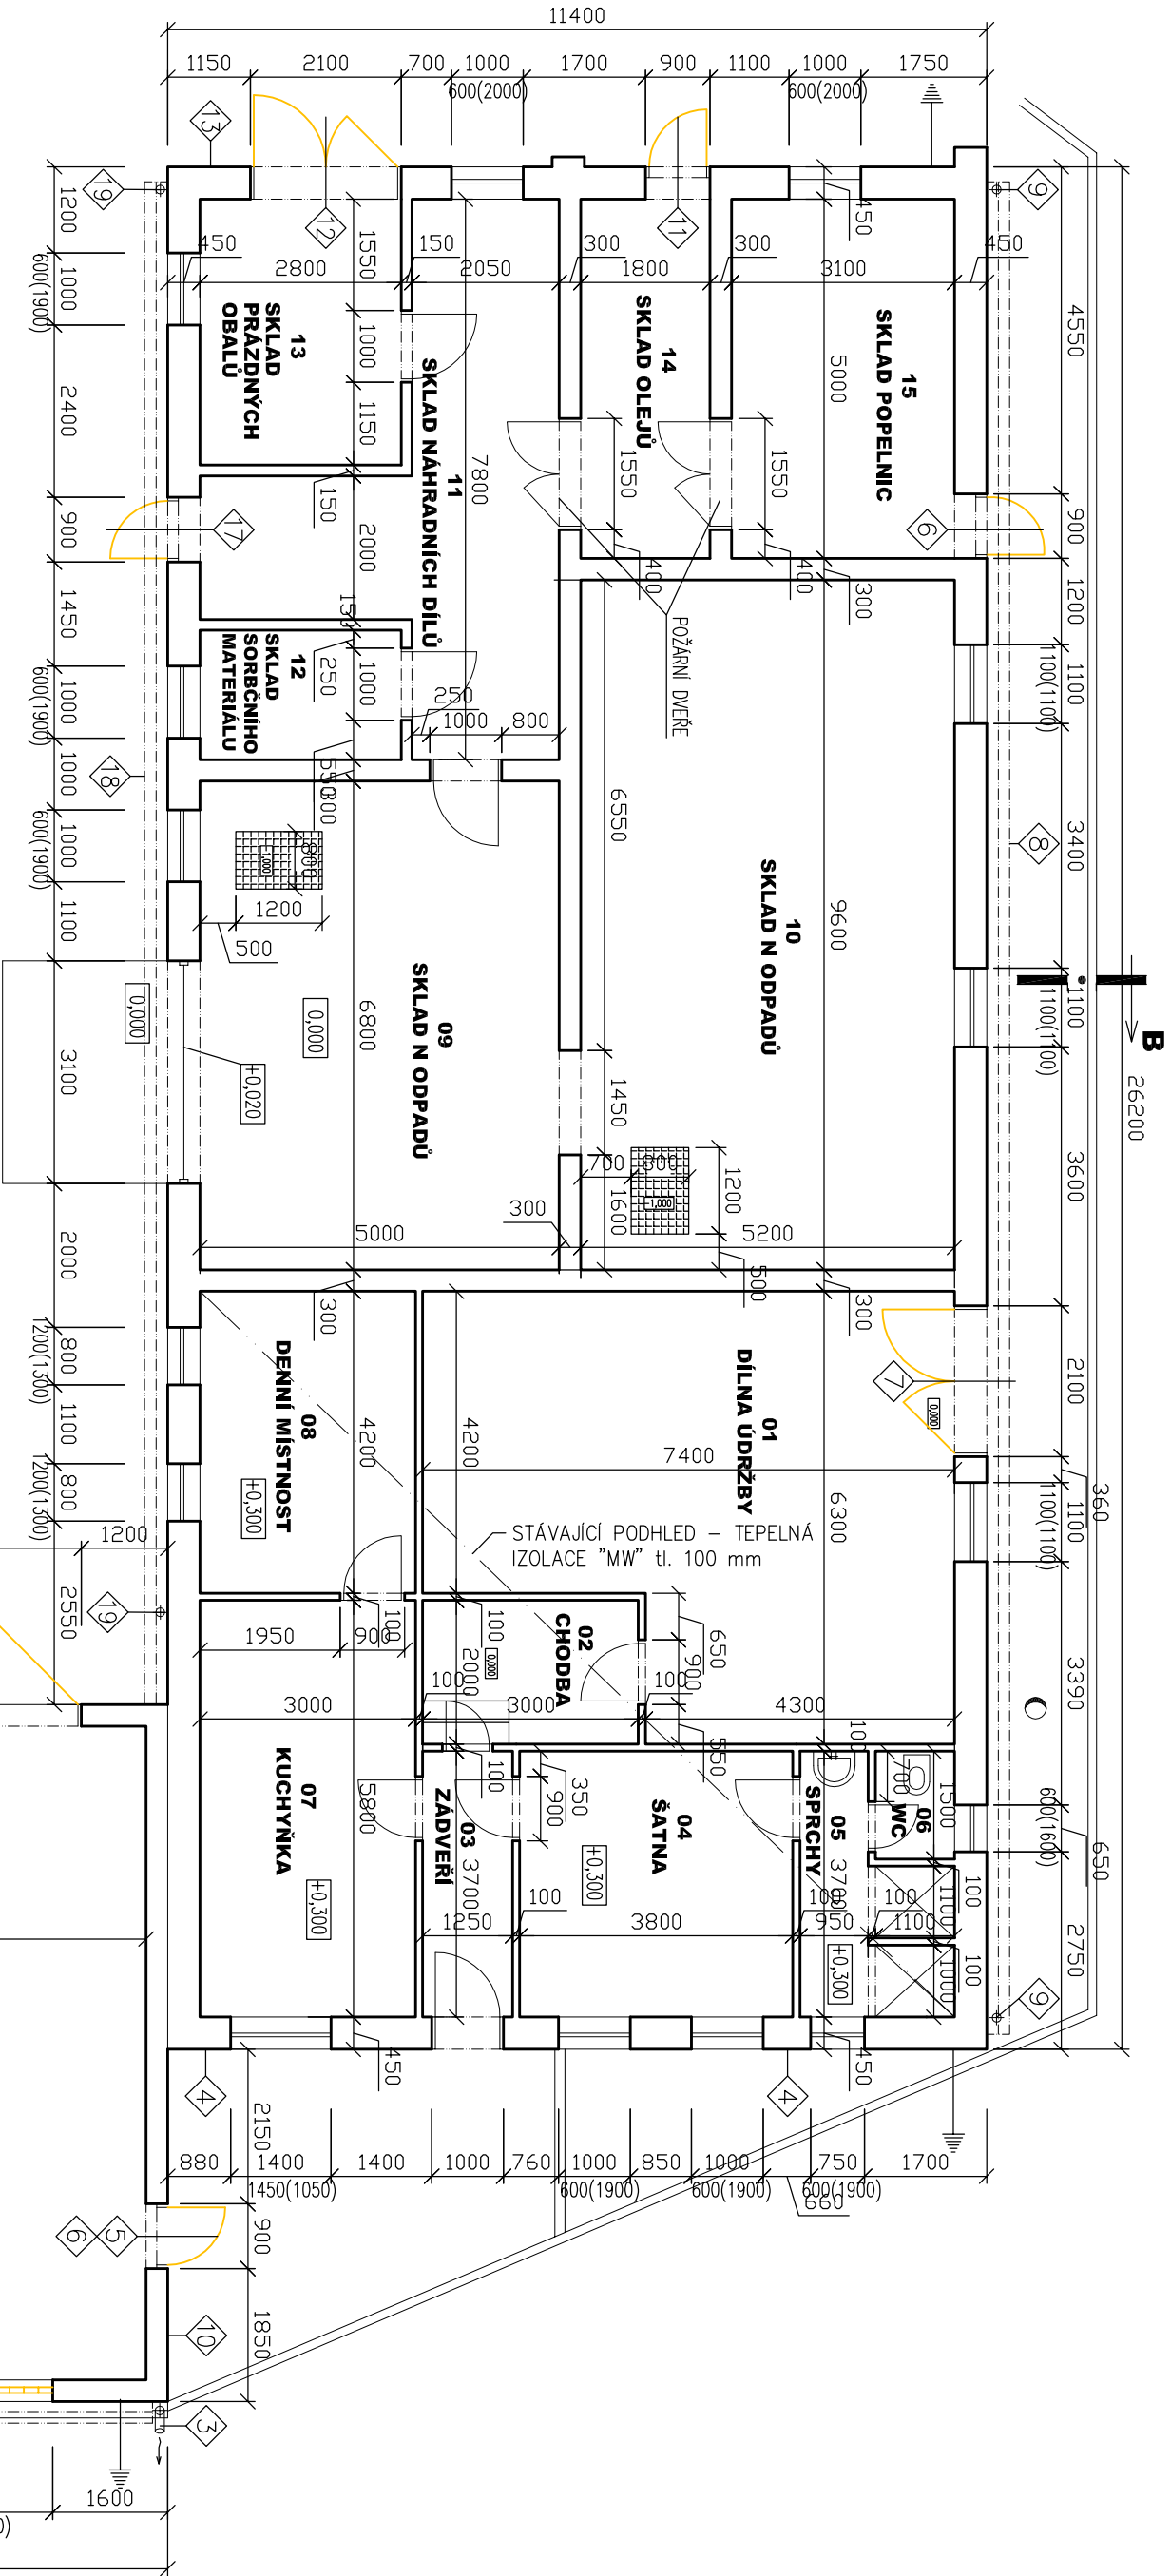


LEGENDA – BOURACÍ PRÁCE, DEMONTÁŽE:

- 1 VYBOURÁNÍ SKLOBETONOVÉHO OKNA 2400x700 mm – CELKEM 4 KUSY
- 2 DEMONTÁŽ STÁVAJÍCÍHO PODOKAPNÍHO ŽLABU VČ. OPLECHOVÁNÍ OKAPU – DÉLKA 24,5 mb
- 3 DEMONTÁŽ DEŠTOVÉHO SVODU DÉLKY cca 4,0 m VYSTUŽENÉHO NA TĚŘEN – CELKEM 2 KUSY
- 4 DEMONTÁŽ STÁVAJÍCÍ PLECHOVÉ ZAVĚTRNÉ LÍŠTY – DÉLKA cca 12,0 m
- 5 VYBOURÁNÍ SKLOBETONOVÉHO OKNA 1000x700 mm NAD DVEŘMI + ZAZDĚNÍ OTVORU V tl. 300 mm Z PÓRBETONOVÝCH TVÁRNIC – CELKEM 1 KUS
- 6 DEMONTÁŽ OCELOVÉHO KŘÍDLA DVEŘÍ 800x1970 mm, PONECHÁNÍ OCELOVÉ ZARUBNĚ – CELKEM 2 KUSY
- 7 DEMONTÁŽ OCELOVÝCH KŘÍDEL STÁVAJÍCÍCH DVOUKŘÍDLOVÝCH DVEŘÍ 2000x2500 mm, PONECHÁNÍ OHELNÍKOVÉ ZARUBNĚ – CELKEM 1 KUS
- 8 DEMONTÁŽ STÁVAJÍCÍHO PODOKAPNÍHO ŽLABU VČ. OPLECHOVÁNÍ OKAPU – DÉLKA 26,0 mb
- 9 DEMONTÁŽ DEŠTOVÉHO SVODU DÉLKY cca 3,5 m ZAUSTUŽENÉHO DO KANALIZACE – CELKEM 2 KUSY
- 10 DEMONTÁŽ STÁVAJÍCÍ PLECHOVÉ ZAVĚTRNÉ LÍŠTY NA ŠTITU GARÁŽÍ – DÉLKA cca 10,0 m
- 11 DEMONTÁŽ OCELOVÉHO KŘÍDLA DVEŘÍ 800x1970 mm, PONECHÁNÍ OCELOVÉ ZARUBNĚ – CELKEM 1 KUS
- 12 DEMONTÁŽ OCELOVÝCH KŘÍDEL STÁVAJÍCÍCH DVOUKŘÍDLOVÝCH DVEŘÍ 2000x2500 mm, PONECHÁNÍ OHELNÍKOVÉ ZARUBNĚ – CELKEM 1 KUS
- 13 DEMONTÁŽ STÁVAJÍCÍ PLECHOVÉ ZAVĚTRNÉ LÍŠTY – DÉLKA cca 12,0 m
- 14 DEMONTÁŽ OCELOVÝCH KŘÍDEL STÁVAJÍCÍCH DVOUKŘÍDLOVÝCH VRAT cca 3600x3600 mm S DVEŘMI – CELKEM 2 KUSY
- 15 DEMONTÁŽ OCELOVÝCH KŘÍDEL STÁVAJÍCÍCH DVOUKŘÍDLOVÝCH VRAT cca 3600x3600 mm – CELKEM 2 KUSY
- 16 DEMONTÁŽ STÁVAJÍCÍHO OPLECHOVÁNÍ ATIKY GARÁŽÍ – DÉLKA cca 24,5 m
- 17 DEMONTÁŽ OCELOVÉHO KŘÍDLA DVEŘÍ 900x1970 mm, PONECHÁNÍ OCELOVÉ ZARUBNĚ – CELKEM 1 KUS
- 18 DEMONTÁŽ STÁVAJÍCÍHO PODOKAPNÍHO ŽLABU VČ. OPLECHOVÁNÍ OKAPU – DÉLKA 21,5 mb
- 19 DEMONTÁŽ DEŠTOVÉHO SVODU DÉLKY cca 3,5 m ZAUSTUŽENÉHO DO KANALIZACE – CELKEM 2 KUSY
- 20 DEMONTÁŽ STÁVAJÍCÍ PLECHOVÉ ZAVĚTRNÉ LÍŠTY NA ŠTITU GARÁŽÍ – DÉLKA cca 10,0 m

POZNÁMKY

- PŘELOŽKY INŽENÝRSKÝCH SÍTÍ A TECHNICKÝCH ZAŘÍZENÍ NA FASÁDÁCH ZAUJISTÍ INVESTOR;
- OTLUČENÍ STÁVAJÍCÍCH NESOUDRŽNÝCH OMÍTEK – cca 40 % PLOCHY + DOPROVNÁNÍ PODLEPEM
- DOZDIT PARAPETY Z PÓRBETONOVÝCH TVÁRNIC U JIŽ VYMĚNĚNÝCH PLASTOVÝCH OKEN

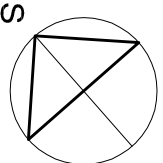

HIP	Ing. Irena Damborská	DEA Energetická agentura s.r.o.
Vypracoval	Ing.archt. Br. Sedláček	Benešova 42b, 664 42 Mladějovice IČ: 415 39 656
Investor:	Kaiser servis spol. s r.o., Bezručova 608/26, 678 01 Blansko	Datum 01/2016
Akce:	Zateplení objektu v rámci areálu společnosti Kaiser servis	Formát 6 A4
SO 02	SO 02	Zak.č. 15 427
D 1.1. ARCHITEKTONICKO-STAVEBNÍ ŘEŠENÍ	Stupen PD	DSP + DPS
Obsah:	Měřítko	Čís. výkresu
PŮDORYS - STÁVAJÍCÍ STAV, BOURACÍ PRÁCE	1 : 100	01