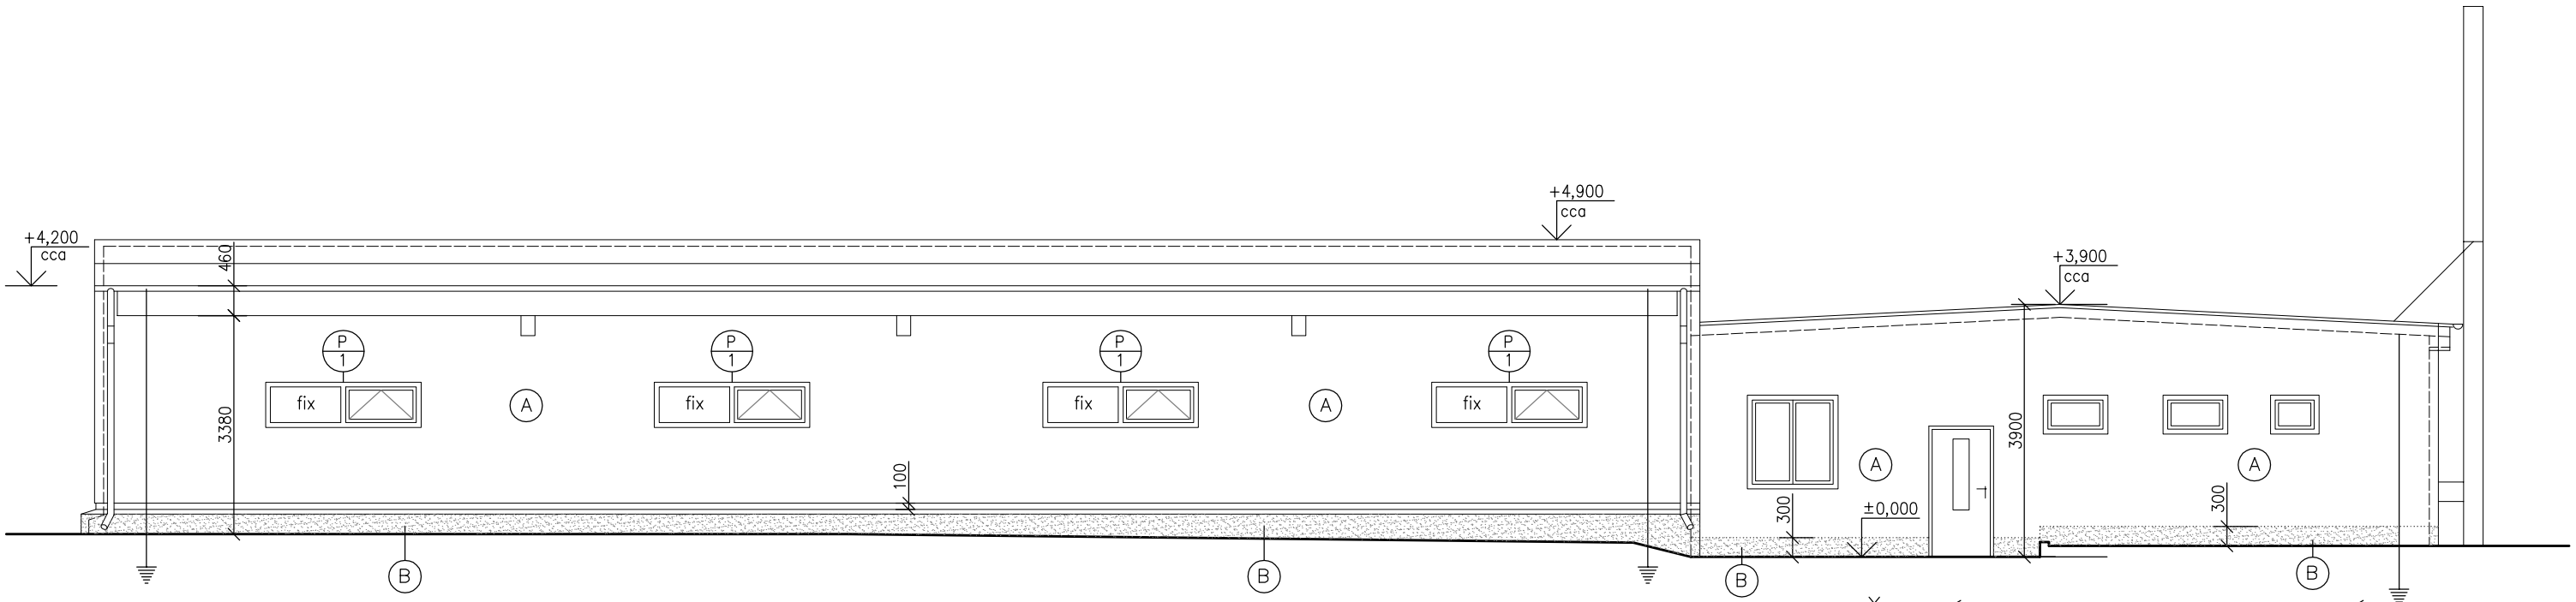

NAVRŽENÝ POHLED Z JIHOZÁPADU

LEGENDA POVRCHŮ:

(A) FASÁDNÍ KONTAKTNÍ ZATEPLOVACÍ SYSTÉM "ETICS" EPS–F tl.140 mm
+ TENKOVRSTVÁ PROBARVENÁ SILIKONOVÁ OMÍTKA (zrno 2mm)

(B) FASÁDNÍ KONTAKTNÍ ZATEPLOVACÍ SYSTÉM "ETICS" XPS tl.140 mm
+ UMĚLÝ KAMÍNEK (MOZAIKA) .... Poznámka: XPS DOTAŽENO K VOZOVCE POPŘ. OKAPOVÉMU CHODNÍKU

- NEOZNAČENÁ OKNA A DVEŘE JIŽ BYLY VYMĚNĚNY ZA PLASTOVÉ VÝROBKY S IZOLAČNÍM DVOJSKLEM
- KLEMPÍŘSKÉ VÝROBKY Z POZINKOVANÉHO PLECHU VE VÝROBĚ LAKOVANÉHO
- NA STŘEŠE KLEMPÍŘSKÉ VÝROBKY SYSTÉMOVÉ Z POPLASTOVANÉHO PLECHU
- ZÁMEČNICKÉ VÝROBKY Z ŽÁROVÉHO POZINKU

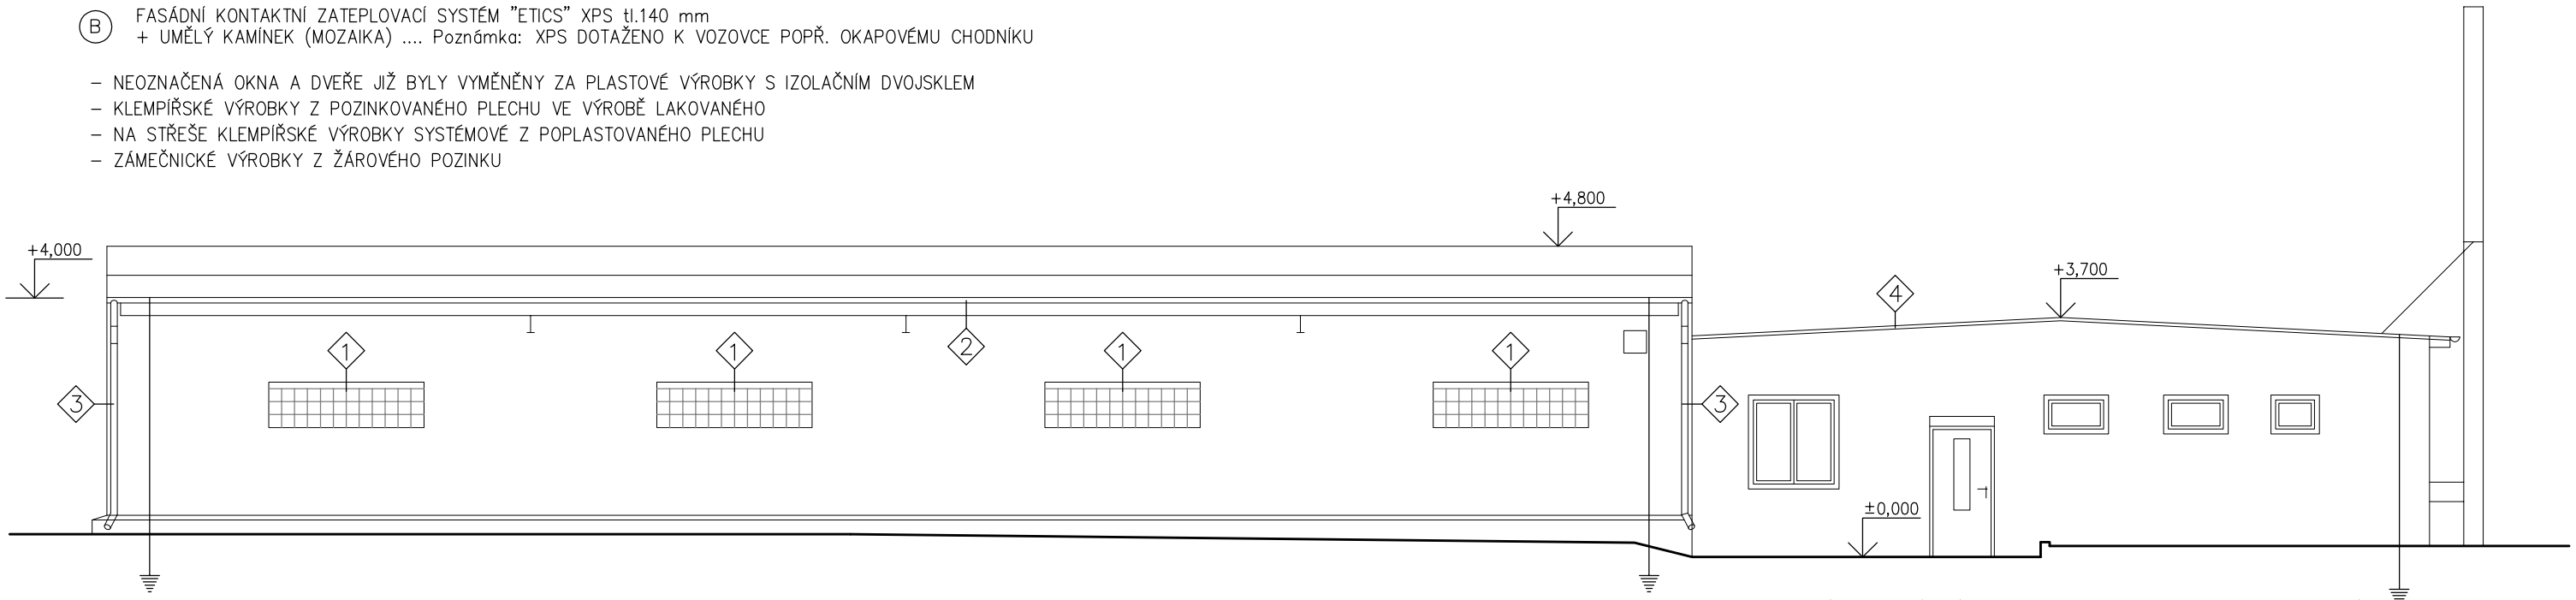

STÁVAJÍCÍ POHLED Z JIHOZÁPADU

POZNÁMKY

- PŘELOŽKY INŽENÝRSKÝCH SÍTÍ A TECHNICKÝCH ZAŘÍZENÍ NA FASÁDÁCH ZAJISTÍ INVESTOR.
- OTLUČENÍ STÁVAJÍCÍCH NESOUDRŽNÝCH OMÍTEK – cca 40 % PLOCHY + DOROVNÁNÍ PODLEPEM
- DOZDÍT PARAPETY Z PÓROBETONOVÝCH TVÁRNIC U JIŽ VYMĚNĚNÝCH PLASTOVÝCH OKEN

LEGENDA – BOURACÍ PRÁCE, DEMONTÁŽE:

1. VYBOURÁNÍ SKLOBETONOVÉHO OKNA 2400x700 mm – CELKEM 4 KUSY
2. DEMONTÁŽ STÁVAJÍCÍHO PODOKAPNÍHO ŽLABU VČ. OPLECHOVÁNÍ OKAPU – DÉLKA 24,5 mb
3. DEMONTÁŽ DEŠŤOVÉHO SVODU DÉLKY cca 4,0 m VYÚSTĚNÉHO NA TERÉN – CELKEM 2 KUSY
4. DEMONTÁŽ STÁVAJÍCÍ PLECHOVÉ ZÁVĚTRNÉ LIŠTY – DÉLKA cca 12,0 m

HIP	Ing. Ilona Damborská		DEA Energetická agentura s.r.o. Benešova 425, 664 42 Modřice IČ: 415 39 656	
Vypracoval	Ing.arch. Br. Sedláček			
Investor: Kaiser servis spol. s r.o., Bezručova 608/36, 678 01 Blansko			Datum	01/2016
Akce: Zateplení objektu v rámci areálu společnosti Kaiser servis SO 02 D.1.1. ARCHITEKTONICKO-STAVEBNÍ ŘEŠENÍ			Formát	2 A4
			Zak.č.	15 427
			Stupeň PD	DSP + DPS
			Měřítko	ČÍS.VÝKRESU
Obsah: POHLED Z JIHOZÁPADU			1 : 100	05