



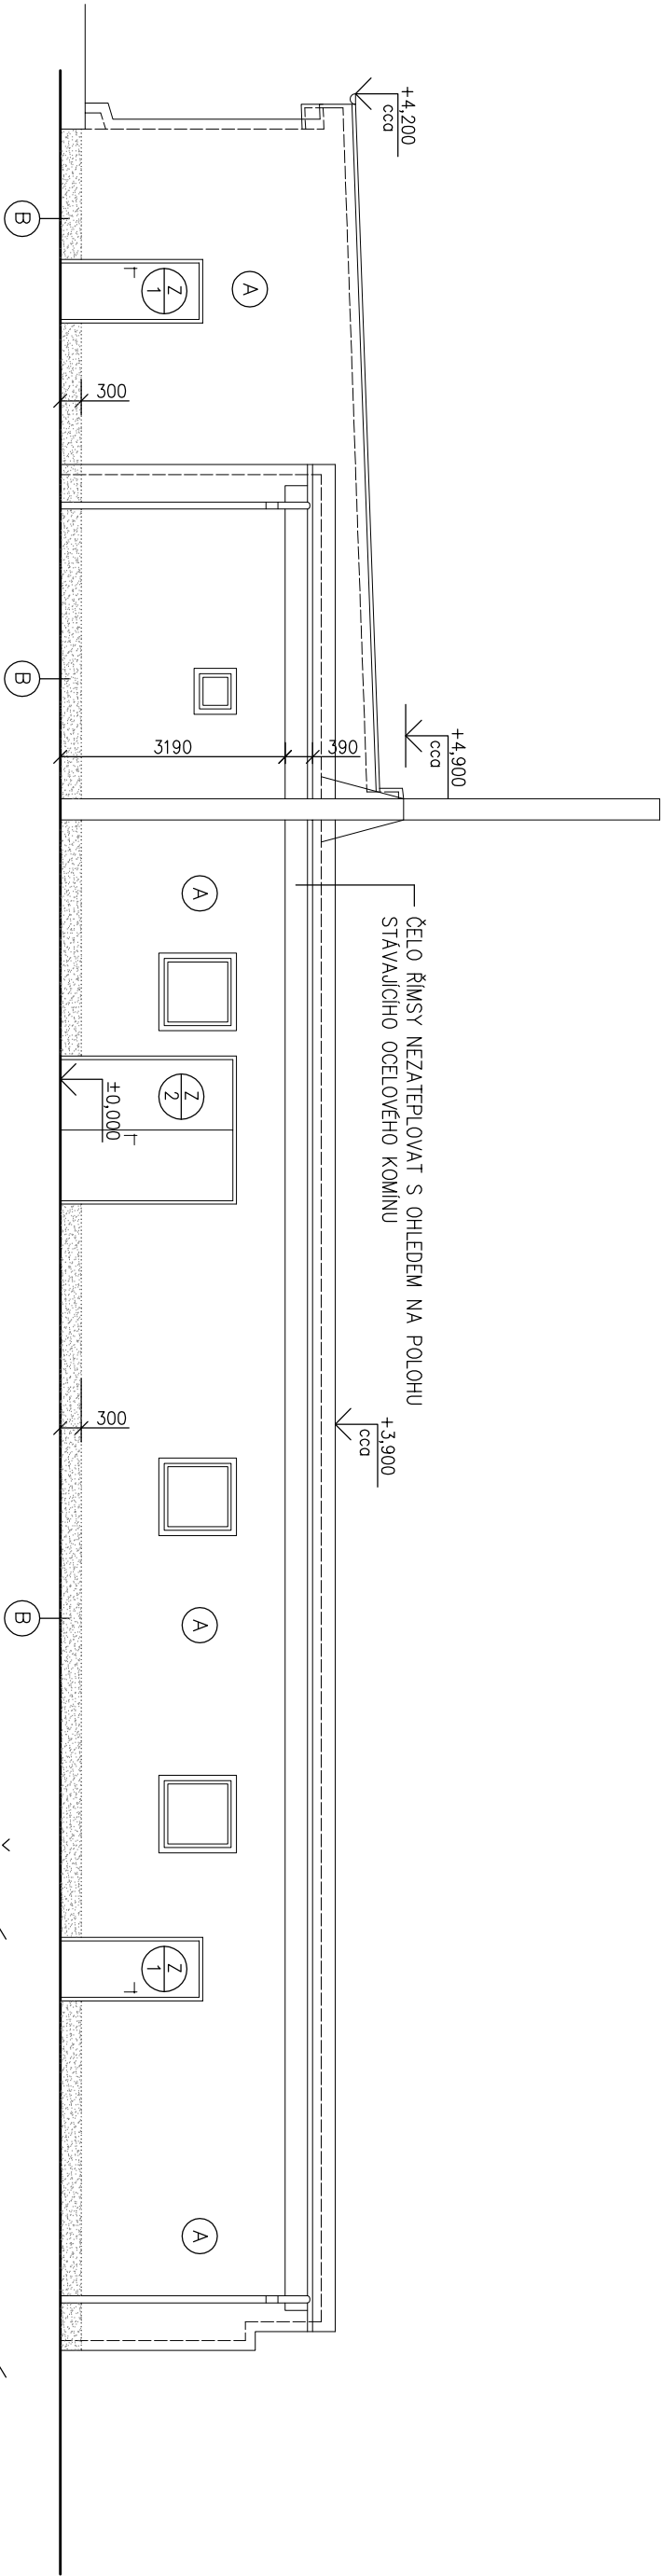

LEGENDA POVRCHŮ:

- (A) FASADNÍ KONTAKTNÍ ZATEPLOVACÍ SYSTÉM "ETICS" EPS-F tl.140 mm + TENKOVSTVÁ PROBARVENÁ SILIKONOVÁ OMÍTKA (zrno 2mm)
- (B) FASADNÍ KONTAKTNÍ ZATEPLOVACÍ SYSTÉM "ETICS" XPS tl.140 mm + UMĚLÝ KAMÍNEK (MOZAKA) Poznámka: XPS DOTÁŽENO K VOZOVCE POPŘ. OKAPOVÉMU CHODNÍKU
- NEOZNAČENÁ OKNA A DVEŘE JIŽ BYLY VYMĚNĚNY ZA PLASTOVÉ VÝROBKY S IZOLAČNÍM DVOUSKLEM
- KLEMPÍŘSKÉ VÝROBKY Z POZINKOVANÉHO PLECHU VE VÝROBĚ LAKOVANÉHO
- NA STŘEŠE KLEMPÍŘSKÉ VÝROBKY SYSTÉMOVÉ Z POPLASTOVANÉHO PLECHU
- ZAMEČNICKÉ VÝROBKY Z ŽÁROVÉHO POZINKU

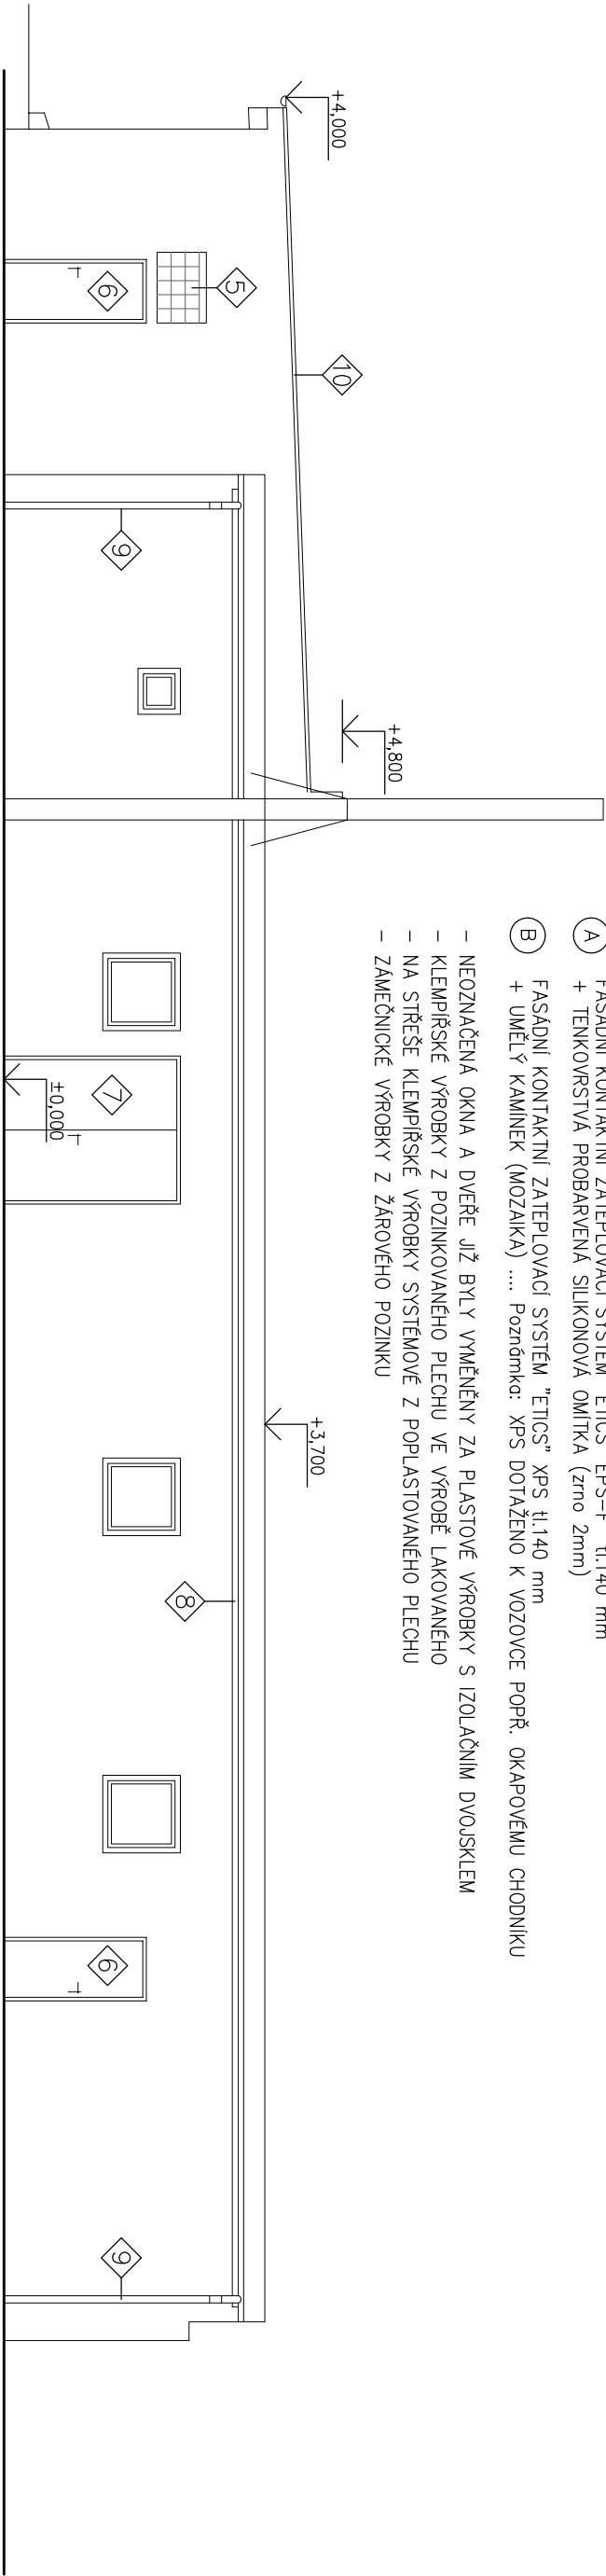

LEGENDA – BOURACÍ PRÁCE, DEMONTÁŽE:

- 5 VYBOURÁNÍ SKLOBETONOVÉHO OKNA 1000x700 mm NAD DVEŘMI + ZAZDĚNÍ OTVORU V tl. 300 mm Z PÓROBETONOVÝCH TVÁRNIC – CELKEM 1 KUS
- 6 DEMONTÁŽ OCELOVÉHO KŘÍDLA DVEŘÍ 800x1970 mm, PONECHÁNÍ OCELOVÉ ZARUBNĚ – CELKEM 2 KUSY
- 7 DEMONTÁŽ OCELOVÝCH KŘÍDEL STÁVAJÍCÍCH DVOUKŘÍDLOVÝCH DVEŘÍ 2000x2500 mm, PONECHÁNÍ ÚHELNIKOVÉ ZARUBNĚ – CELKEM 1 KUS
- 8 DEMONTÁŽ STÁVAJÍCÍHO PODOKAPNÍHO ŽLABU VČ. OPLECHOVÁNÍ OKAPU – DÉLKA 26,0 mb
- 9 DEMONTÁŽ DEŠŤOVÉHO SVODU DÉLKY cca 3,5 m ZAÚSTĚNÉHO DO KANALIZACE – CELKEM 2 KUSY
- 10 DEMONTÁŽ STÁVAJÍCÍ PLECHOVÉ ZAVĚTRNÉ LIŠTY NA ŠTÍTU GARÁŽI – DÉLKA cca 10,0 m

POZNÁMKY

- PŘELOŽKY INŽENÝRSKÝCH SÍTÍ A TECHNICKÝCH ZAŘÍZENÍ NA FASADÁCH ZAJISTÍ INVESTOR.
- OTLUČENÍ STÁVAJÍCÍCH NESOUDRŽNÝCH OMÍTEK – cca 40 % PLOCHY + DOROVNÁNÍ PODLEPEM
- DOZDIT PARAPETY Z PÓROBETONOVÝCH TVÁRNIC U JIŽ VYMĚNĚNÝCH PLASTOVÝCH OKEN

STÁVAJÍCÍ POHLED Z JIHOVÝCHODU

HIP	Ing. Ilona Damborská	DEA Energetická agentura s.r.o.
Vypracoval	Ing.arch. Br. Sedláček	Benešova 425, 664 42 Modřice IČ: 415 39 656
Investor: Kaiser servis spol. s r.o., Bezručova 608/36, 678 01 Blansko		Datum 01/2016
Akce: Zateplení objektu v rámci areálu společností Kaiser servis SO 02		Formát 2 A4
D.1.1. ARCHITEKTONICKO-STAVEBNÍ ŘEŠENÍ		Zak.č. 15 427
		Stupeň PD DSP + DPS
Obsah: POHLED Z JIHOVÝCHODU		Měřítko Čís.výkresu
		1 : 100 06