



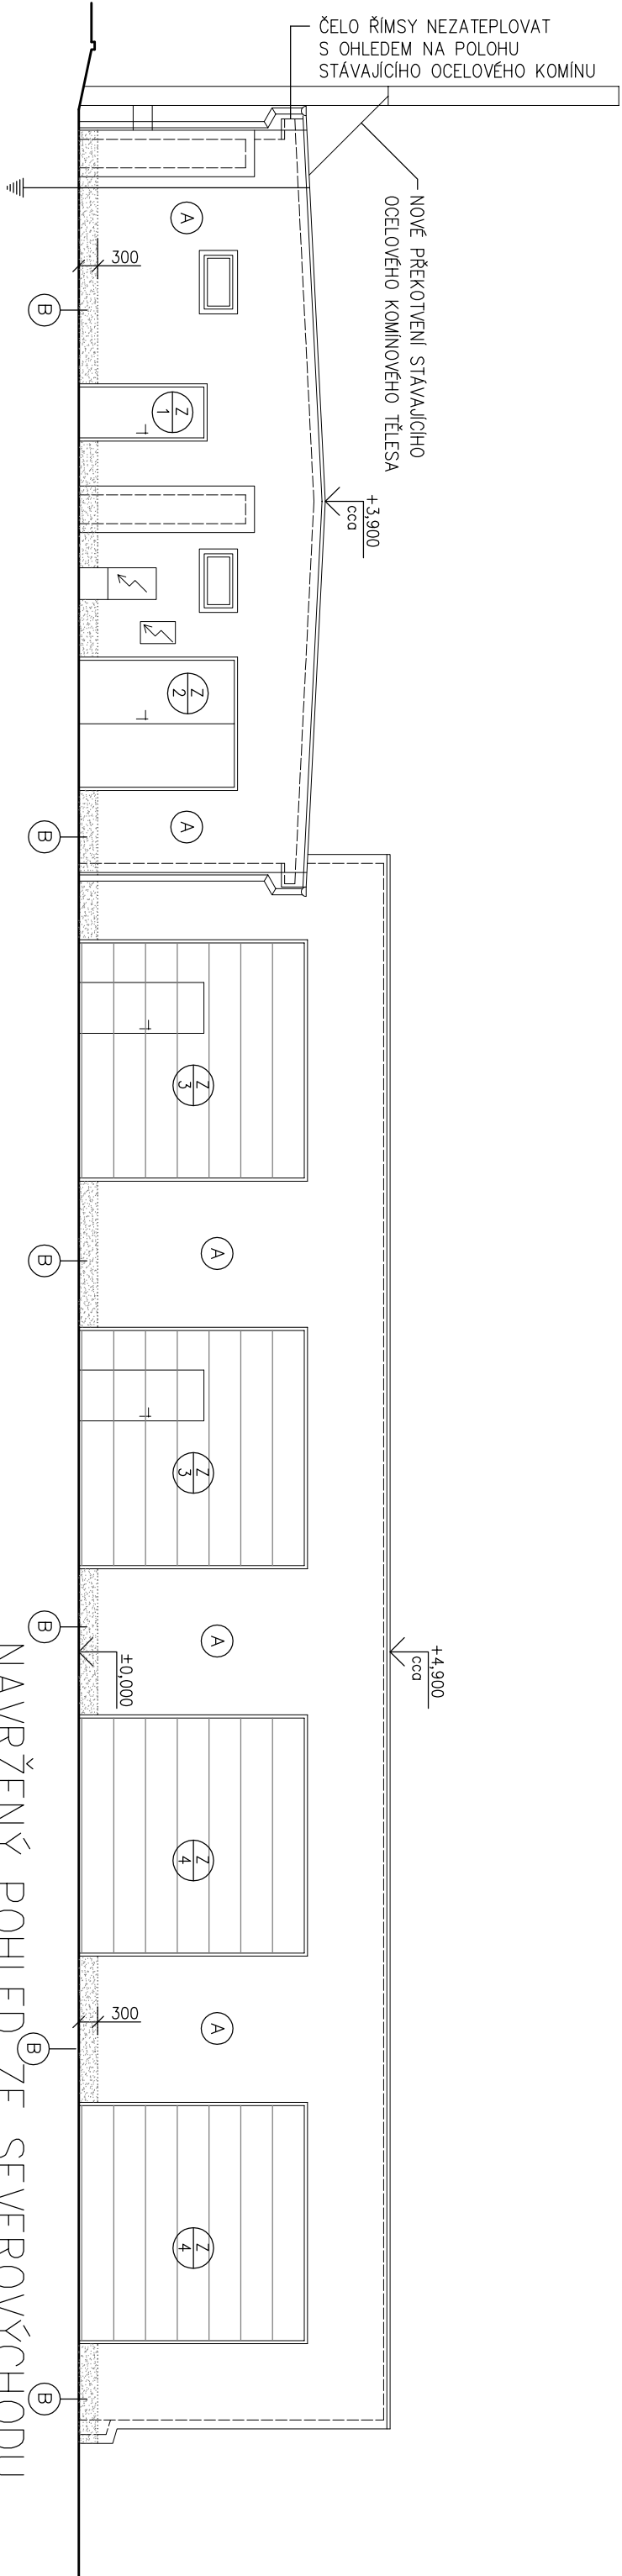

LEGENDA PLOCHŮ:

- (A) FASÁDNÍ KONTAKTNÍ ZATEPLOVACÍ SYSTÉM "ETICS" EPS-F tl.140 mm + TENKOVSTIVA PROBARVENÁ SILIKONOVÁ OMÍTKA (zrno 2mm)
- (B) FASÁDNÍ KONTAKTNÍ ZATEPLOVACÍ SYSTÉM "ETICS" XPS tl.140 mm + UMĚLÝ KAMÍNEK (MOZAÍKA) Poznámka: XPS DOTAŽENO K VOZOVCE POPŘ. OKAPOVÉMU CHODNÍKU
- NEOZNAČENÁ OKNA A DVEŘE JIŽ BYLY VMĚNĚNY ZA PLASTOVÉ VÝROBKY S IZOLAČNÍM DVOJSKLEM
- KLEMPÍŘSKÉ VÝROBKY Z POZINKOVANÉHO PLECHU VE VÝROBĚ LAKOVANÉHO
- NA STŘEŠE KLEMPÍŘSKÉ VÝROBKY SYSTÉMOVÉ Z POPLASTOVANÉHO PLECHU
- ZÁMĚČNÍKÉ VÝROBKY Z ŽÁROVÉHO POZINKU

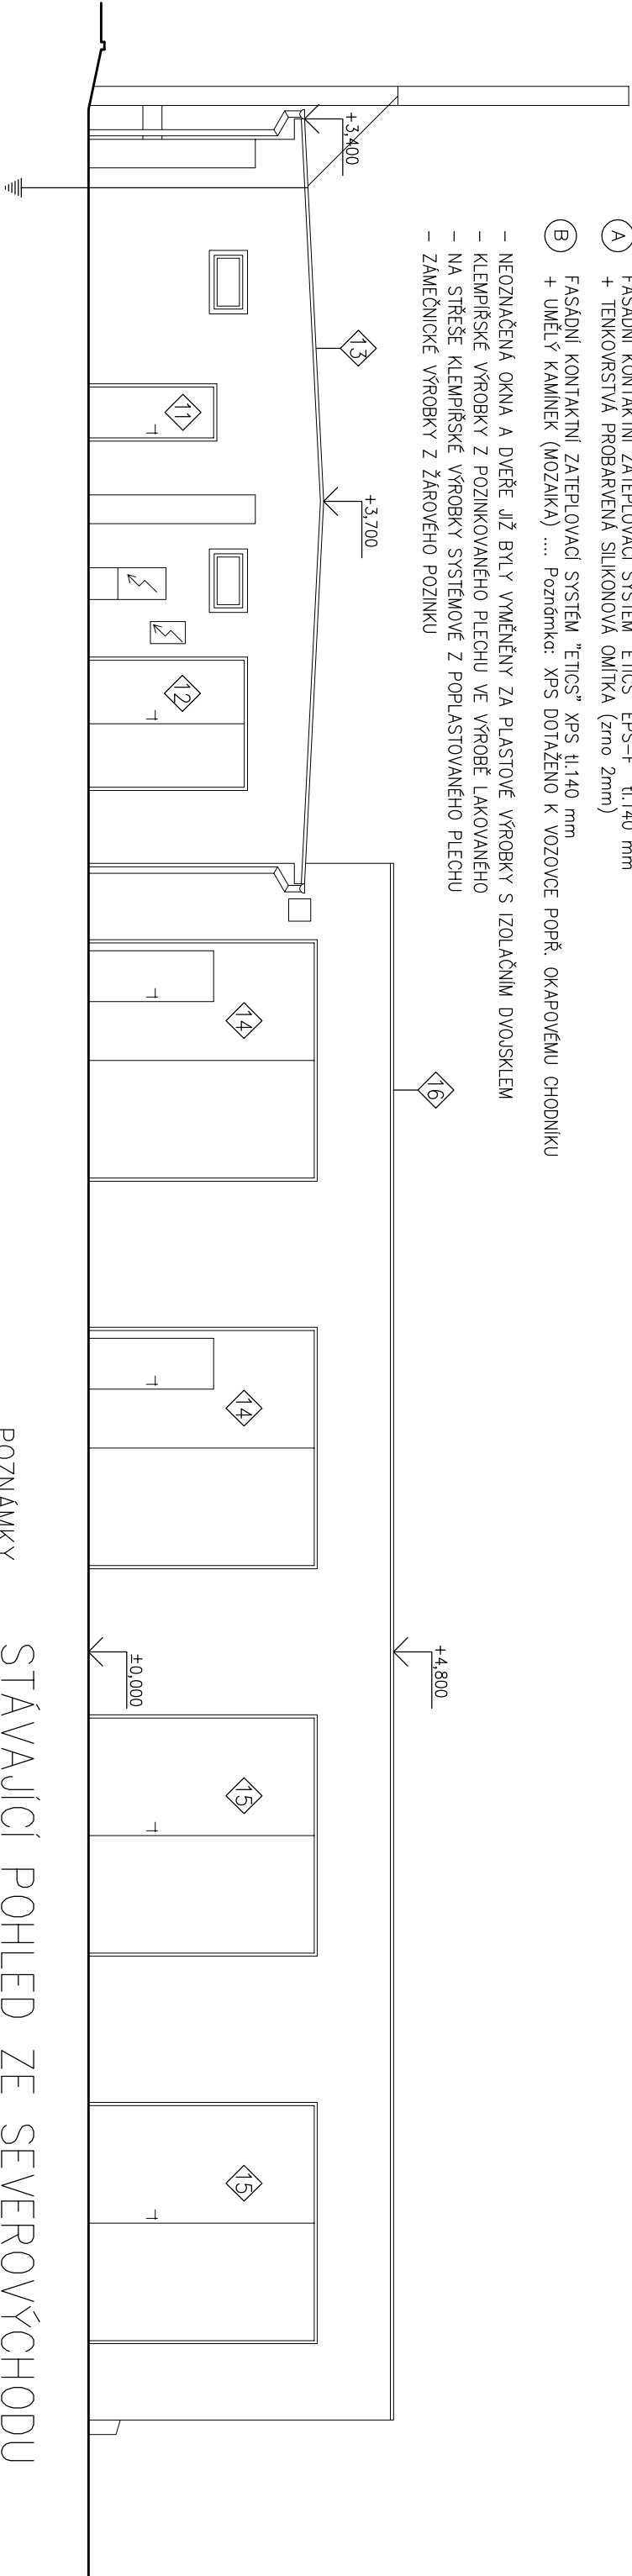

LEGENDA – BOURACÍ PRÁCE, DEMONTÁŽE:

- (11) DEMONTÁŽ OCELOVÉHO KŘÍDLA DVEŘÍ 800x1970 mm, PONECHÁNÍ OCELOVÉ ZÁRUBNĚ – CELKEM 1 KUS
- (12) DEMONTÁŽ OCELOVÝCH KŘÍDEL STÁVAJÍCÍCH DVOUKŘÍDLOVÝCH DVEŘÍ 2000x2500 mm, PONECHÁNÍ ÚHELNIKOVÉ ZÁRUBNĚ – CELKEM 1 KUS
- (13) DEMONTÁŽ STÁVAJÍCÍ PLECHOVÉ ZAVĚTRNÉ LÍŠTY – DĚLKA cca 12,0 m
- (14) DEMONTÁŽ OCELOVÝCH KŘÍDEL STÁVAJÍCÍCH DVOUKŘÍDLOVÝCH VRAT cca 3600x3600 mm S DVEŘMI – CELKEM 2 KUSY
- (15) DEMONTÁŽ OCELOVÝCH KŘÍDEL STÁVAJÍCÍCH DVOUKŘÍDLOVÝCH VRAT cca 3600x3600 mm – CELKEM 2 KUSY
- (16) DEMONTÁŽ STÁVAJÍCÍHO OPLECHOVÁNÍ ATIKY GARÁŽÍ – DĚLKA cca 24,5 m

POZNÁMKY

- PŘELOŽKY INŽENÝRSKÝCH SÍTÍ A TECHNICKÝCH ZAŘÍZENÍ NA FASÁDÁCH ZAJISTI INVESTOR.
- OTLUČENÍ STÁVAJÍCÍCH NESOUDRŽNÝCH OMÍTEK – cca 40 % PLOCHY + DOPROVNANÍ PODLEPEM
- DOZDÍT PARAPETY Z PÓROBETONOVÝCH TVÁRNIC U JIŽ VMĚNĚNÝCH PLASTOVÝCH OKEN

STÁVAJÍCÍ POHLED ZE SEVEROVÝCHODU

HIP	Ing. Ilona Damborská		DEA Energetická agentura s.r.o.
Vypracoval	Ing.arch. Br. Sedláček		Benešova 425, 664 42 Modřice IČ: 415 39 656
Investor:	Kaiser servis spol. s r.o., Bezručova 608/36, 678 01 Blansko	Datum	01/2016
Akce:	Zateplení objektu v rámci areálu společnosti Kaiser servis SO 02	Formát	2 A4
	D.1.1. ARCHITEKTONICKO-STAVEBNÍ ŘEŠENÍ	Zak.č.	15 427
		Stupeň PD	DSP + DPS
		Měřítko	ČÍS.VÝKRESU
Obsah:	POHLED ZE SEVEROVÝCHODU	1 : 100	07