


LEGENDA POVRCHŮ:

- (A) FASADNÍ KONTAKTNÍ ZATEPLOVACÍ SYSTÉM "ETICS" EPS-F tl.140 mm + TENKOVSTVIA PROBARVENÁ SILKONOVÁ OMÍTKA (zmo 2mm)
- (B) FASADNÍ KONTAKTNÍ ZATEPLOVACÍ SYSTÉM "ETICS" XPS tl.140 mm + UMĚLÝ KAMINEK (MOZAIKA) Poznámka: XPS DOTAŽENO K VOZOVCE POPŘ. OKAPOVÉMU CHODNÍKU
- NEOZNAČENÁ OKNA A DVEŘE JIŽ BYLY VYMĚNĚNY ZA PLASTOVÉ VÝROBKY S IZOLAČNÍM DVOUSKLEM
- KLEMPÍŘSKÉ VÝROBKY Z POZINKOVANÉHO PLECHU VE VÝROBĚ LAKOVANÉHO
- NA STŘEŠE KLEMPÍŘSKÉ VÝROBKY SYSTÉMOVÉ Z POPLASTOVANÉHO PLECHU
- ZÁMEČNICKÉ VÝROBKY Z ŽÁROVÉHO POZINKU

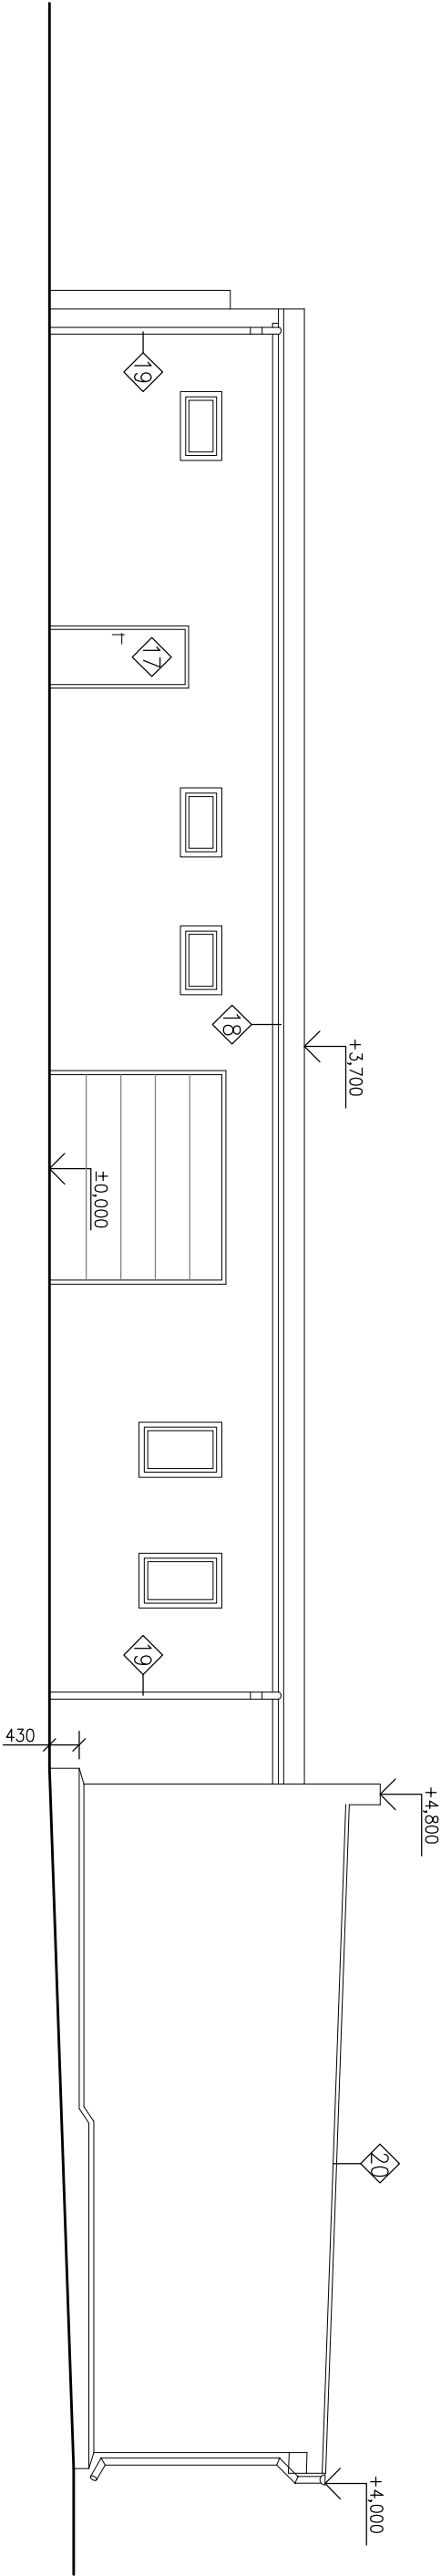

LEGENDA – BOURACÍ PRÁCE, DEMONTÁŽE:

- (17) DEMONTÁŽ OCELOVÉHO KŘÍDLA DVEŘÍ 900x1970 mm, PONECHÁNÍ OCELOVÉ ZÁRUBNĚ – CELKEM 1 KUS
- (18) DEMONTÁŽ STÁVAJÍCÍHO PODOKAPNÍHO ŽLABU VČ. OPLECHOVÁNÍ OKAPU – DÉLKA 21,5 mb
- (19) DEMONTÁŽ DEŠŤOVÉHO SVODU DÉLKY cca 3,5 m ZAÚSTĚNÉHO DO KANALIZACE – CELKEM 2 KUSY
- (20) DEMONTÁŽ STÁVAJÍCÍ PLECHOVÉ ZAVĚTRNÉ LIŠTY NA ŠTÍTU GARÁŽI – DÉLKA cca 10,0 m

POZNÁMKY STÁVAJÍCÍ POHLED ZE SEVEROZÁPADU

- PŘELOŽKY INŽENÝRSKÝCH SÍTÍ A TECHNICKÝCH ZAŘÍZENÍ NA FASADÁCH ZAJISTÍ INVESTOR.
- OTLUČENÍ STÁVAJÍCÍCH NESOUDRŽNÝCH OMÍTEK – cca 40 % PLOCHY + DOROVNÁNÍ PODLEPEM
- DOZDIT PARAPETY Z PŮROBETONOVÝCH TVARNIC U JIŽ VYMĚNĚNÝCH PLASTOVÝCH OKEN

HIP	Ing. Ilona Damborská	DEA Energetická agentura s.r.o.
Vypracoval	Ing.arch. Br. Sedláček	Benešova 425, 664 42 Modřice IČ: 415 39 656
Investor: Kaiser servis spol. s r.o., Bezručova 608/36, 678 01 Blansko		Datum 01/2016
Akce: Zateplení objektu v rámci areálu společnosti Kaiser servis SO 02		Formát 2 A4
D 1.1. ARCHITEKTONICKO-STAVEBNÍ ŘEŠENÍ		Zak.č. 15 427
Obsah: POHLED ZE SEVEROZÁPADU		Stupeň PD DSP + DPS
		Měřítko
		Čís.výkresu 08
		1 : 100