


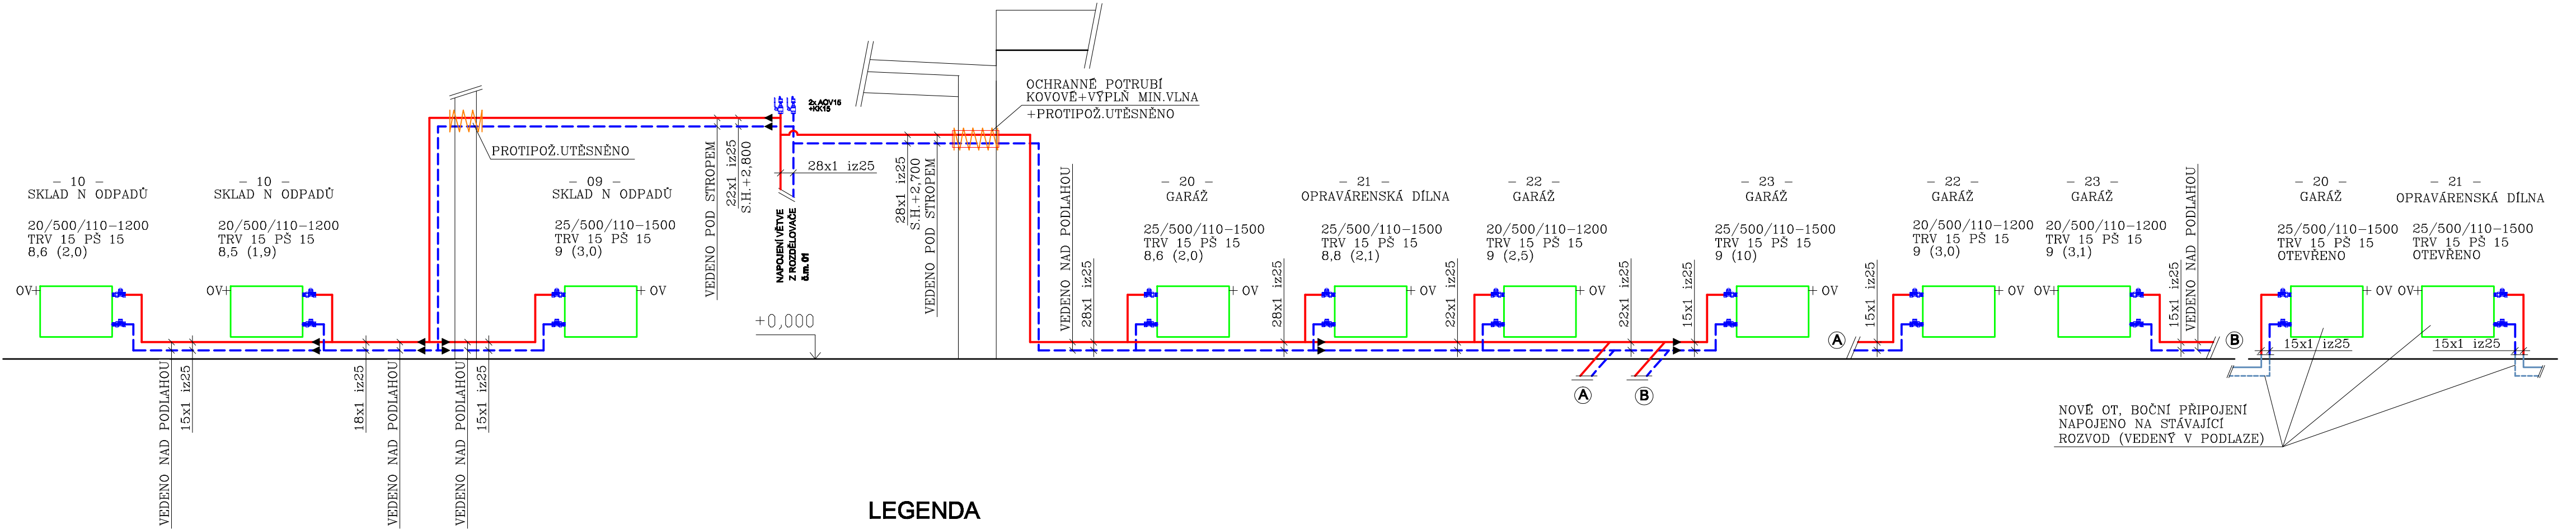

LEGENDA

- STÁVAJÍCÍ PŘÍVODNÍ POTRUBÍ OTOPNÉ VODY - OCELOVÉ
- STÁVAJÍCÍ VRATNÉ POTRUBÍ OTOPNÉ VODY - OCELOVÉ
- NOVÉ PŘÍVODNÍ POTRUBÍ OTOPNÉ VODY - Cu-MĚDĚNÉ
- NOVÉ VRATNÉ POTRUBÍ OTOPNÉ VODY - Cu-MĚDĚNÉ
- POTRUBÍ PŘÍVODNÍ - SOLÁRNÍ OKRUH - nemrznoucí směs do -30°C
- POTRUBÍ VRATNÉ - SOLÁRNÍ OKRUH - nemrznoucí směs do -30°C
- ROZVOD STUDENÉ VODY
- POTRUBÍ EXPANZNÍ-Cu

25/500/110-1500 NOVÉ LITINOVÉ ČLÁNKOVÉ OTOPNÉ TĚLESO typ 3, BOČNÍ PŘÍPOJENÍ 6/4 ", počet čl. 25, výška 580mm,rozteč 500mm, hloubka 110mm, délka 1500mm

TH TERMOSTATICKÁ HLAVICE

RŠ "H" - ŠROUBENÍ PRO PŘÍPOJENÍ TĚLES VK - HERZ 3000 - ROHOVÉ &.3766

TRV DN TERMOSTATICKÝ VENTIL PŘÍMÝ DN 15 S RUČNÍ HLAVICÍ

PŠ DN REGULOVATELNÉ ŠROUBENÍ 5 DN 15 PŘÍMÉ

PROTIPOŽÁRNÍ PROSTUP - TMEL

POZNÁMKA : TEPLITNÍ SPÁD OTOPNÝCH TĚLES 70/50°C

DEA Energetická agentura, s.r.o. Benešova 425, 664 42 Modřice			Cesta k úsporám energií  www.dea.cz	
PROJEKTANT:	MAREK CABAL		AUTORIZAČNÍ RAŽÍTKO:	
KONTROLOVAL:	MAREK CABAL			
ZODPOVĚDNÝ PROJEKTANT:	MAREK CABAL			
INVESTOR:	KAISER SERVIS, SPOL. S.R.O. BEZRUČOVÁ 608/36, 678 01 BLANSKO 262 74 906		DATUM: 11/2016	
IČ				
MÍSTO STAVBY	TRŇKOVA 111, 628 00 BRNO-LÍŠEŇ			
ČÁST	D.14.a. VYTÁPĚNÍ		FORMÁT:	A4
NÁZEV STAVBY	ZATEPLENÍ OBJEKTU V RÁMCI AREÁLU SPOLEČNOSTI KAISER SERVIS, SO 02 SCHÉMA OTOPNÝCH TĚLES		MĚŘÍTKO:	-
			STUPĚŇ DOKUMENTACE:	DSP, DPS
			ČÍSLO ZAKÁZKY:	15 427
NÁZEV VÝKRESU			ČÍSLO PARÉ:	ČÍSLO VÝKRESU: 103