


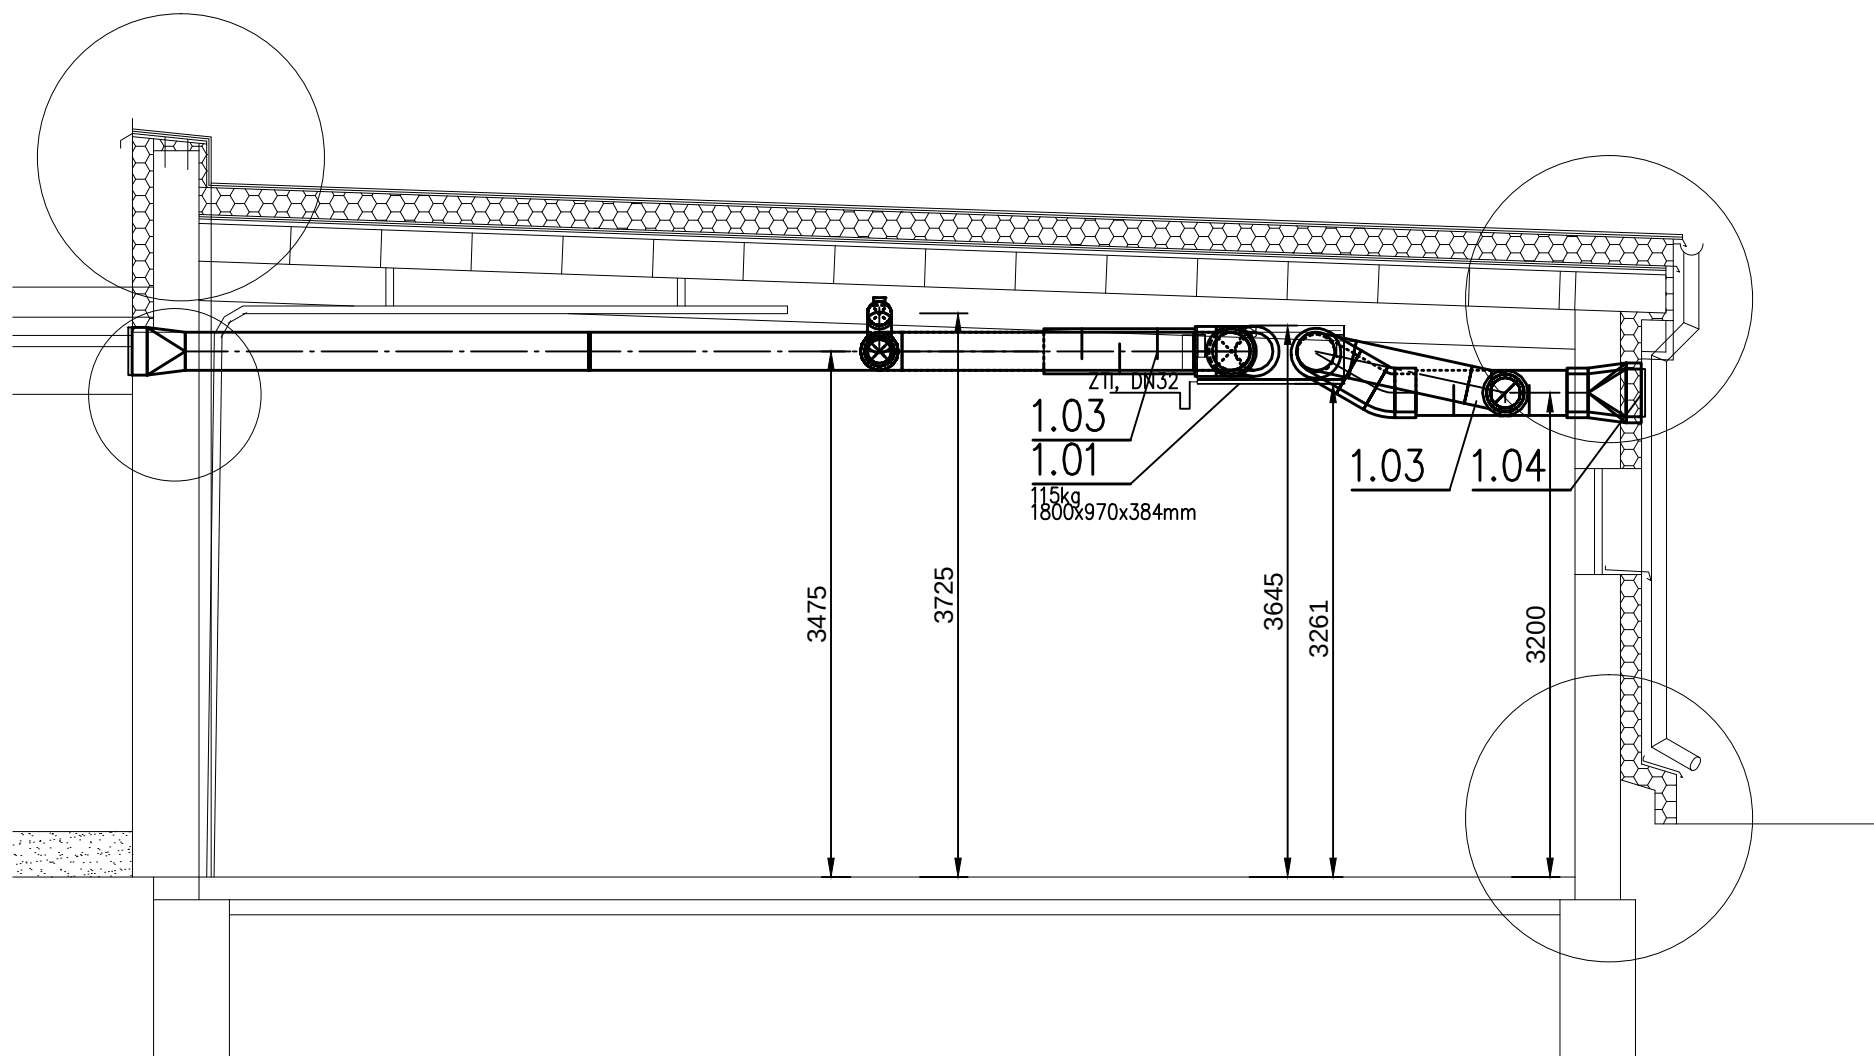

ZHOTOVITEL:			
DEA Energetická agentura, s.r.o.			
Benešova 425, 664 42 Modřice		Cesta k úsporám energií www.dea.cz	
PROJEKTANT:	MAREK NOS	AUTORIZAČNÍ RAZÍTKO:	
KONTROLOVAL:	MAREK NOS		
ZODPOVĚDNÝ PROJEKTANT:	JOSEF HEJČ		
INVESTOR:	Kaiser servis, spol. s r.o.		
IČ	Bezručova 608/36, 678 01 Blansko	DATUM:	
MÍSTO STAVBY	Trnkova 111, 628 00 Brno		
ČÁST	D.1.4. b VZDUCHOTECHNIKA, MaR pro vzduchotechniku	FORMÁT:	2xA4
NÁZEV STAVBY	KAISER - OBJEKT SO 02 - DÍLNÝ	MĚŘÍTKO:	1:50
NÁZEV VÝKRESU		STUPEŇ DOKUMENTACE:	DPS
	ŘEZ A-A	ČÍSLO ZAKÁZKY:	
		ČÍSLO PARÉ:	ČÍSLO VÝKRESU:
			2.2