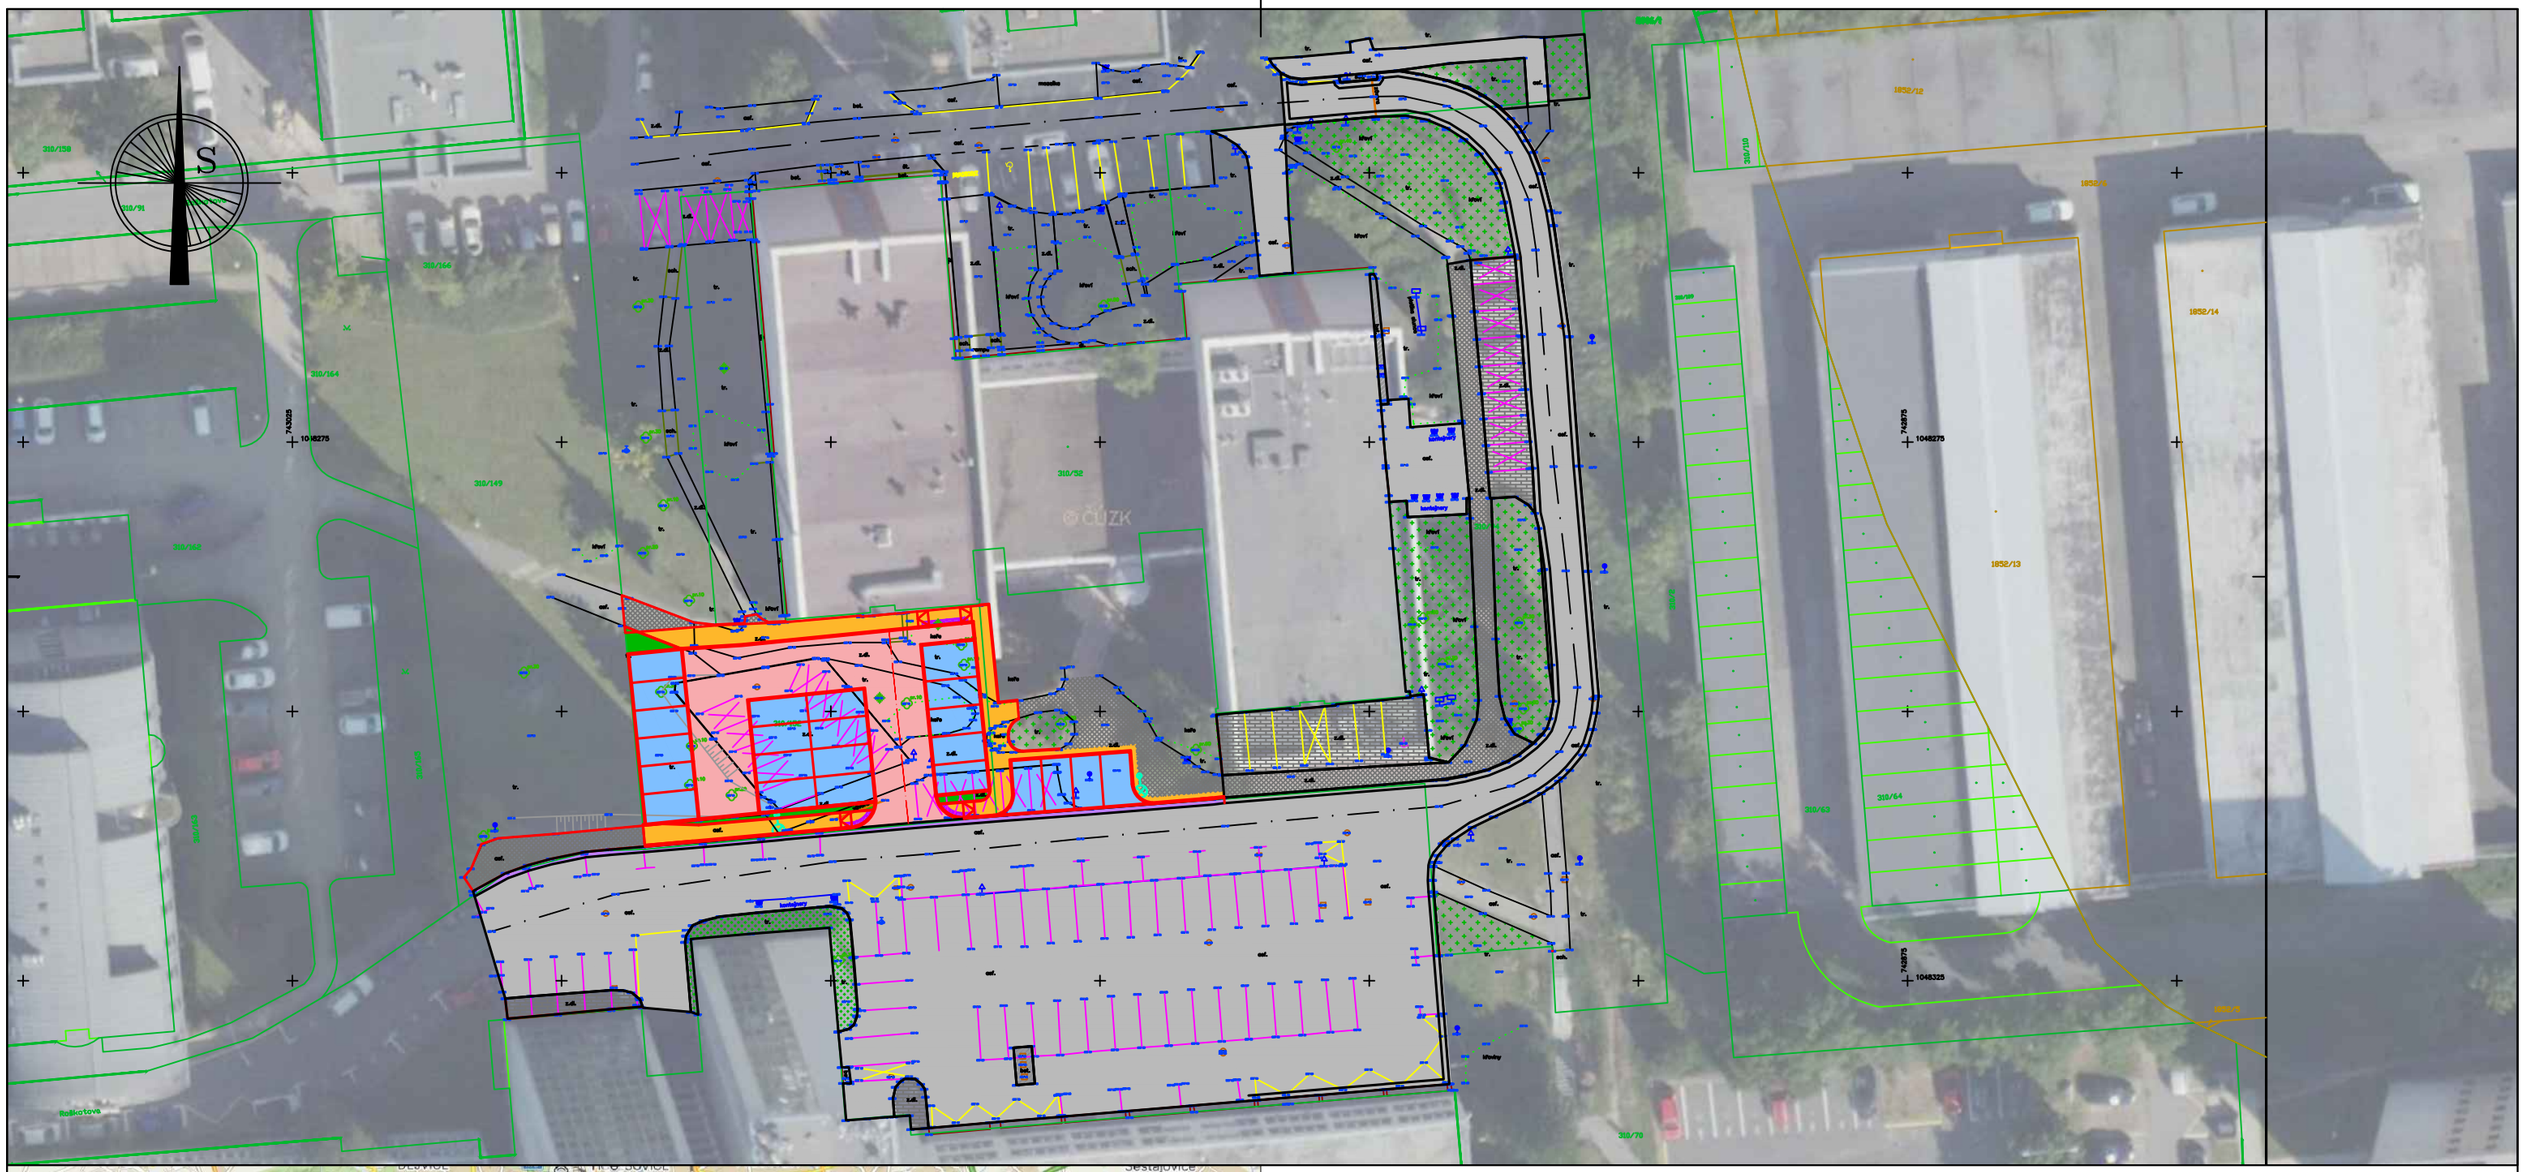

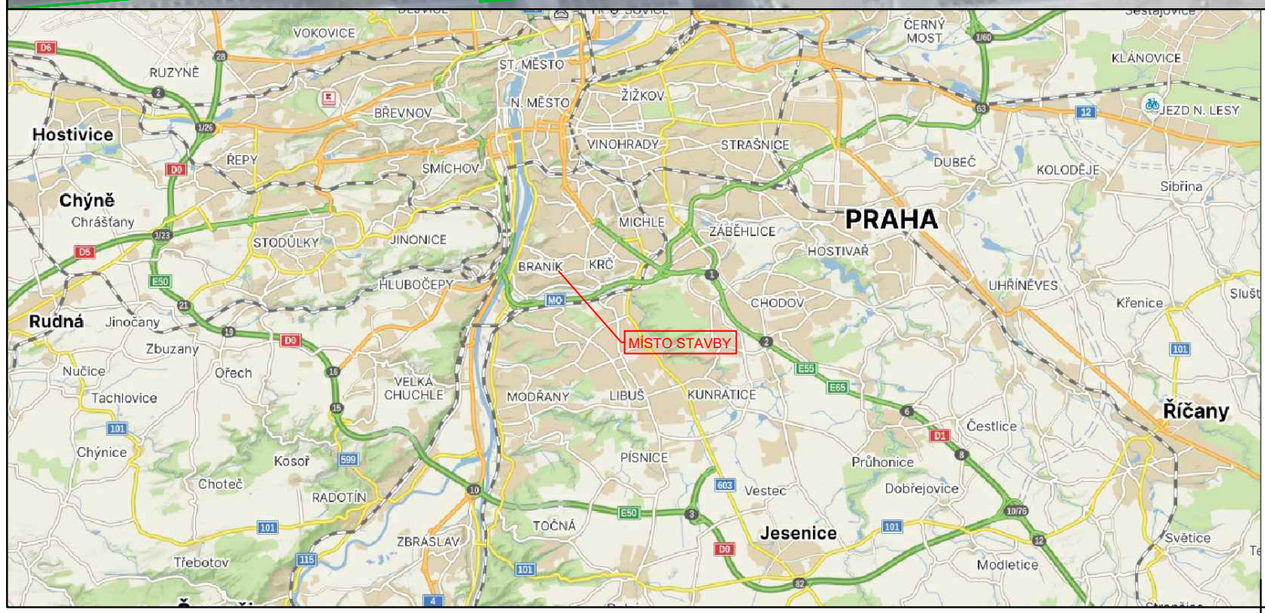

Číslo zakázky: 202322	HIP: Ing. Jindra Sixtová sixtova@forvia.cz	ForVia.cz FORVIA CZ, s.r.o. Kolínská 1, 290 01 Poděbrady - Kluk IČO:02992485, DIČ:CZ02992485
Schválil: Ing. Jindra Sixtová	Zodp. projektant: Ing. Jindra Sixtová sixtova@forvia.cz	
Tech. kontrola: Ing. Jan Kubát	Vypracoval: Bc. Jan Černý cerny@forvia.cz	

Objednatel: OZP	Katastr: Braník [727873]	Kraj: Hlavní město Praha	
Akce:	Zpracování projektu a představební servis - Parkovací stání u objektu R1 - SO 101	Datum: 11/2025	Stupeň: PDPS
Část:	C - SITUAČNÍ VÝKRESY	Souprava	Č. přílohy: C1
Příloha:	SITUAČNÍ VÝKRES ŠIRŠÍCH VZTAHŮ	Měřítko: 1:1000	

© návrh řešení obsažený v projektové dokumentaci je předmětem ochrany dle autorského zákona