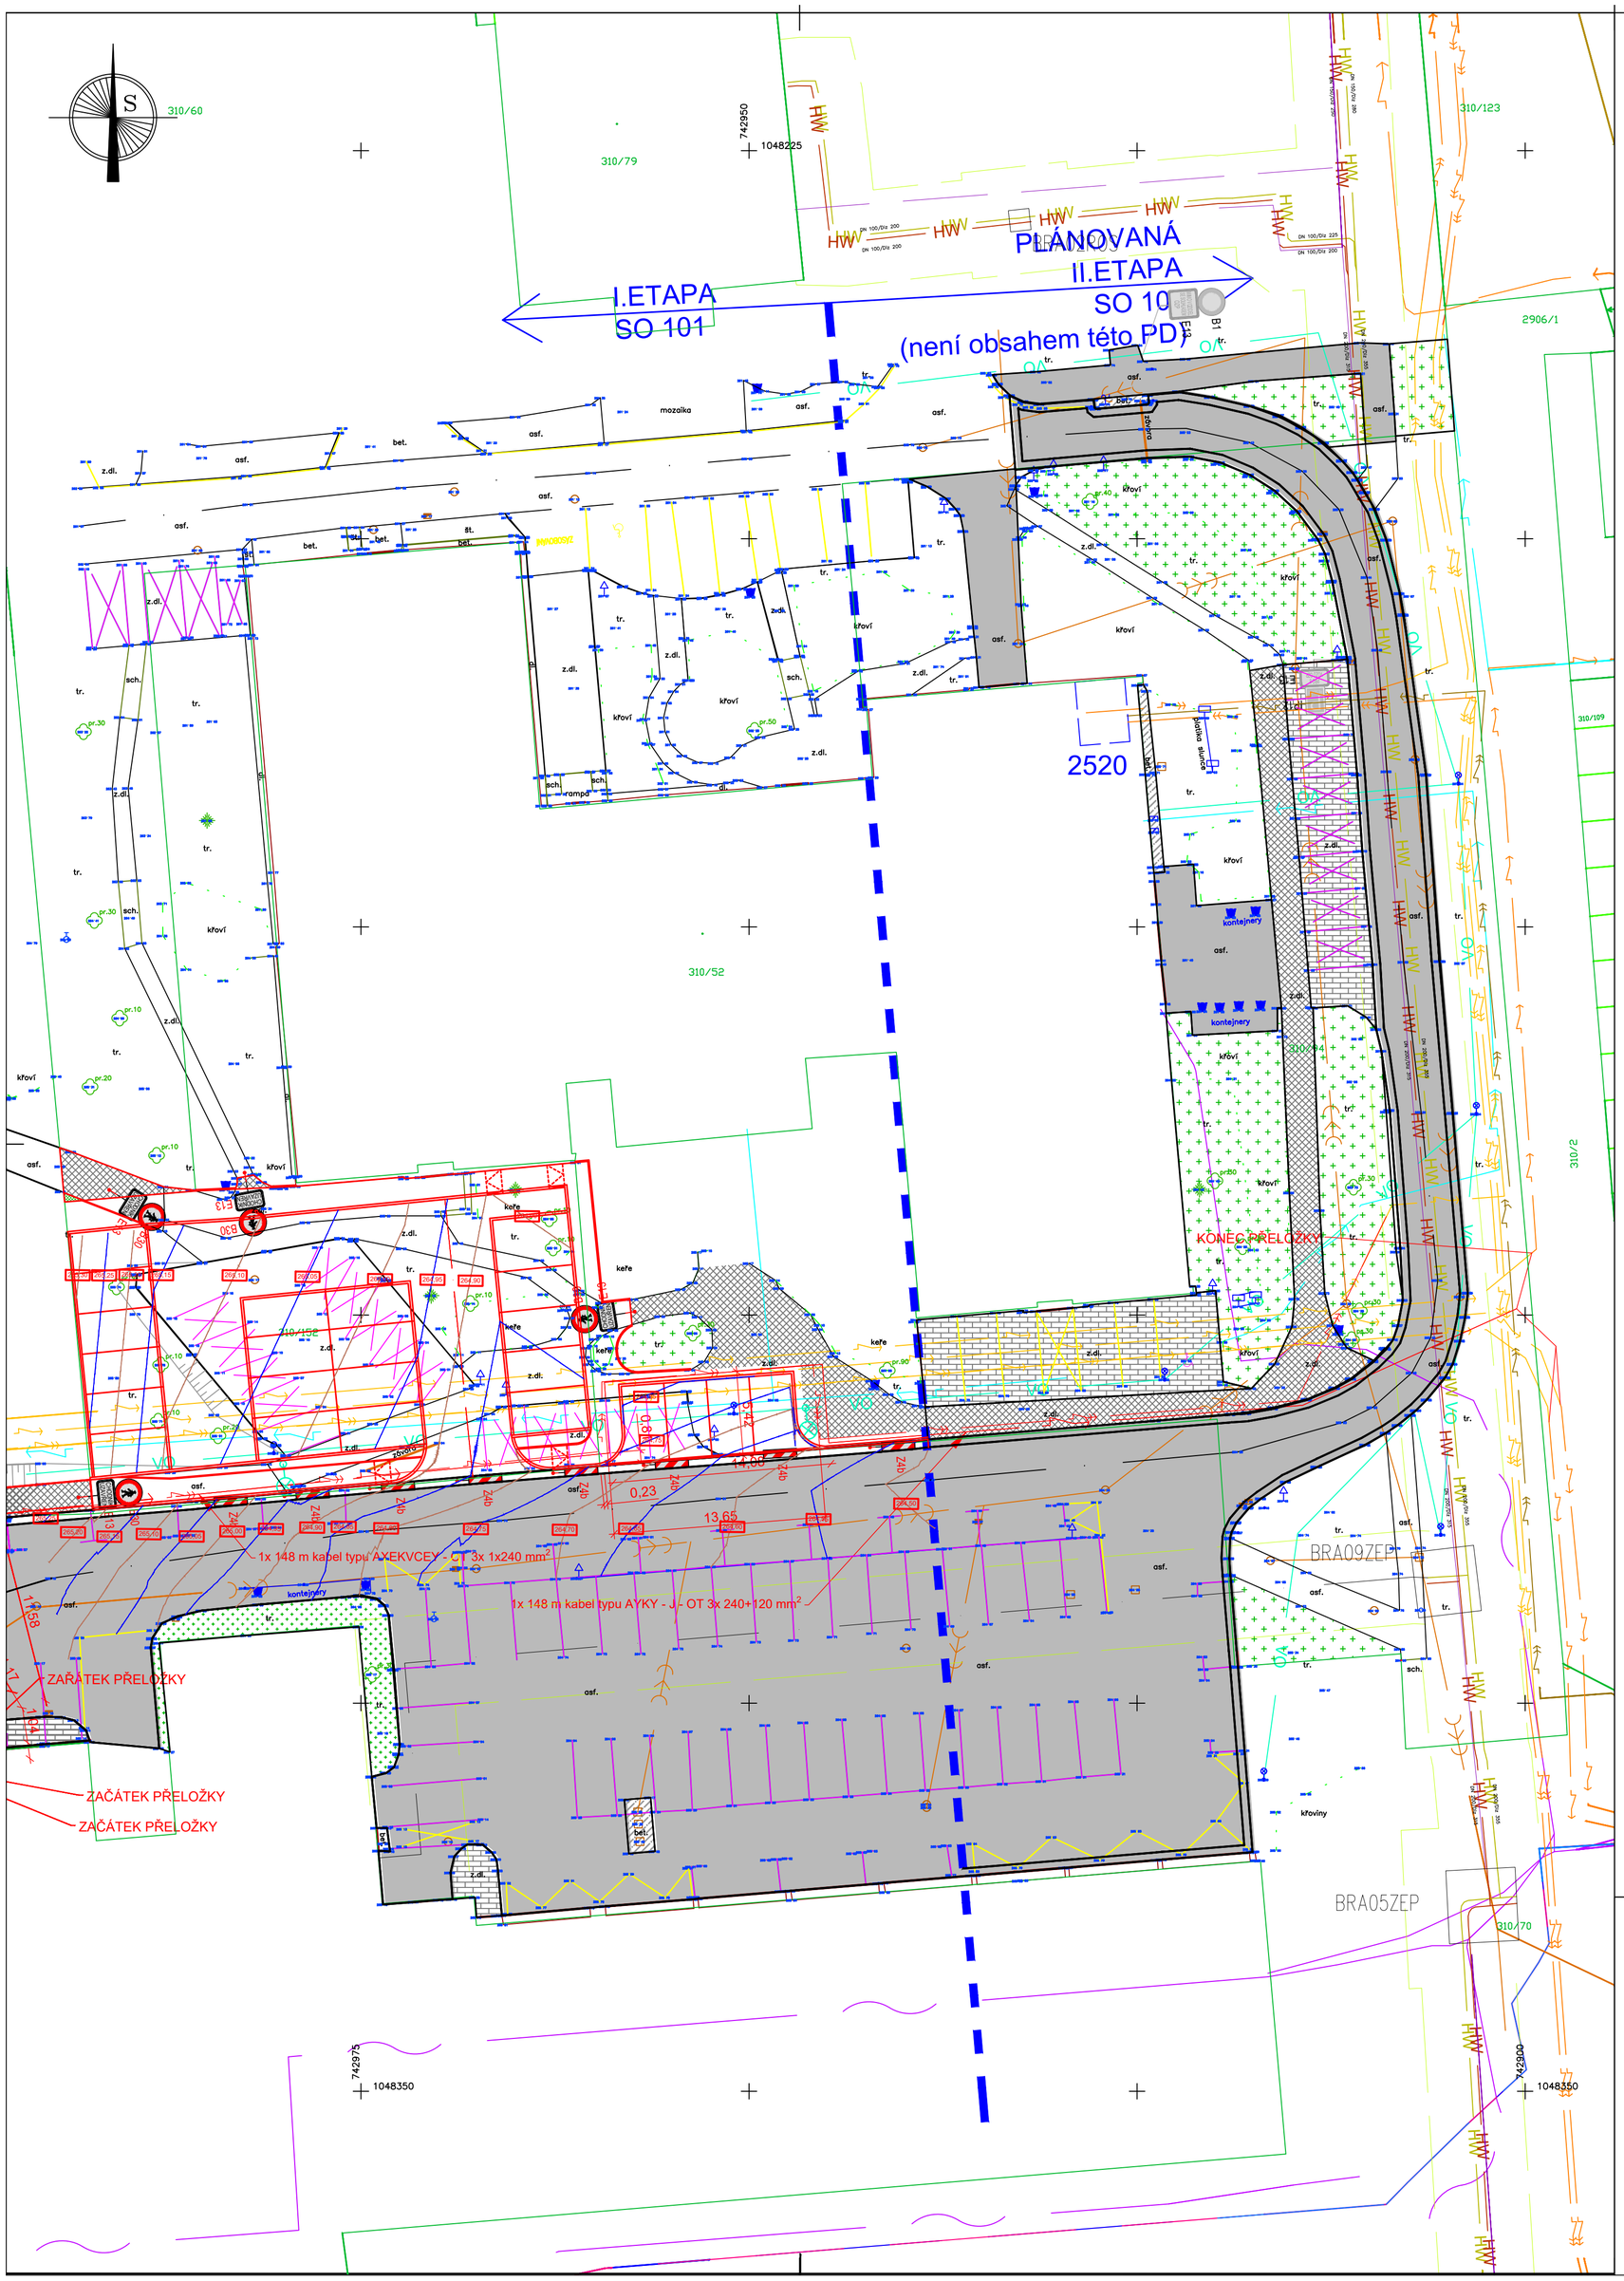

LEGENDA:

- OSA KOMUNIKACE
- NOVÝ STAV
- KATASTR
- VODOROVNÉ DOPRAVNÍ ZNAČENÍ - V11a
- HRANICE ETAPIZACE

LEGENDA STÁVAJÍCÍHO STAVU:

- STÁVAJÍCÍ ASFALTOVÉ PLOCHY
- STÁVAJÍCÍ ZELEŇ
- STÁVAJÍCÍ CHODNÍK
- STÁVAJÍCÍ ZÁMKOVÁ DLAŽBA
- STÁVAJÍCÍ BETONOVÉ PLOCHY
- STÁVAJÍCÍ VODOROVNÉ DOPRAVNÍ ZNAČENÍ
- STÁVAJÍCÍ VODOROVNÉ DOPRAVNÍ ZNAČENÍ

SEZNAM PROVIZORNÍCH SVISLÝCH DOPRAVNÍCH ZNAČEK:

B30

CHODNÍK UZAVŘEN E13

Z4a

POZNÁMKA:
Stávající svislé dopravní značení, které bude v kolizi s dočasným svislým dopravním značením bude po dobu výstavby dočasně zakryto nebo přeškrtnuto oranžovou výstražnou fólií.
ČÍSLOVÁNÍ SDZ DLE TP 66 - Zásady pro označování pracovních míst na PK

Číslo zakázky: 202322	HIP: Ing. Jindra Sixtová, sixtova@forvia.cz	ForVia.cz FORVIA CZ, s.r.o. Kolínská 1, 290 01 Poděbrady - Kluk IČO:02992485, DIČ:CZ02992485
Schválil: Ing. Jindra Sixtová	Zodp. projektant: Ing. Jindra Sixtová, sixtova@forvia.cz	
Tech. kontrola: Ing. Jan Kubát	Vypracoval: Bc. Jan Černý, cerny@forvia.cz	

Objednatel: OZP	Katastr: Braník [727873]	Kraj: Hlavní město Praha	
Akce:	Zpracování projektu a představební servis - Parkovací stání u objektu R1 - SO 101	Datum: 11/2025	Stupeň: PDPS
Část:	C - SITUAČNÍ VÝKRESY	Souprava	Č. přílohy: C4
Příloha:	DOPRAVNĚ INŽENÝRSKÁ OPATŘENÍ	Měřítko: 1:250	

© návrh řešení obsažený v projektové dokumentaci je předmětem ochrany dle autorského zákona