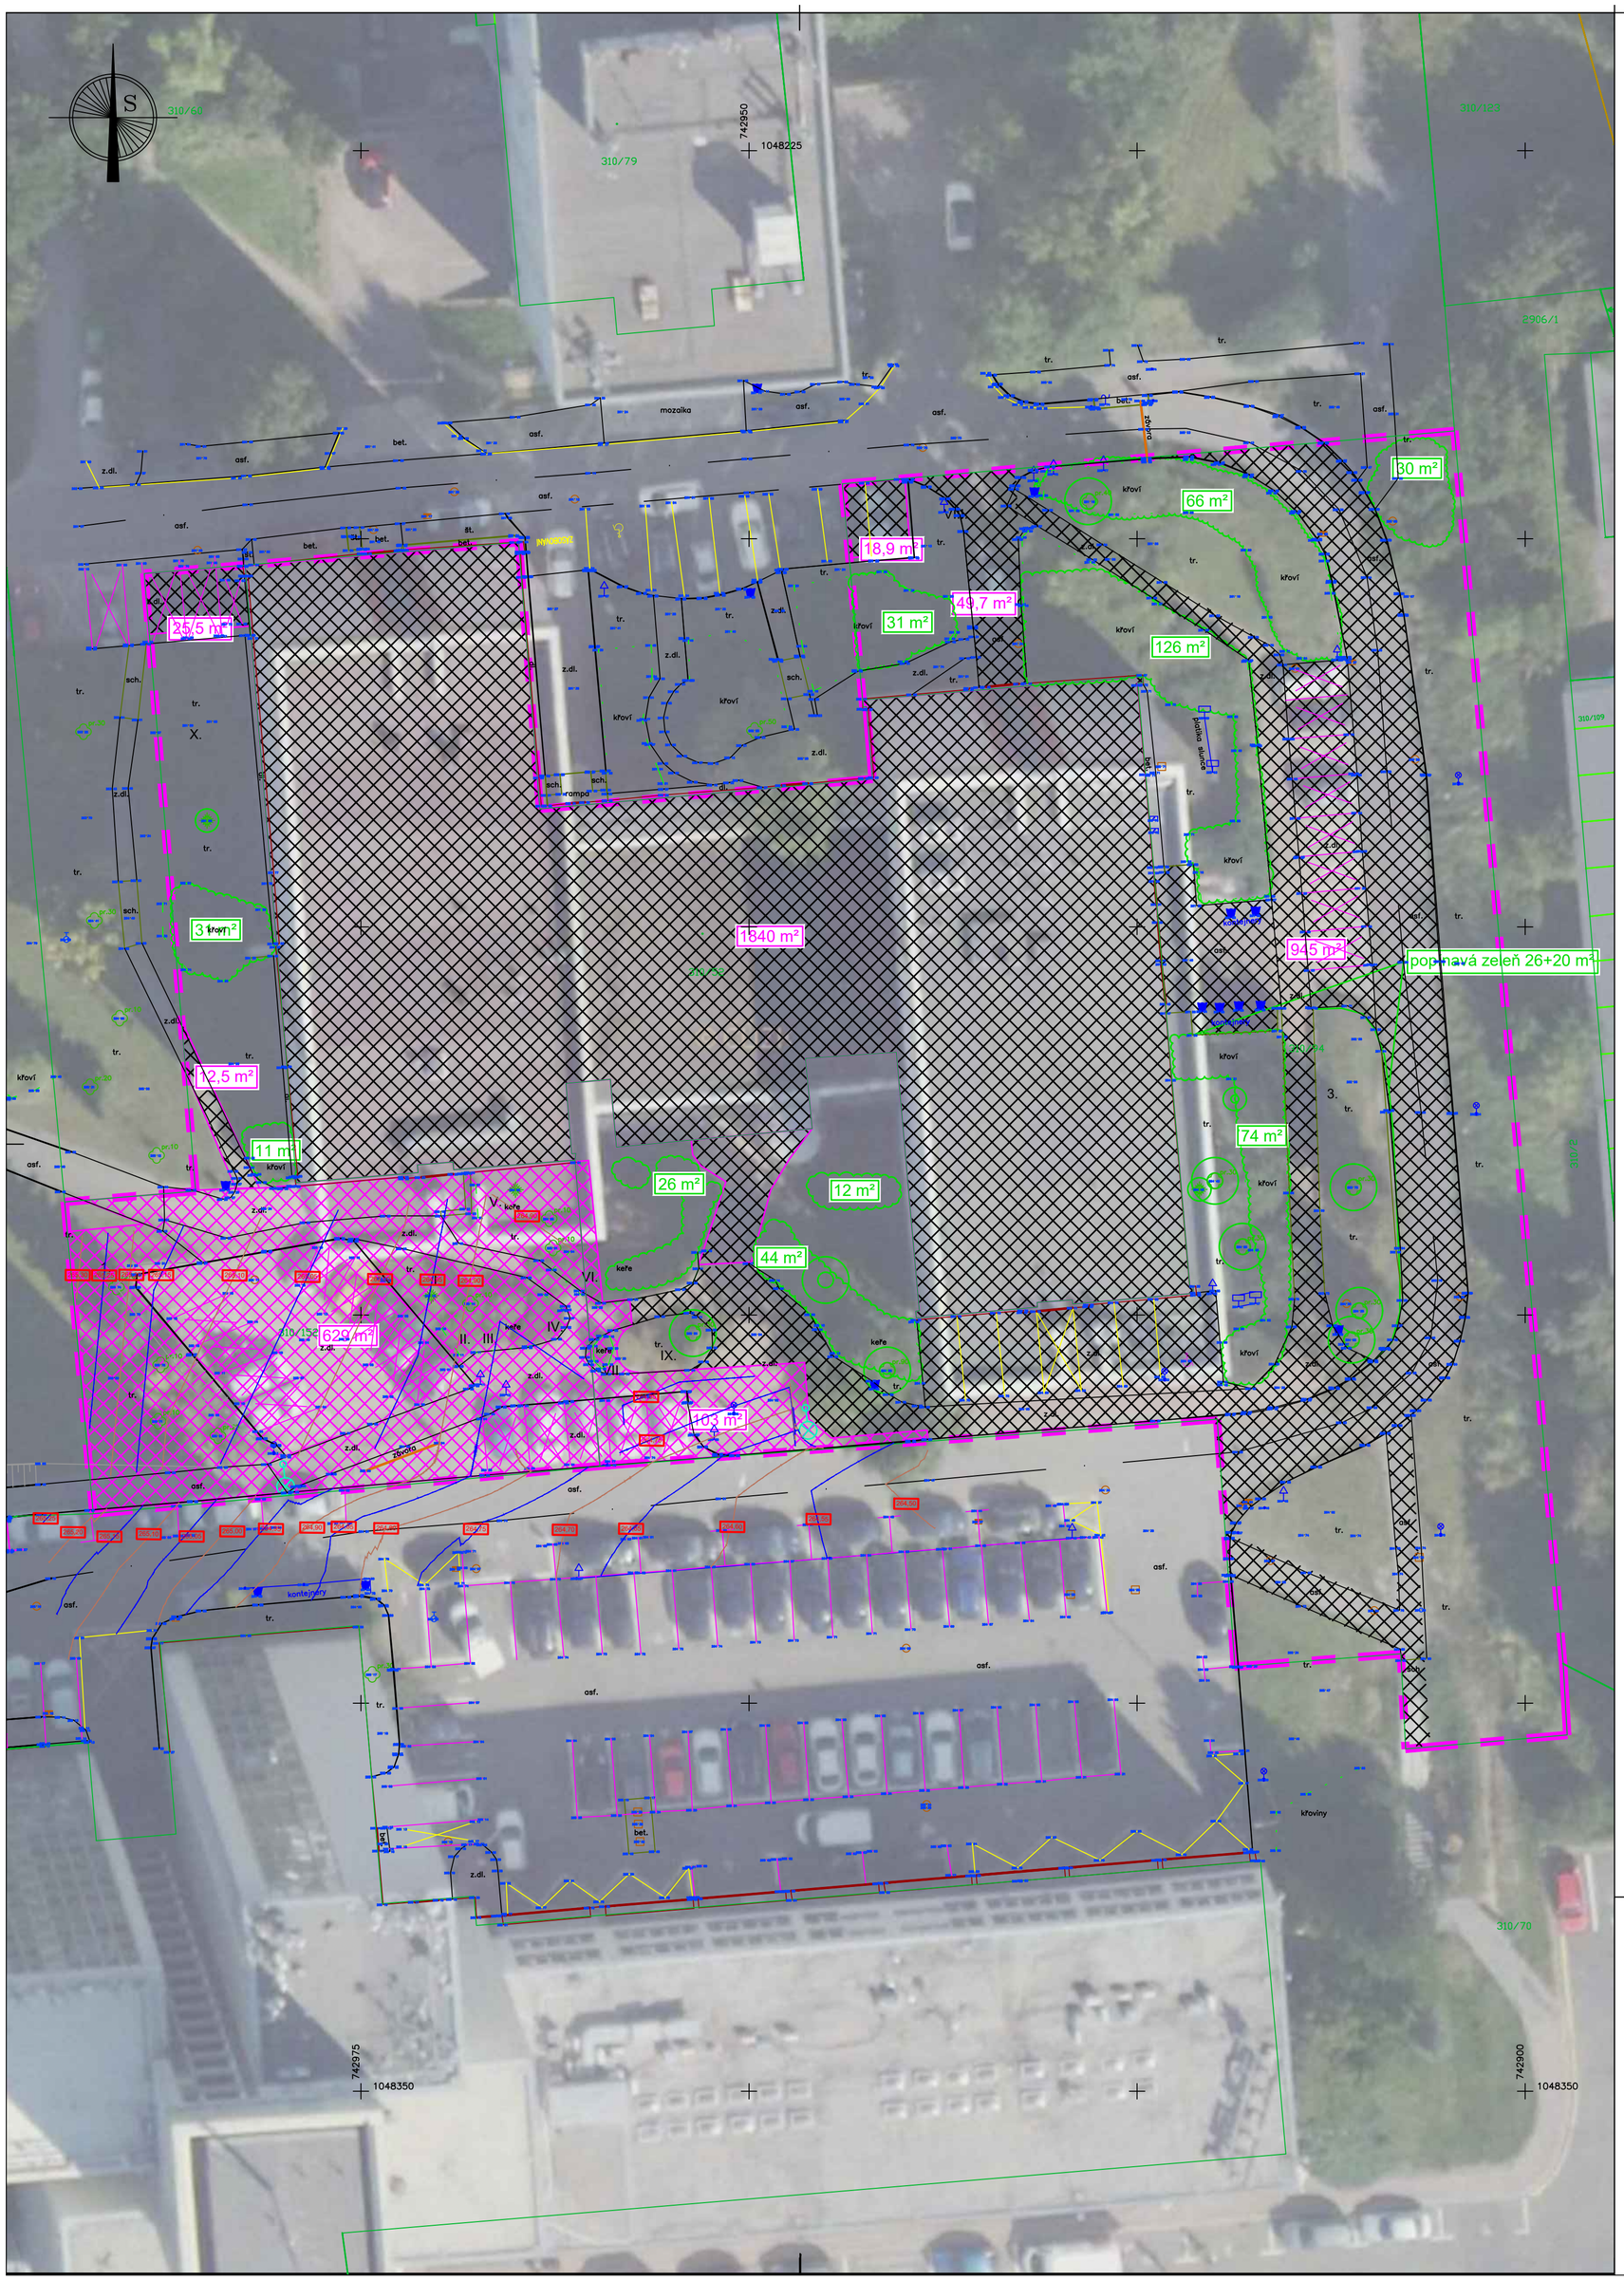

LEGENDA:

- HRANICE POZEMKU
- KATASTR
- ZASTAVĚNOST NOVÝCH, OPRAVOVANÝCH PLOCH
- ZASTAVĚNOST PŮVODNÍCH, STÁVAJÍCÍCH PLOCH

VÝPOČET ZASTAVENOSTI:

Celková výměra pozemků ve vlastnictví investora:
919+1841+2621=5381 m²

Zastavěná plocha:
629+103+1840+49,7+945+12,5+25,5+18,9=3623,6 m²

Zastavěnost:
67,3 %

Číslo zakázky: 202322	HIP: Ing. Jindra Sixtová, sixtova@forvia.cz	ForVia.cz FORVIA CZ, s.r.o. Kolínská 1, 290 01 Poděbrady - Kluk IČO:02992485, DIČ:CZ02992485
Schválil: Ing. Jindra Sixtová	Zodp. projektant: Ing. Jindra Sixtová, sixtova@forvia.cz	
Tech. kontrola: Ing. Jan Kubát	Vypracoval: Bc. Jan Černý, cerny@forvia.cz	

Objednatel: OZP	Katastr: Braník [727873]	Kraj: Hlavní město Praha	
Akce:	Zpracování projektu a představební servis - Parkovací stání u objektu R1 - SO 101	Datum: 11/2025	Stupeň: PDPS
Část:	C - SITUAČNÍ VÝKRESY	Souprava	Č. přílohy: C5
Příloha:	SITUACE ZASTAVĚNOSTI	Měřítko: 1:250	

© návrh řešení obsažený v projektové dokumentaci je předmětem ochrany dle autorského zákona