




PARKOVIŠTĚ 1

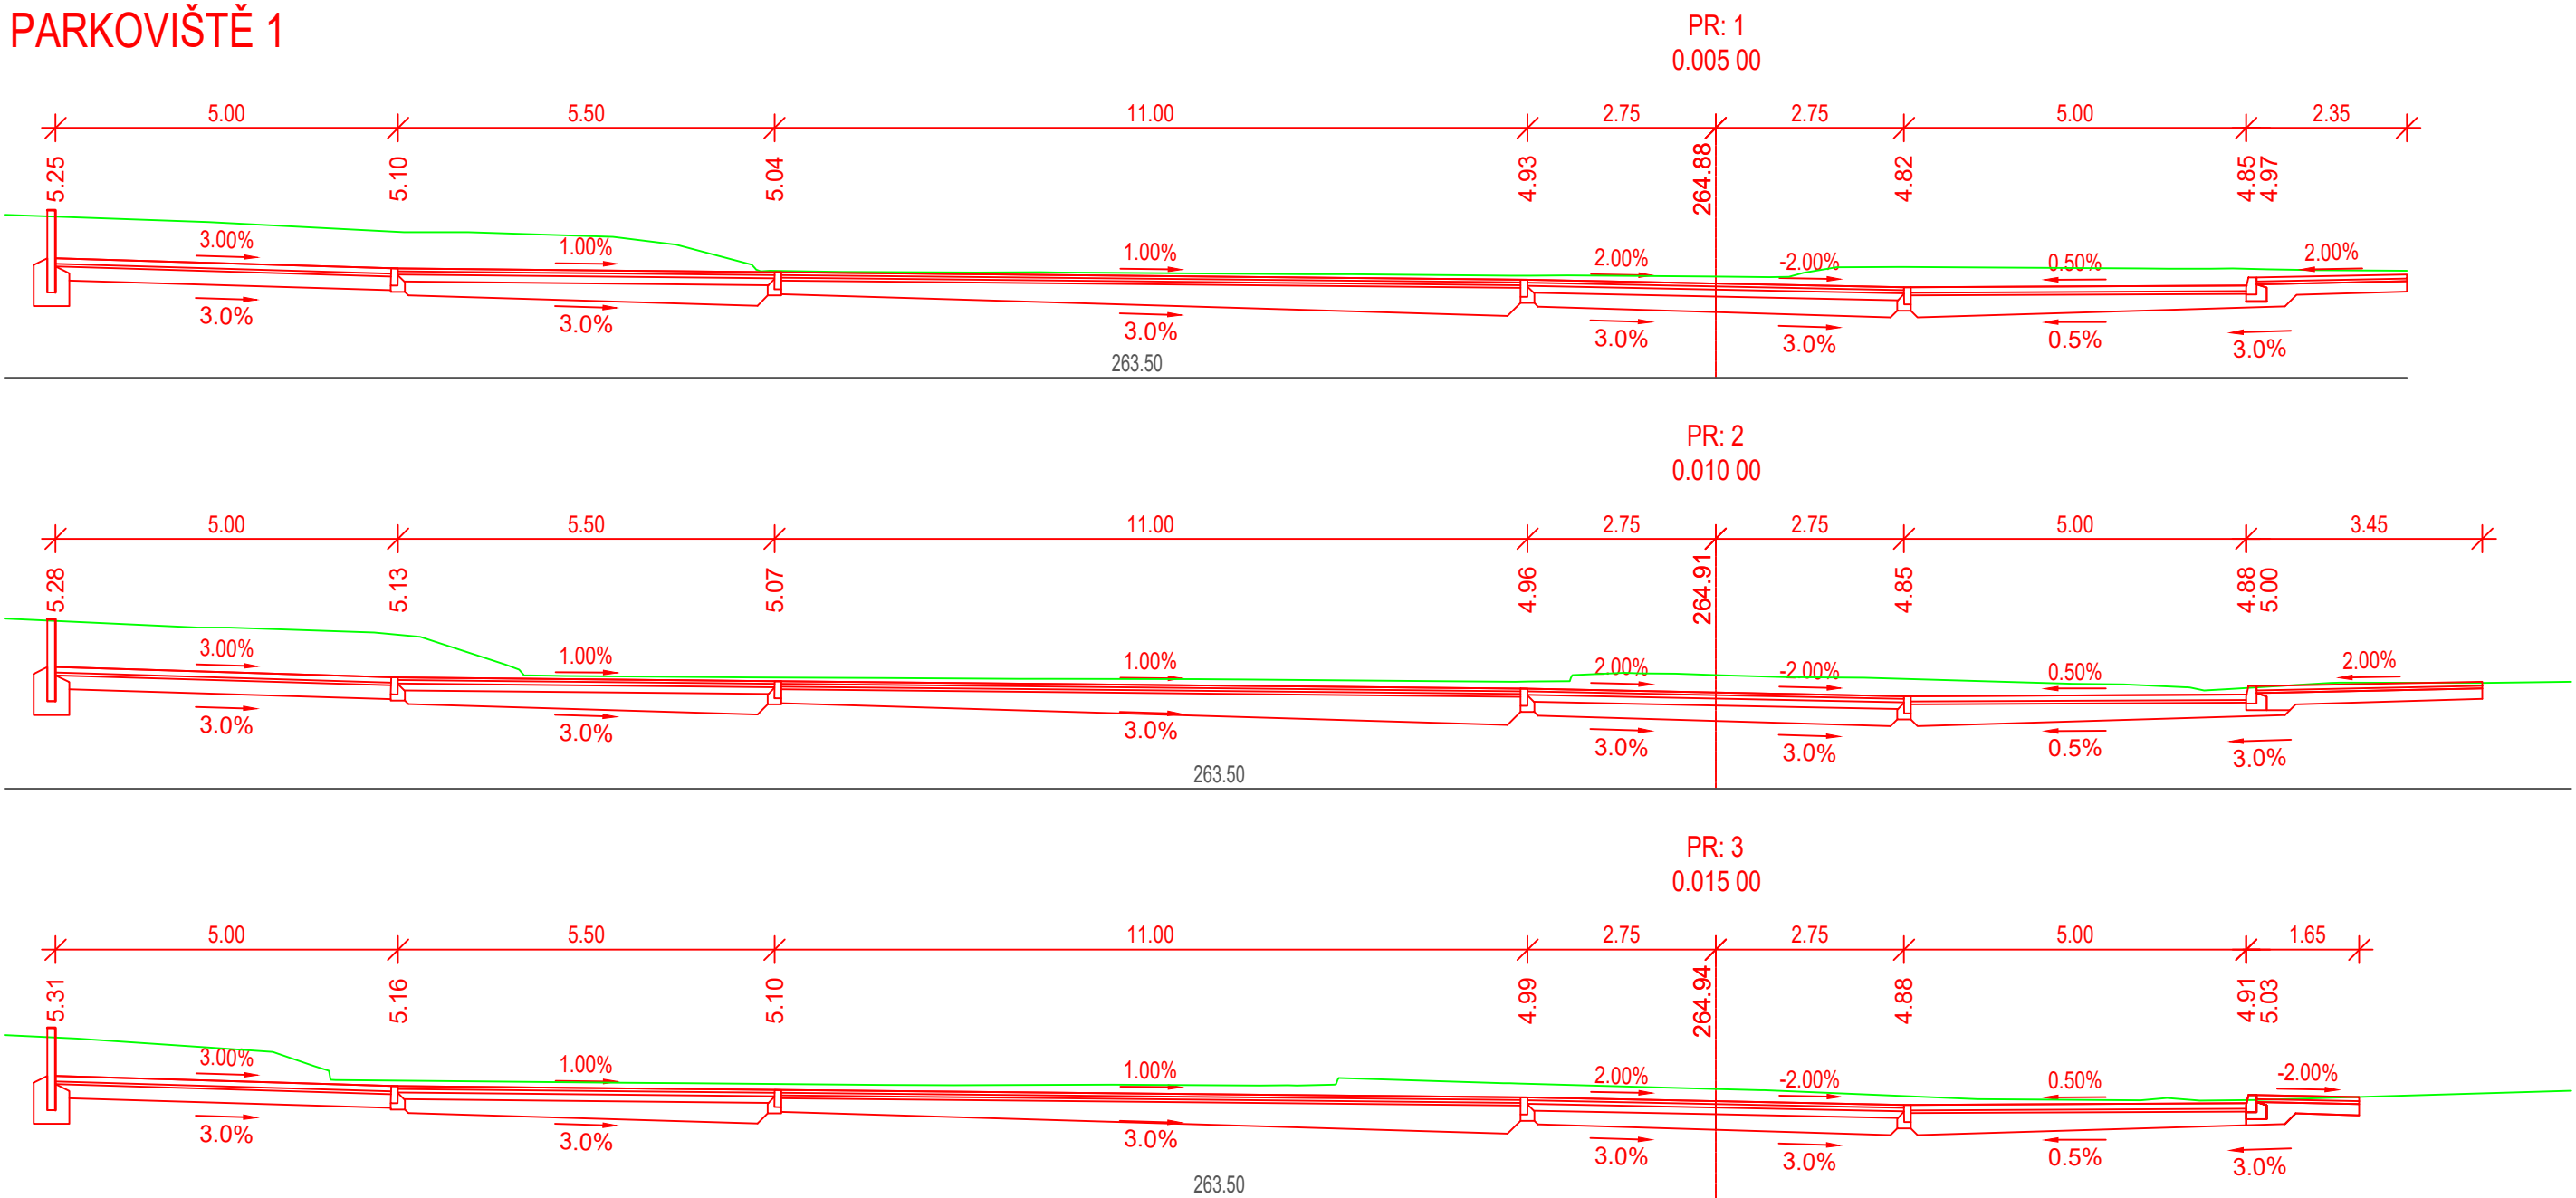


CHODNÍK ČÁST B

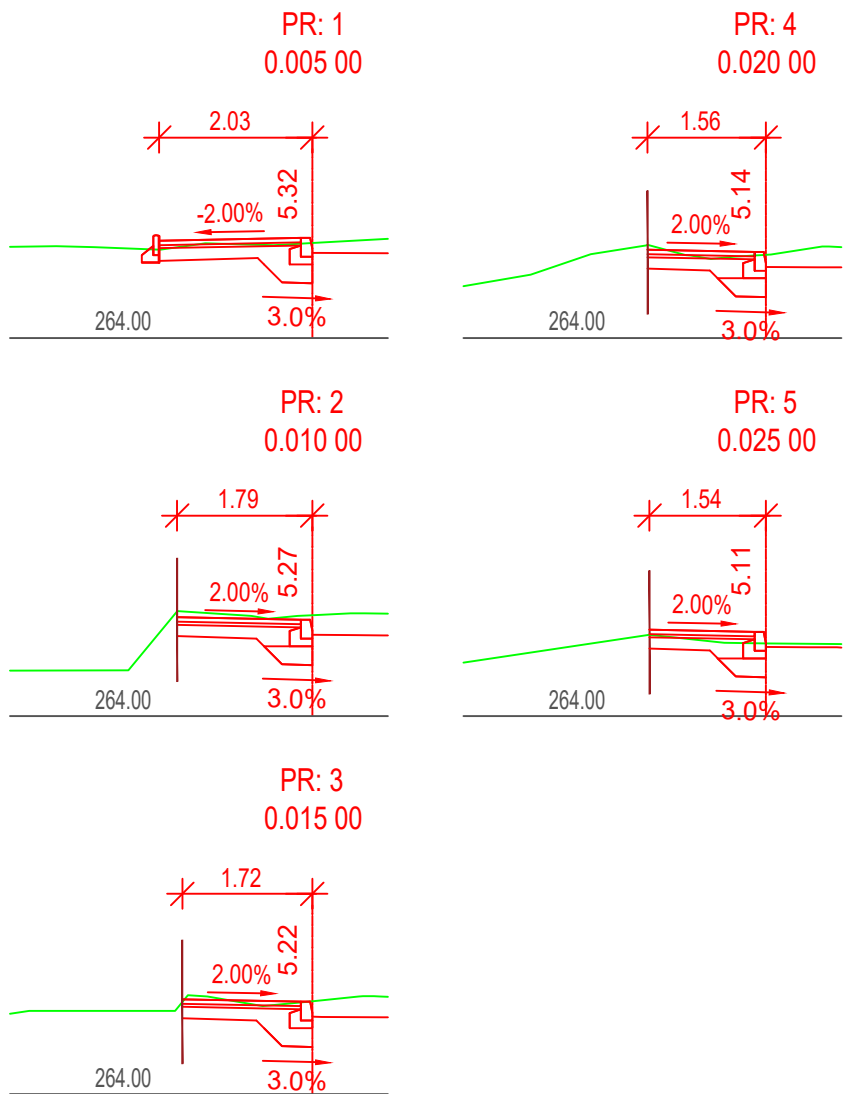

PARKOVIŠTĚ 2

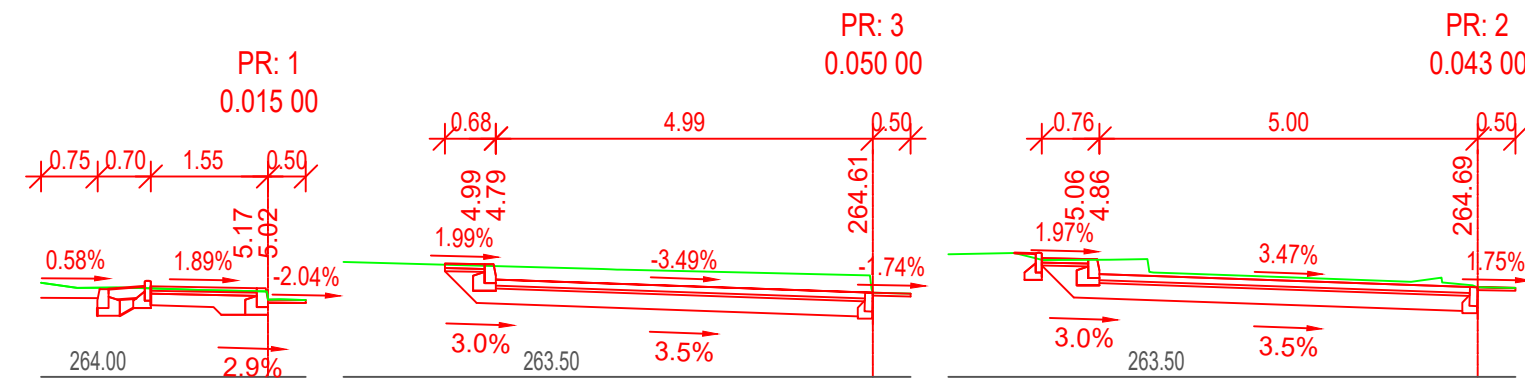

CHODNÍK ČÁST C

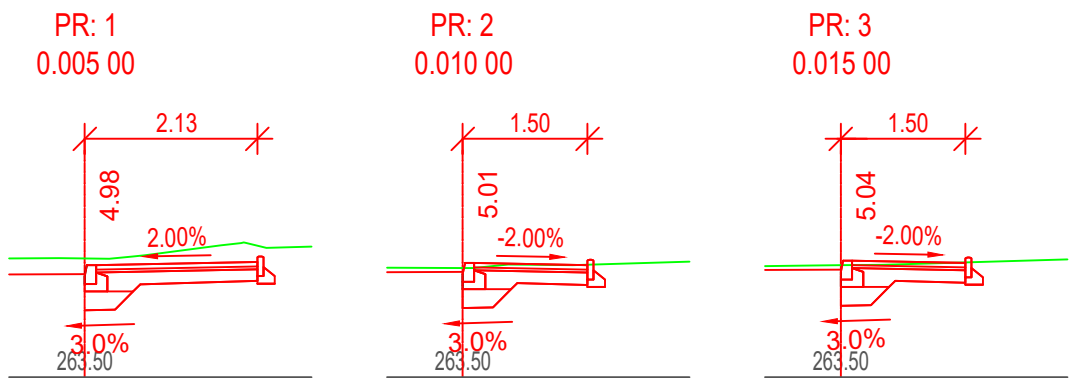

SOUŘADNICOVÝ SYSTÉM: S-JTSK
VÝŠKOVÝ SYSTÉM: Bpv

Číslo zakázky: 202322	HIP: sixtova@forvia.cz	Ing. Jindra Sixtová
Schválil: Ing. Jindra Sixtová	Zodp. projektant: sixtova@forvia.cz	Ing. Jindra Sixtová
Tech. kontrola: Ing. Jan Kubát	Vypracoval: cerny@forvia.cz	Bc. Jan Černý

ForVia.cz
FORVIA CZ, s.r.o.
Kolínská 1, 290 01 Poděbrady - Kluk
IČO: 02992485, DIČ: CZ02992485

Objednatel: OZP	Katastr: Braník [727873]	Kraj: Hlavní město Praha
Akce: Zpracování projektu a představební servis - Parkovací stání u objektu R1 - SO 101	Datum: 11/2025	Stupeň: PDPS
Část: D - DOKUMENTACE OBJEKTŮ	Souprava: Č. přílohy	D1.5
Objekt: SO 101 - Parkovací stání		
Příloha: CHARAKTERISTICKÉ PŘÍČNÉ ŘEZY	Měřítko: 1:100	

© návrh řešení obsažený v projektové dokumentaci je předmětem ochrany dle autorského zákona