


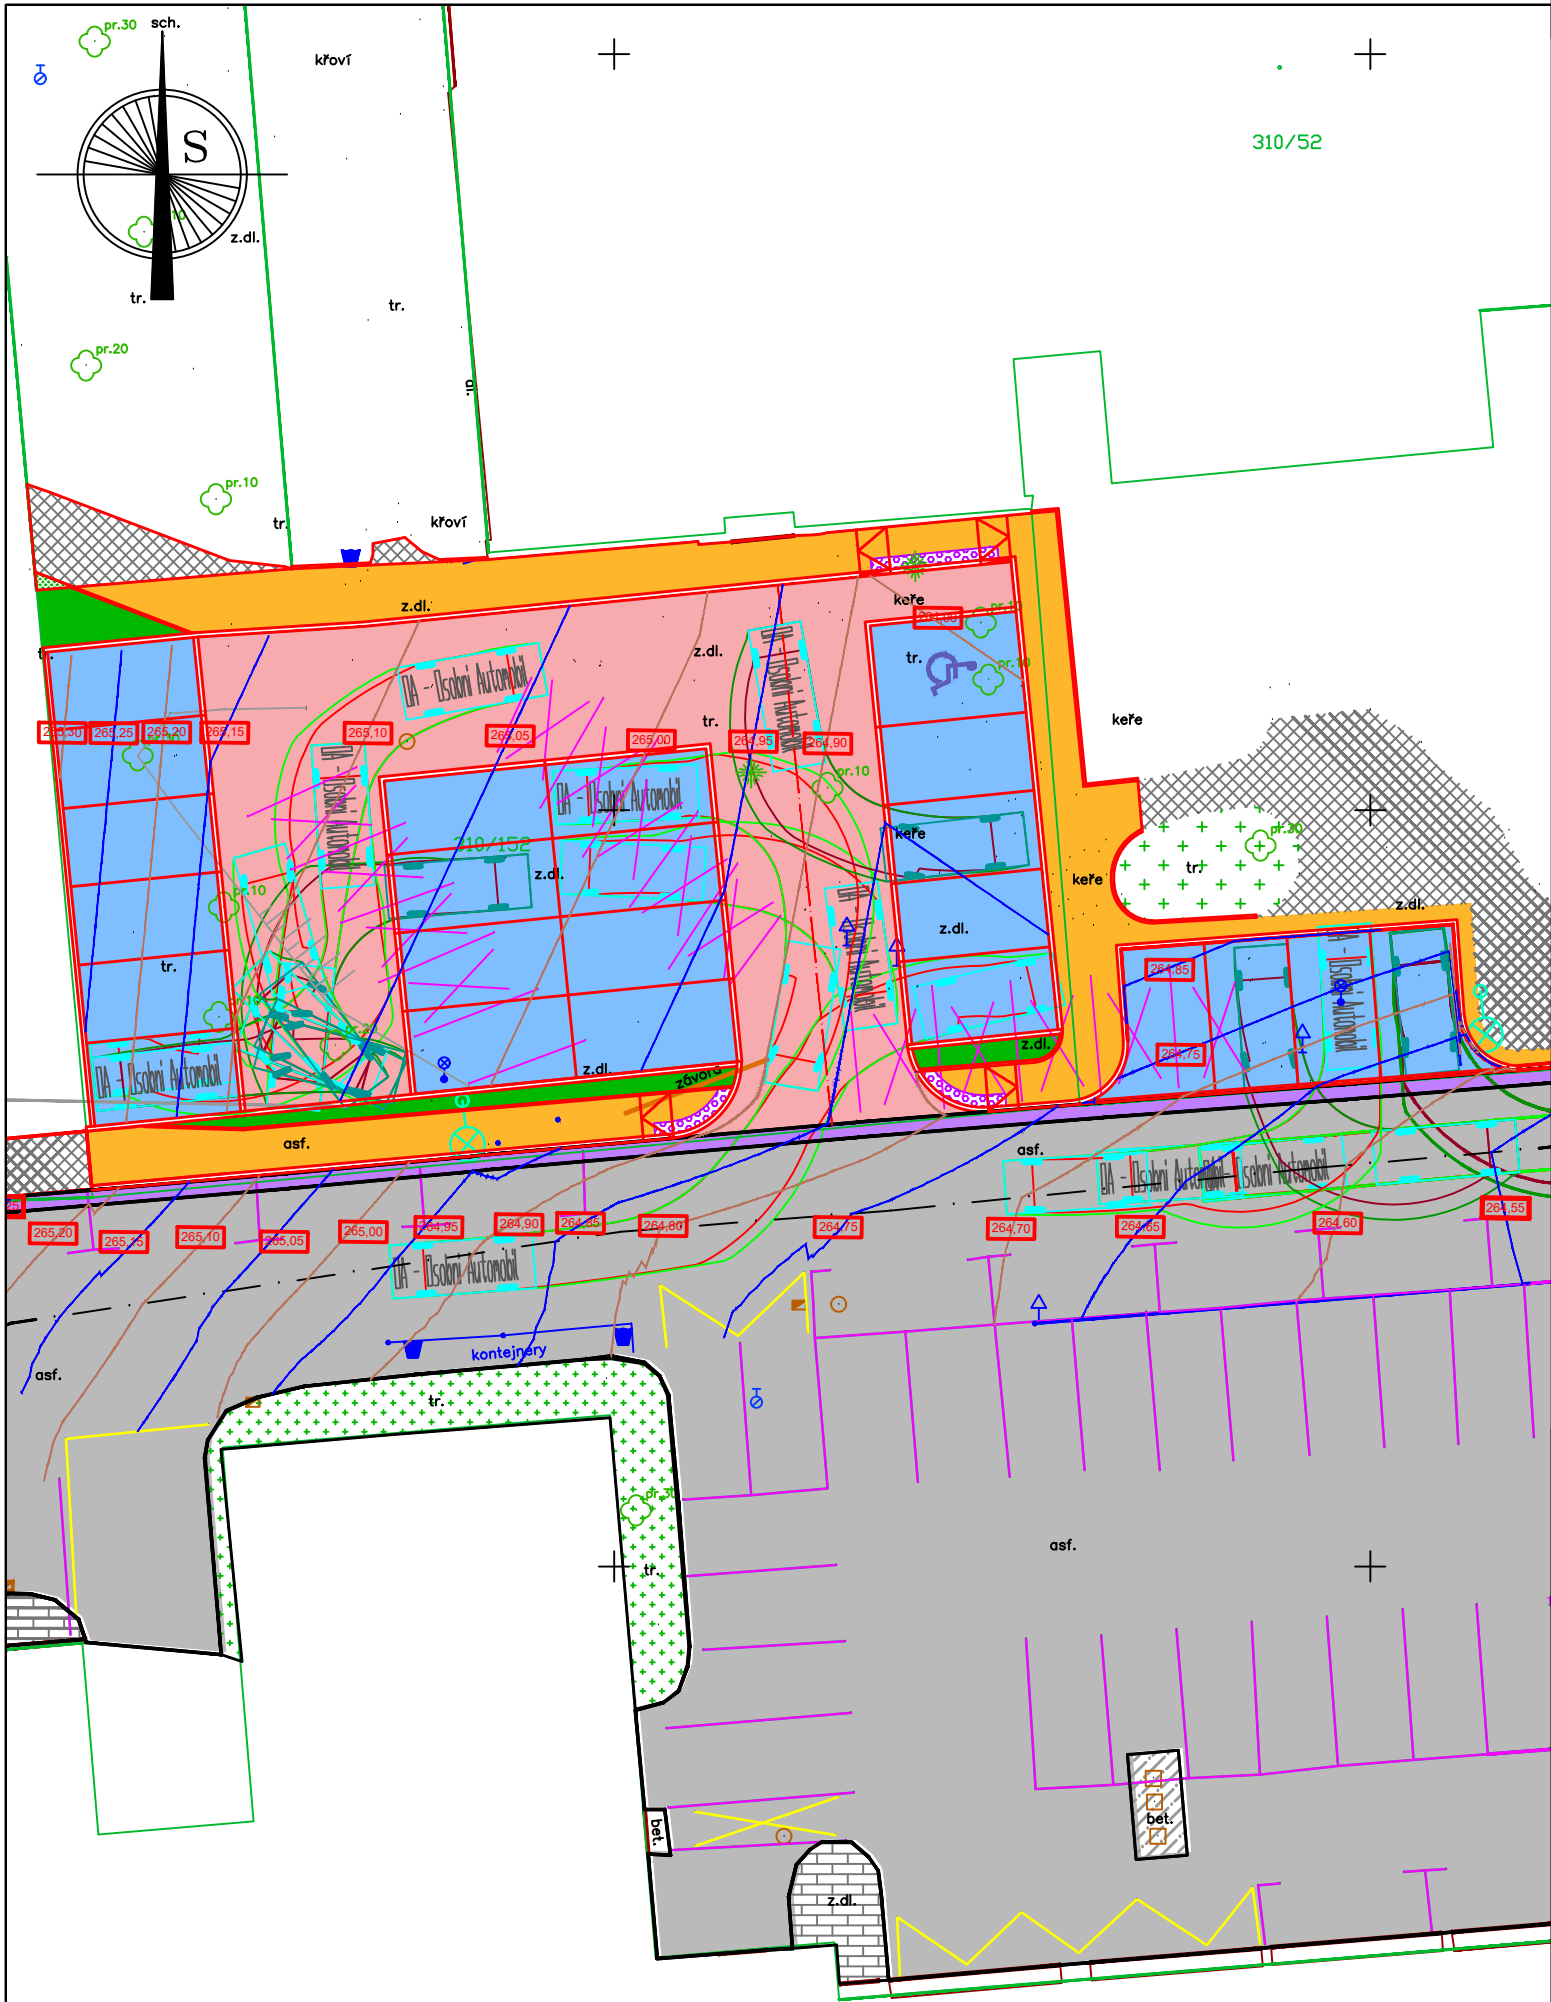

LEGENDA:

- OSA KOMUNIKACE
- NOVÝ STAV
- KATASTR
- NOVÉ ASFALTOVÉ PLOCHY (JÍZDNÍ PÁS, MANIPULAČNÍ PLOCHY)
- NOVÁ ZELEŇ
- NOVÝ CHODNÍK ZE ZÁMKOVÉ DLAŽBY, tl. 60 mm
- NOVÉ PARKOVACÍ STÁNÍ ZE ZÁMKOVÉ DLAŽBY, tl. 80 mm
- VAROVNÉ PÁSY, RELIÉFNÍ ZÁMKOVÁ DLAŽBA, tl. 60 mm
- VODOROVNÉ DOPRAVNÍ ZNAČENÍ - V10f

LEGENDA STÁVAJÍCÍHO STAVU:

- STÁVAJÍCÍ ASFALTOVÉ PLOCHY
- STÁVAJÍCÍ ZELEŇ
- STÁVAJÍCÍ CHODNÍK
- STÁVAJÍCÍ ZÁMKOVÁ DLAŽBA
- STÁVAJÍCÍ BETONOVÉ PLOCHY
- STÁVAJÍCÍ VODOROVNÉ DOPRAVNÍ ZNAČENÍ
- STÁVAJÍCÍ VODOROVNÉ DOPRAVNÍ ZNAČENÍ

Číslo zakázky:	HIP:	Ing. Jindra Sixtová	ForVia.cz FORVIA CZ, s.r.o. Kolínská 1, 290 01 Poděbrady - Kluk IČO:02992485, DIČ:CZ02992485
202322	sixtova@forvia.cz		
Schválil:	Zodp. projektant:	Ing. Jindra Sixtová	
Ing. Jindra Sixtová	sixtova@forvia.cz		
Tech. kontrola:	Vypracoval:	Bc. Jan Černý	
Ing. Jan Kubát	cerny@forvia.cz		

Objednatel: OZP		Katastr: Braník [727873]		Kraj: Hlavní město Praha	
Akce:	Zpracování projektu a představební servis - Parkovací stání u objektu R1 - SO 101			Datum	Stupeň
				11/2025	PDPS
				Souprava	Č. přílohy D1.6.1
Část:	D - DOKUMENTACE OBJEKTŮ				
Objekt:	SO 101 - Parkovací stání				
Příloha:	VLEČNÉ KŘIVKY - ČÁST 1		Měřítko:	1:250	