


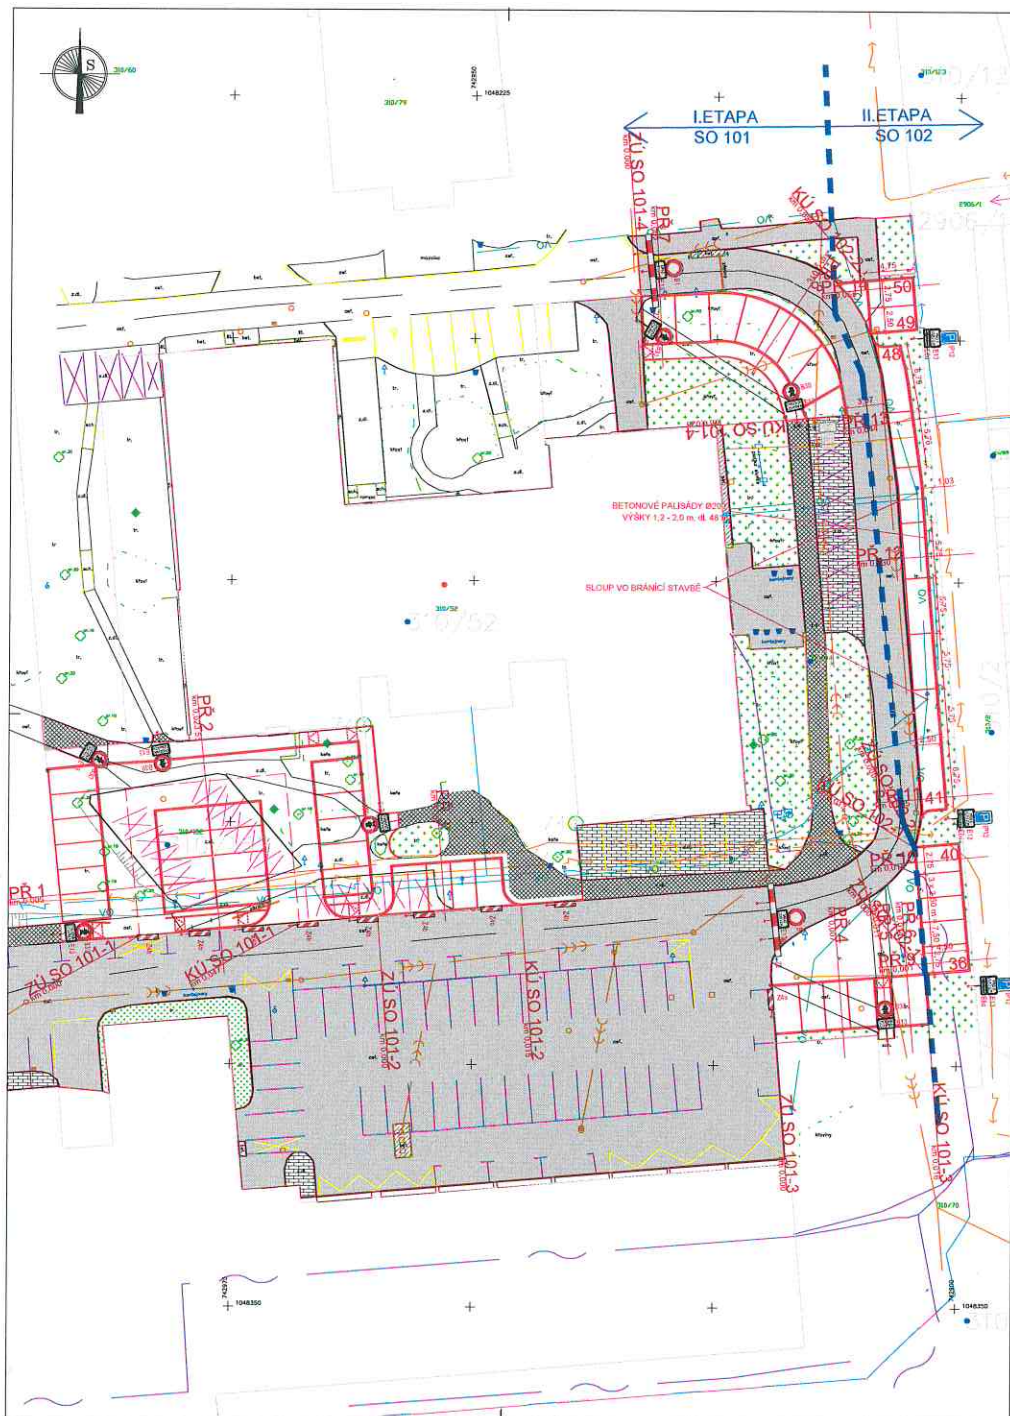

LEGENDA:

- OSA KOMUNIKACE
- NOVÝ STAV
- KATASTR
- VODROVNÉ DOPRAVNÍ ZNAČENÍ - V11a
- HRANICE ETAPIZACE

LEGENDA STÁVAJÍCÍHO STAVU:

- STÁVAJÍCÍ ASFALTOVÉ PLOCHY
- STÁVAJÍCÍ ZELENĚ
- STÁVAJÍCÍ CHODNÍK
- STÁVAJÍCÍ ZÁMKOVÁ DLAŽBA
- STÁVAJÍCÍ BETONOVÉ PLOCHY
- STÁVAJÍCÍ VODROVNÉ DOPRAVNÍ ZNAČENÍ
- STÁVAJÍCÍ VODROVNÉ DOPRAVNÍ ZNAČENÍ

SEZNAM PROVIZORNÍCH SVISLÝCH DOPRAVNÍCH ZNAČEK:



POZNÁMKA:

Stávající svislá dopravní značení, které bude v kolizi s dočasným svislým dopravním značením bude po dobu výstavby odstraněno a nahrazeno dočasným svislým dopravním značením.

ČÍSLOVÁNÍ SOZ DLE TP 66 - Zásady pro označování pracovních míst na PK

Číslo zakázky:	202322	HP:	Ing. Jindřich Štoler	ForVia.cz FORVIA CZ, s.r.o. Katedra 1, 250 01 Píseň - RBA IČO: 0390445, DIČ: CZ0390445
Stavba:	Ing. Jindřich Štoler	Zodp. projektant:	Ing. Jindřich Štoler	
Stavba:	Ing. Jindřich Štoler	Stavba:	Ing. Jindřich Štoler	
Tech. kontrola:	Ing. Jan Kubel	Vypracoval:	Ing. Jan Černý	

Objekt:	C2P	Katastr:	Brank (721923)	Ing. Hlavní místo Průjezdu
Alce:	Zpracování projektu a představební servis -	Datum:		Stavba
Část:	Parkovací stání u objektu R1	Stavba:		Stavba
Část:	C - SITUČNÍ VÝKRESY	Stavba:		C. příloha
Příloha:	DOPRAVNÍ INŽENÝRSKÁ OPATŘENÍ	Měřítko:	1:250	C4

© Všechny práva vyhrazena. Všechny práva vyhrazena. Všechny práva vyhrazena.

MO SEKCE MAJETKOVÁ

zastoupená Ing. Štěpánkou LENIKOVOU

ODPOUŠTĚNÍ

Souhlasí

s realizací stavby dle přiložené dokumentace.

Toto stanovisko platí po dobu dvou let.

dne:

16.11.2023 - 13.12.2023
5.9.2023